



Przekrój normalny D-D  
KM 0+503 - 0+555

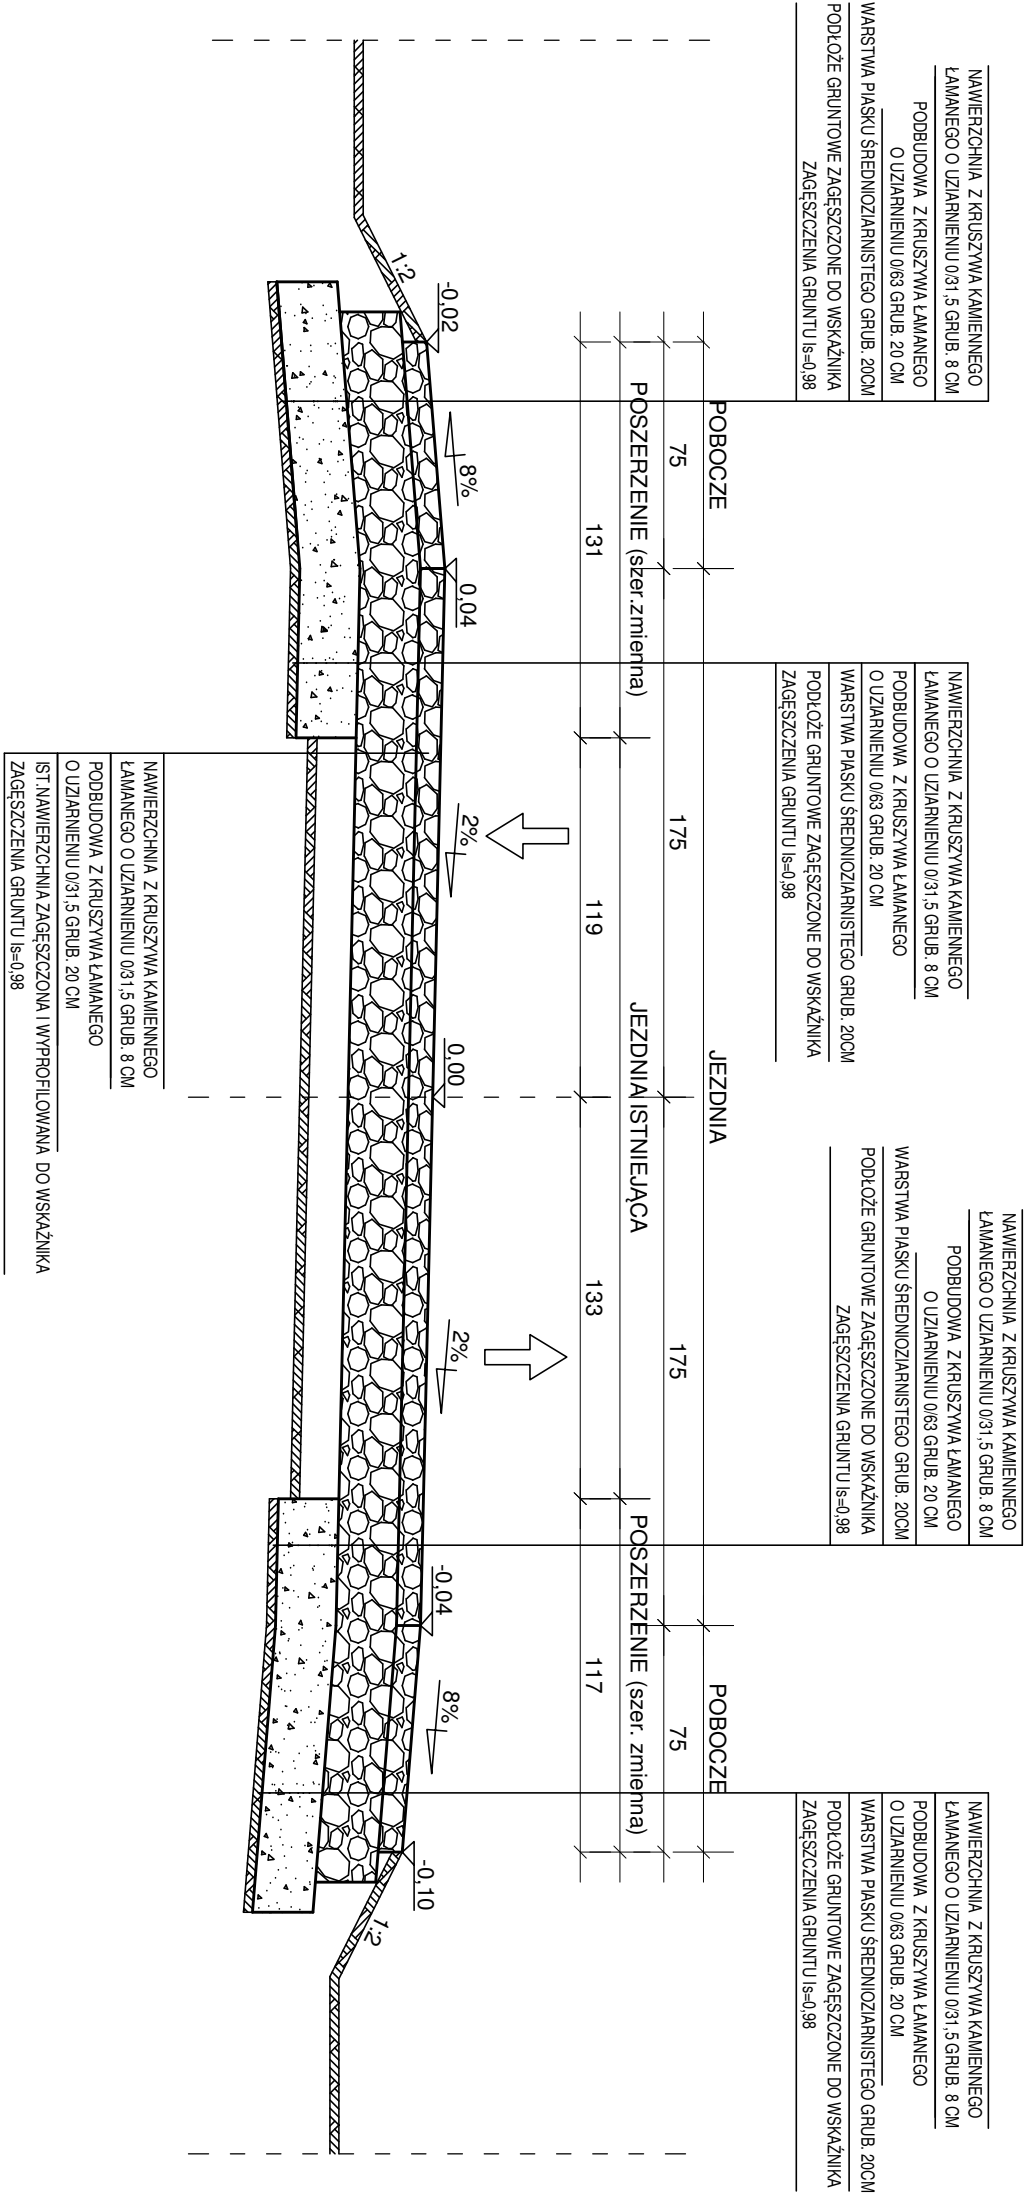

		ATS - nadzór, projekty, bhp Tomasz Sulezyski NIP 888-286-95-13; REGON 364641671 Mała Nieszawka, ul. Liliowa 38, 87 - 103 Wielka Nieszawka kom. 668-156-167, e-mail: ats.biuro@wp.pl	
Format 297x420	Obiekt	Przebudowa istniejącej nawierzchni drogi dojazdowej do siedziby Jęśnictwa Zajezierze	
	Investor	Nadleśnictwo Gniewkowo ul. Dworcowa 10, 88 – 140 Gniewkowo	
	Temat rysunku	Przekrój normalny D-D	Rys. 3,4
Skala 1:25	Imię i nazwisko	nr upr.	podpis
Projektował	Tomasz Sulezyski	KUP/0223/PBD/19	27.03.23