

MOSTNÍ LIST:

Id.č. 3917 / 1

1. Název mostu: Most cez obecny potok v Hodejove		Evidenční čís. mostu: 541-028 027	
2. Předmět přemostění nebo převedení (překážka): Obecný potok		Rok postavení: 1956	
3. Dálnice nebo silnice: II/571 km: 35,708 35,203		Zatížitelnost: a) normální: 40 b) výhradní: 50 c) výjimečná: 80 d) most navržen pro zatížení:	
4. Katastrální obec: Hodejov 5. Okres: Rim Sobota 6. Kraj: Sterdoslovenský		7. Udržovatel: OSC Rim Sobota	
8. Počet otvorů: 1		9. Světlost otvorů: kolmá: 2,50 šikmá: 3,00	
10. Délka přemostění: 3,00		11. Rozpětí polí: 12. Šikmost mostu: 65	
13. Podrobný popis nosné konstrukce: Doska prosta zelezobeton h=0,43			
Stavební výška: 0,75		Úložná výška:	
14. Opěry: Počet 2 Výška:		Délka: 7,90 Druh a materiál: Beton Tloušťka: 6,00	
15. Ostatní podpěry: Tloušťka: Druh a materiál:		Počet: Délka: Výška:	
16. Prostorová úprava: Volná šířka mostu (podjezdu): 7,50 Šířka mezi zvýšenými obrubami: 6,90		Šířka chodníků: Volná výška nad vozovkou:	
17. Vozovka a chodníky: Druh vozovky: živičné Druh zpevněné části krajnice: Druh chodníků: Zábradlí: ocel' I.prof.l=9,20 v=1,00			
18. Výška mostu nad terénem: 2,05			
19. Výška spodní hrany konstrukce nad vel. vodou:		Normální hloubka vody: 0,10	
20. Různá zařízení na mostě:		Výkresy mostu: OSC Rim Sobota	
21. Stavební stav: II.			
22. Správní údaje:			
23. Reprodukční pořizovací hodnota (RPH) výchozí: Kčs			
Úprava: (stručný popis)			
Nová RPH:		datum Kčs datum Kčs datum Kčs	

SCHEMATICKÝ NÁČRT MOSTA


ŠT.C.Č. II/574

km: 35,708

3917/2

PRIEČNY REZ

M = 1:50

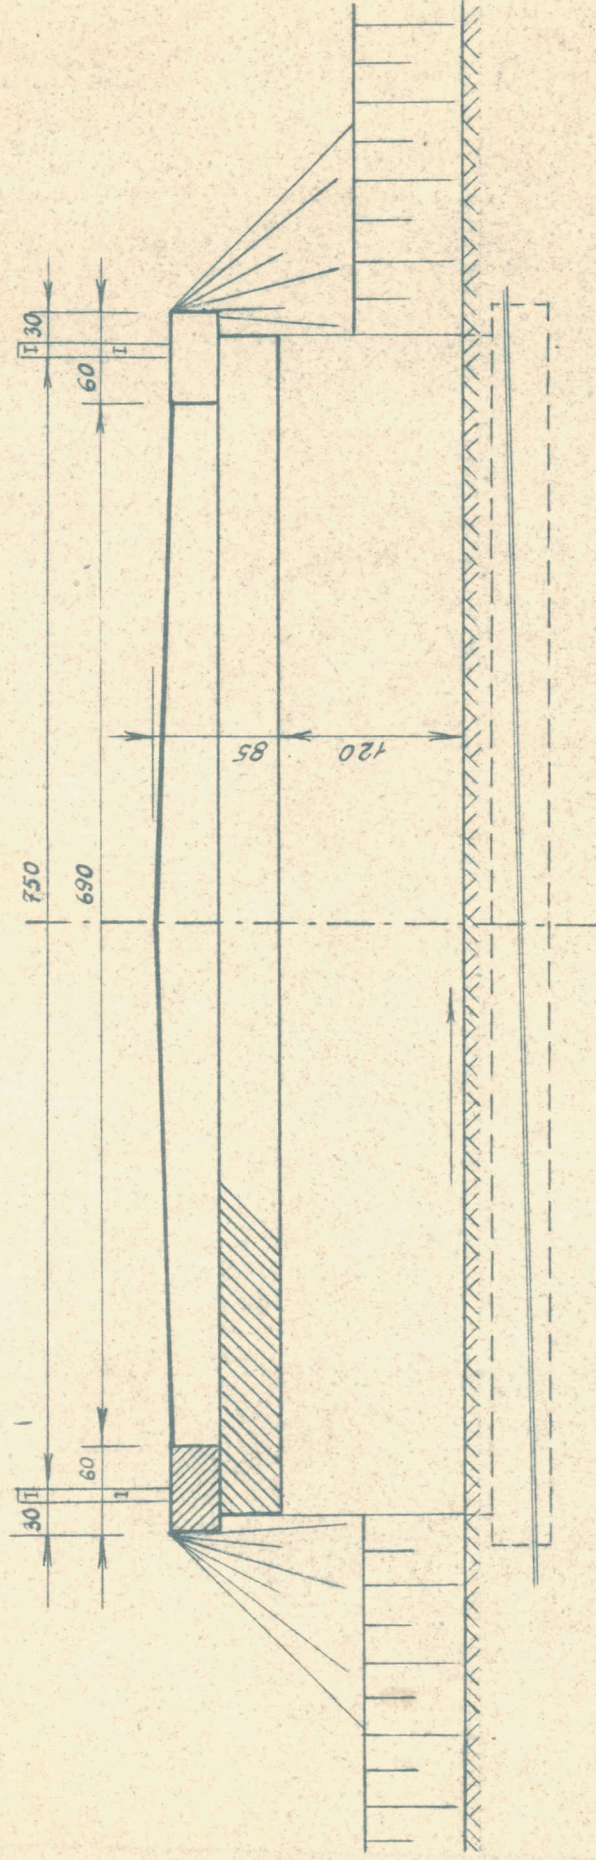

POHĽAD NA VTOK

M = 1:50

L'AVY

