


MOSTNÍ LIST:


Id. č. 3930/1

1. Název mostu: Most cez inundačné územie pred O.Čiž		Evidenční čís. mostu: 571-42-40	
2. Předmět přemostění nebo převedení (překážka): Inundačné územie		Rok postavení: 1956	
3. Dálnice nebo silnice: 571-II km: 80,126-59,621		Zatížitelnost: n. 2000T	
4. Katastrální obec: Čiž		a) normální: 7 30	
5. Okres: R.Sobota		b) výhradní: 16 35	
7. Udržovatel: OSC-R.Sobota		c) výjimečná: 27 35	
6. Kraj: Stredoslovenský		d) most navržen pro zatížení: 30	
8. Počet otvorů: 1		9. Světlost otvorů: kolmá: 10,00	
10. Délka přemostění: 10,00		12. Šikmost mostu: 90°	
11. Rozpětí polí: --		šikmá: --	
13. Podrobný popis nosné konstrukce: Doska prostá Železobeton h=0,55			
Stavební výška: 0,90		Úložná výška: 0,70	
14. Opěry: Počet 2 Výška: 4,90		Délka: 8,90 Druh a materiál: beton	
15. Ostatní podpěry: --		Tloušťka: 4,60 Délka: -- Výška: --	
16. Prostorová úprava: Volná šířka mostu (podjezdu): 3,50 Šířka mezi zvýšenými obrubami: 7,50		Šířka chodníků: 2x0,50 Volná výška nad vozovkou: --	
17. Vozovka a chodníky: Druh vozovky: živičná Druh zpevněné části krajnice: živičná Druh chodníků: betonová Zábradlí: ocelové I			
18. Výška mostu nad terénem: 3,20			
19. Výška spodní hrany konstrukce nad vel. vodou: --		Normální hloubka vody: 0,10	
20. Různá zařízení na mostě: --		Výkresy mostu: --	
21. Stavební stav: Velmi dobrý III. (OTE 95) IV. uspokojivý (OTE 2000)			
22. Správní údaje:			
23. Reprodukční pořizovací hodnota (RPH) výchozí: Kčs 377,060			
Úprava: (stručný popis)			
Nová RPH:			
datum		Kčs	
datum		Kčs	
datum		Kčs	

ROZDÍŽNY REX

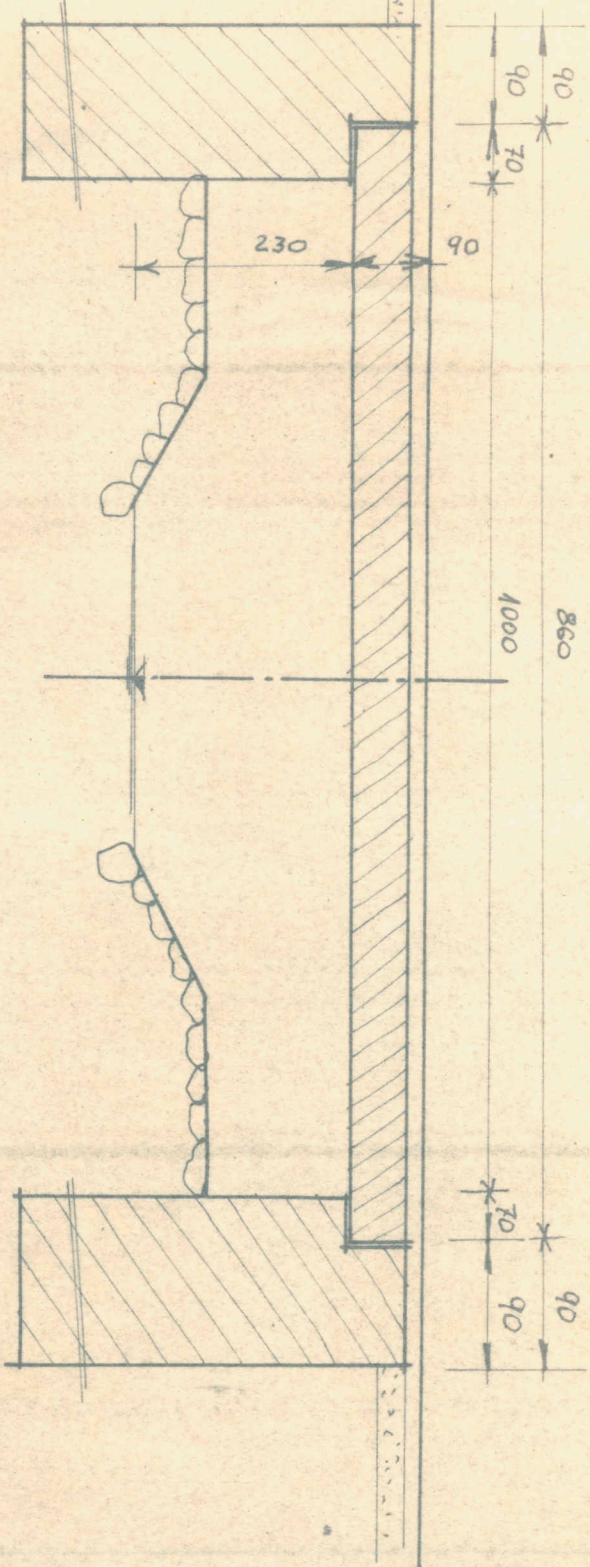

PRÍČNY REX

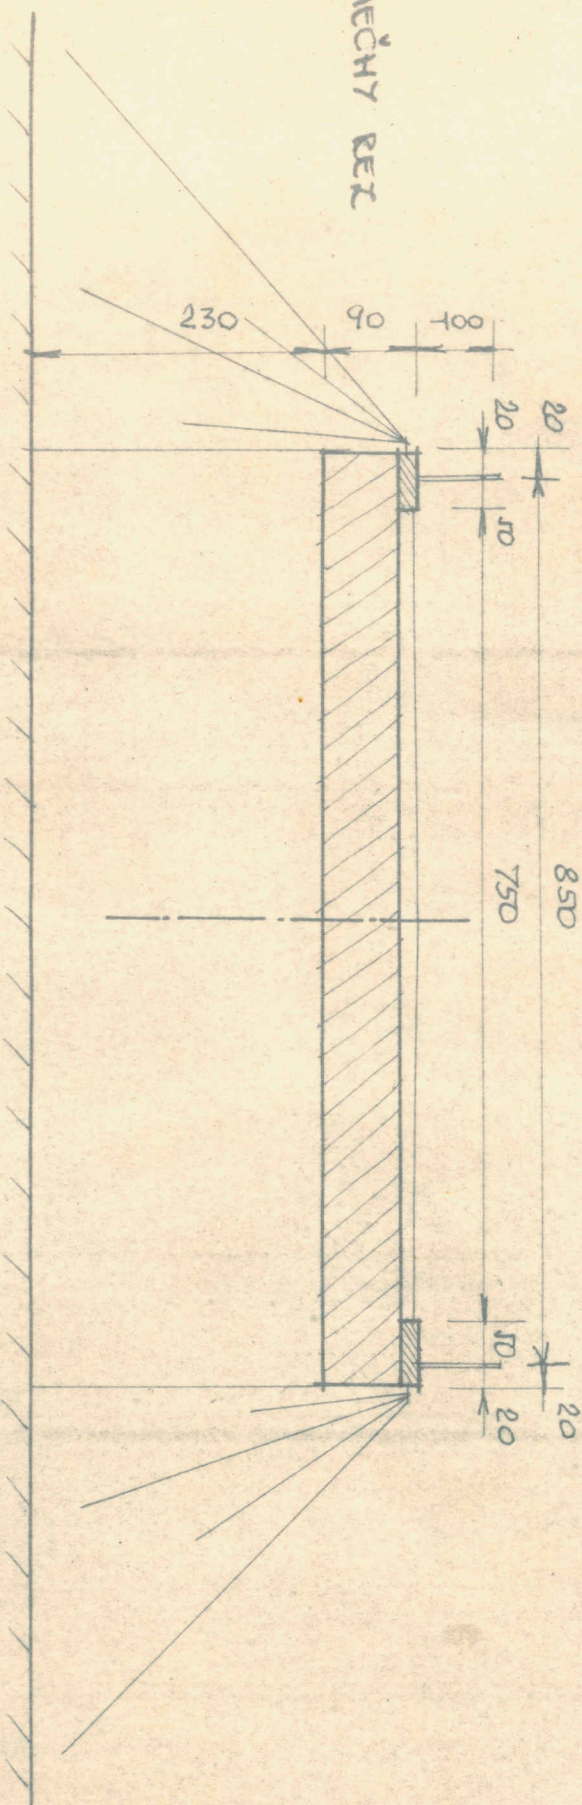

SCHEMATICKÝ NÁČRT
MOSTU

W 574, KN 60, 126

3930/11