

MOSTNÍ LIST:


Id.č. 5933

1. Název mostu: Most cca bezmenný potok Abovce		Evidenční čís. mostu: 571-045 043	
2. Předmět přemostění nebo převedení (překážka): Bezmenný potok		Rok postavení: 1940	
3. Dálnice nebo silnice: II.571 km: 65,850 65,095		Zatížitelnost: a) normální: 13 50 b) výhradní: 40 60 c) výjimečná: 350 100 d) most navržen pro zatížení:	
4. Katastrální obec: Abovce 5. Okres: Rim Sobota 6. Kraj: Stredoslovenský		7. Udržovatel: OSC Rim Sobota	
8. Počet otvorů: 1	9. Světlost otvorů: kolmá: 2,10	šikmá:	
10. Délka přemostění: 2,10	11. Rozpětí polí:	12. Šikmost mostu: 90	
13. Podrobný popis nosné konstrukce: Doska preste železobeton h=0,30			
Stavební výška: 0,70		Úložná výška:	
14. Opěry: Počet 2	Délka: 7,00	Tloušťka: 1,70	
Výška:		Druh a materiál: Beton	
15. Ostatní podpěry:		Počet:	Délka:
Tloušťka:		Výška:	
Druh a materiál:			
16. Prostorová úprava: Volná šířka mostu (podjezdu):		Šířka chodníků:	
Šířka mezi zvýšenými obrubami: 5,00		Volná výška nad vozovkou:	
17. Vozovka a chodníky: Druh vozovky: živičná Druh zpevněné části krajnice: Druh chodníků: Zábradlí:			
18. Výška mostu nad terénem: 1,40			
19. Výška spodní hrany konstrukce nad vel. vodou:		Normální hloubka vody: 0,20	
20. Různá zařízení na mostě:		Výkresy mostu: OSC Rim Sobota	
21. Stavební stav: II. III. dobrý (OTE 98)			
22. Správní údaje:			
23. Reprodukční pořizovací hodnota (RPH) výchozí:		Kčs	
Úprava: (stručný popis)			
Nová RPH:	datum	Kčs	datum

SCHEMATICKÝ NÁČRT MOSTA
POHLED ČAVÝ
M = 1:50

ŠT.C.Č. 11/571 km: 65,850

5933/12

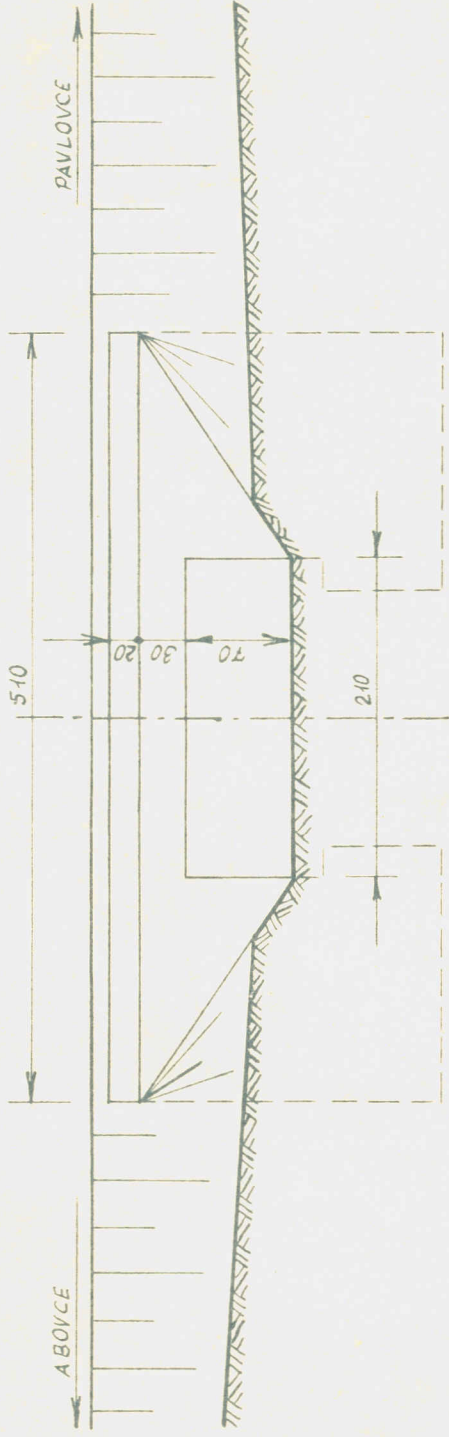

PRIEČNY REZ
M = 1:50

