


LEGENDA:

----- KÁBELOVÝ ROZVOD CYKY 5Cx2,5

- PO** Parkové osvetlenie - LED, výška stĺpiku 1,0m
- KK** Bezpečnostná kamera 360°, na stĺpiku výšky 6,0m
- PL** OSVETLENIE - LED, výška stĺpu 6,0m

NAPĚŤOVÁ SÚSTAVA: 3 · PEN ~ 50 Hz 230/400V TN-C  
OCHRANA: SAMOČINNÝM ODPOJENÍM NAPÁJANIA čl. 413.1, STN 33 2000-4-41

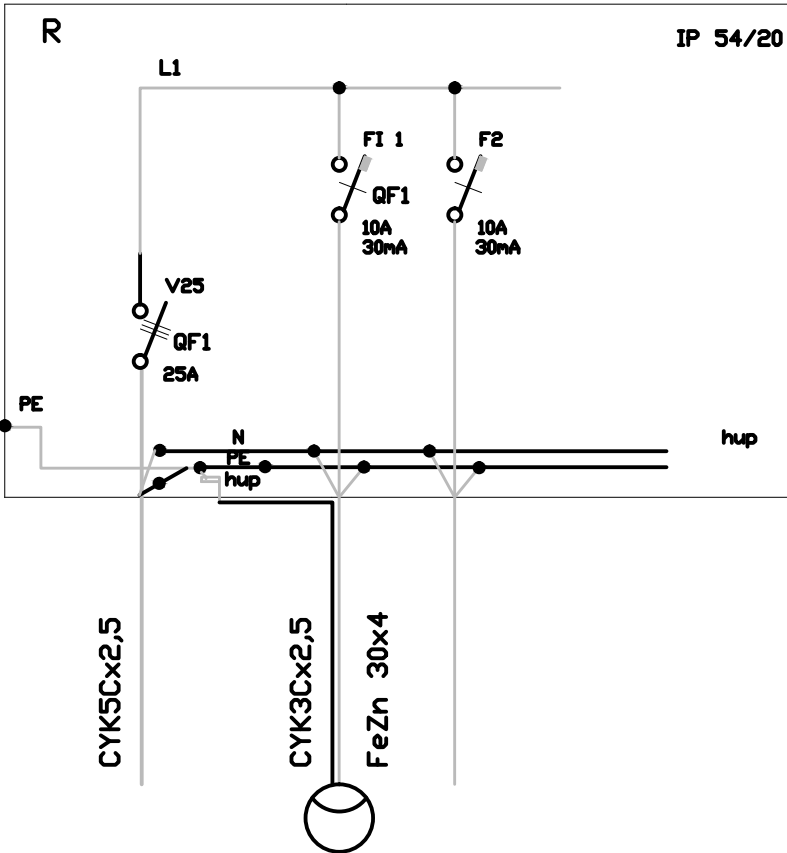

POZNÁMKA: SÚBEŽNE S KÁBLOM ULOŽIŤ Pás FeZn 30X4mm  
PRED ZAPOČATÍM VÝKOPOVÝCH PRÁČ VYTÝČIŤ PODZEMNÉ  
SIETE V MIESTE STAVBY

PROJEKTANT :	Ing. Martin Svajčík		
INVESTOR :	MESTO ZLATÉ MORAVCE		
MIESTO :	ZLATÉ MORAVCE		
STAVBA : VÝSTAVBA VNÚTROBLOKOV V MESTE ZLATÉ MORAVCE		ÚČEL :	PS
OBJEKT : SO 02 - VNÚTROBLOK 02 - ROBOTNÍČKA		FORMÁT :	6A4
VEREJNÉ OSVETLENIE		DÁTUM :	02. 2022
OBSAH :	SITUÁCIA	Č. VÝKR. : E1	MIERKA : 1:200