


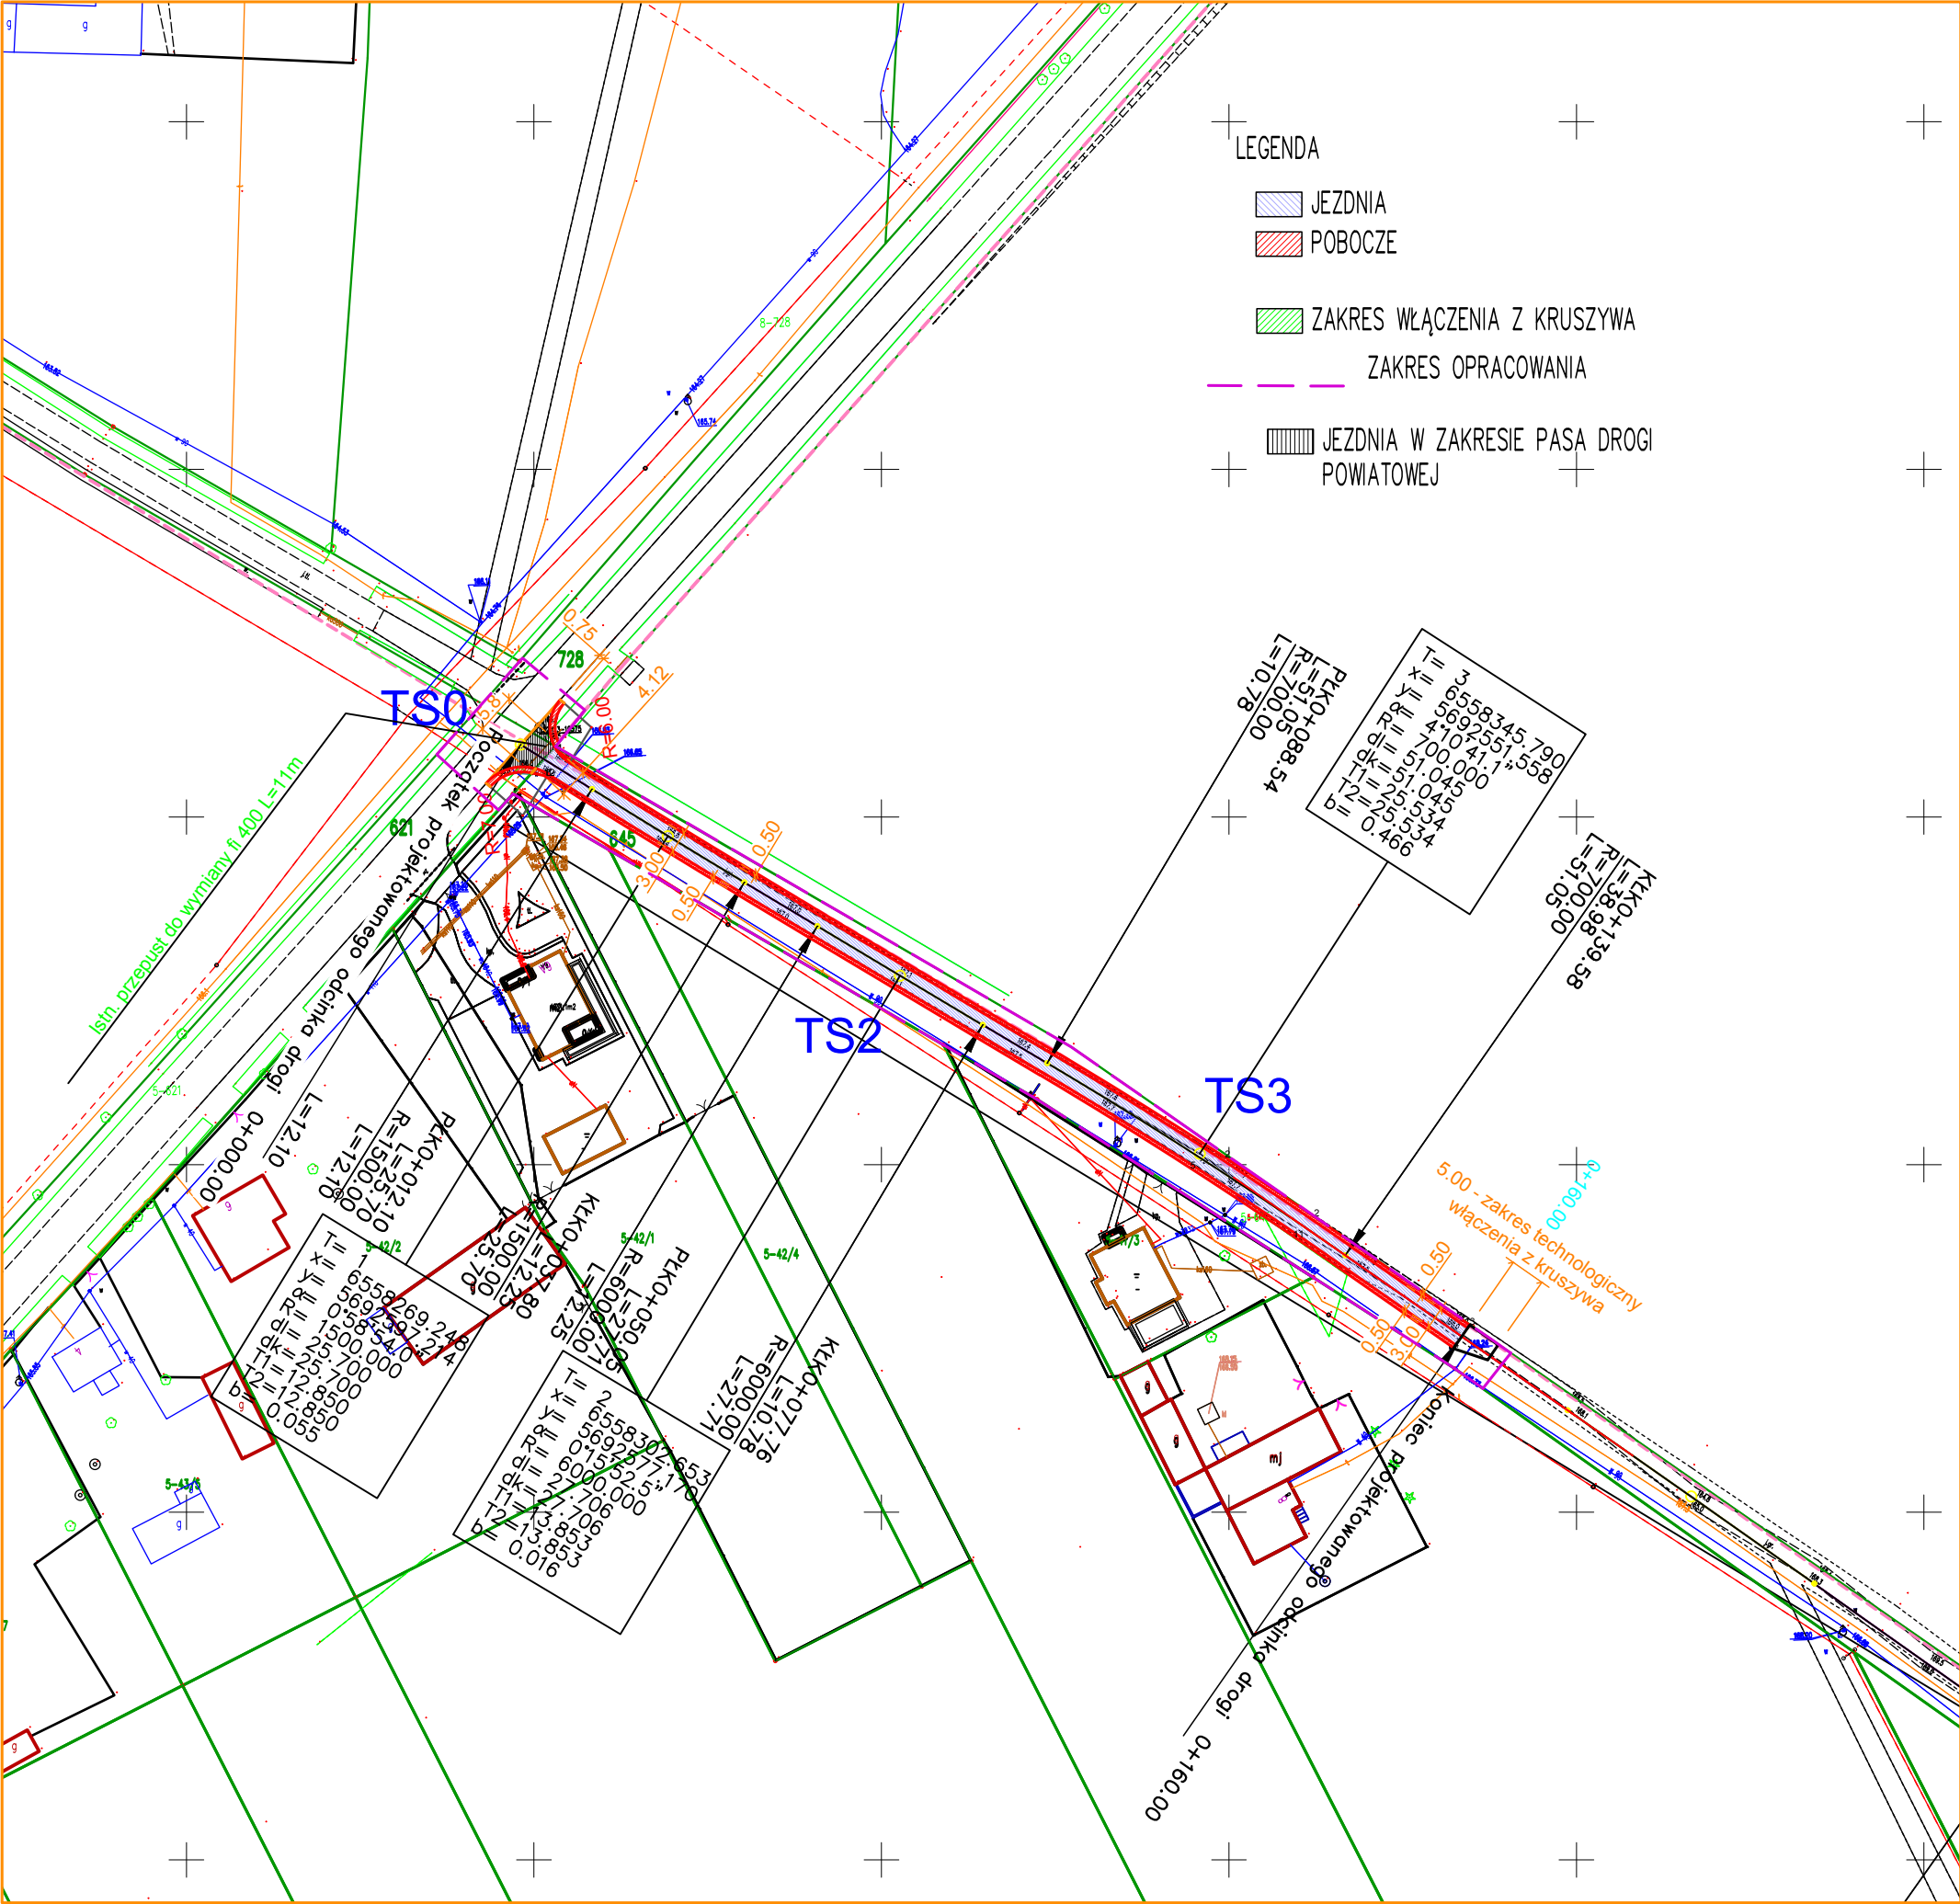

JEDNOSTKA PROJEKTOWA:		
eRWu-PROJEKT Rafał Włodarczyk		
97-420 Szczerców		ul. Polna 12
PROJEKT:		
Przebudowa drogi wewnętrznej na działkach 645,621 obr. Konopnica oraz 728 obr. Rychłocice		
TYTUŁ RYSUNKU:		SKALA
PLAN SYTUACYJNO-WYSOKOŚCIOWY		1:1000
FAZA PROJEKTU:		DATA
PROJEKT ZGŁOSZENIOWY		01.2023
OPRACOWAŁ:	Nr UPRAWNIENÍ:	PODPIS
PROJEKTANT: mgr inż. Rafał Włodarczyk branża/specjalność	LOD/2623/PWOD/15 drogowa	
	NR RYS.	1