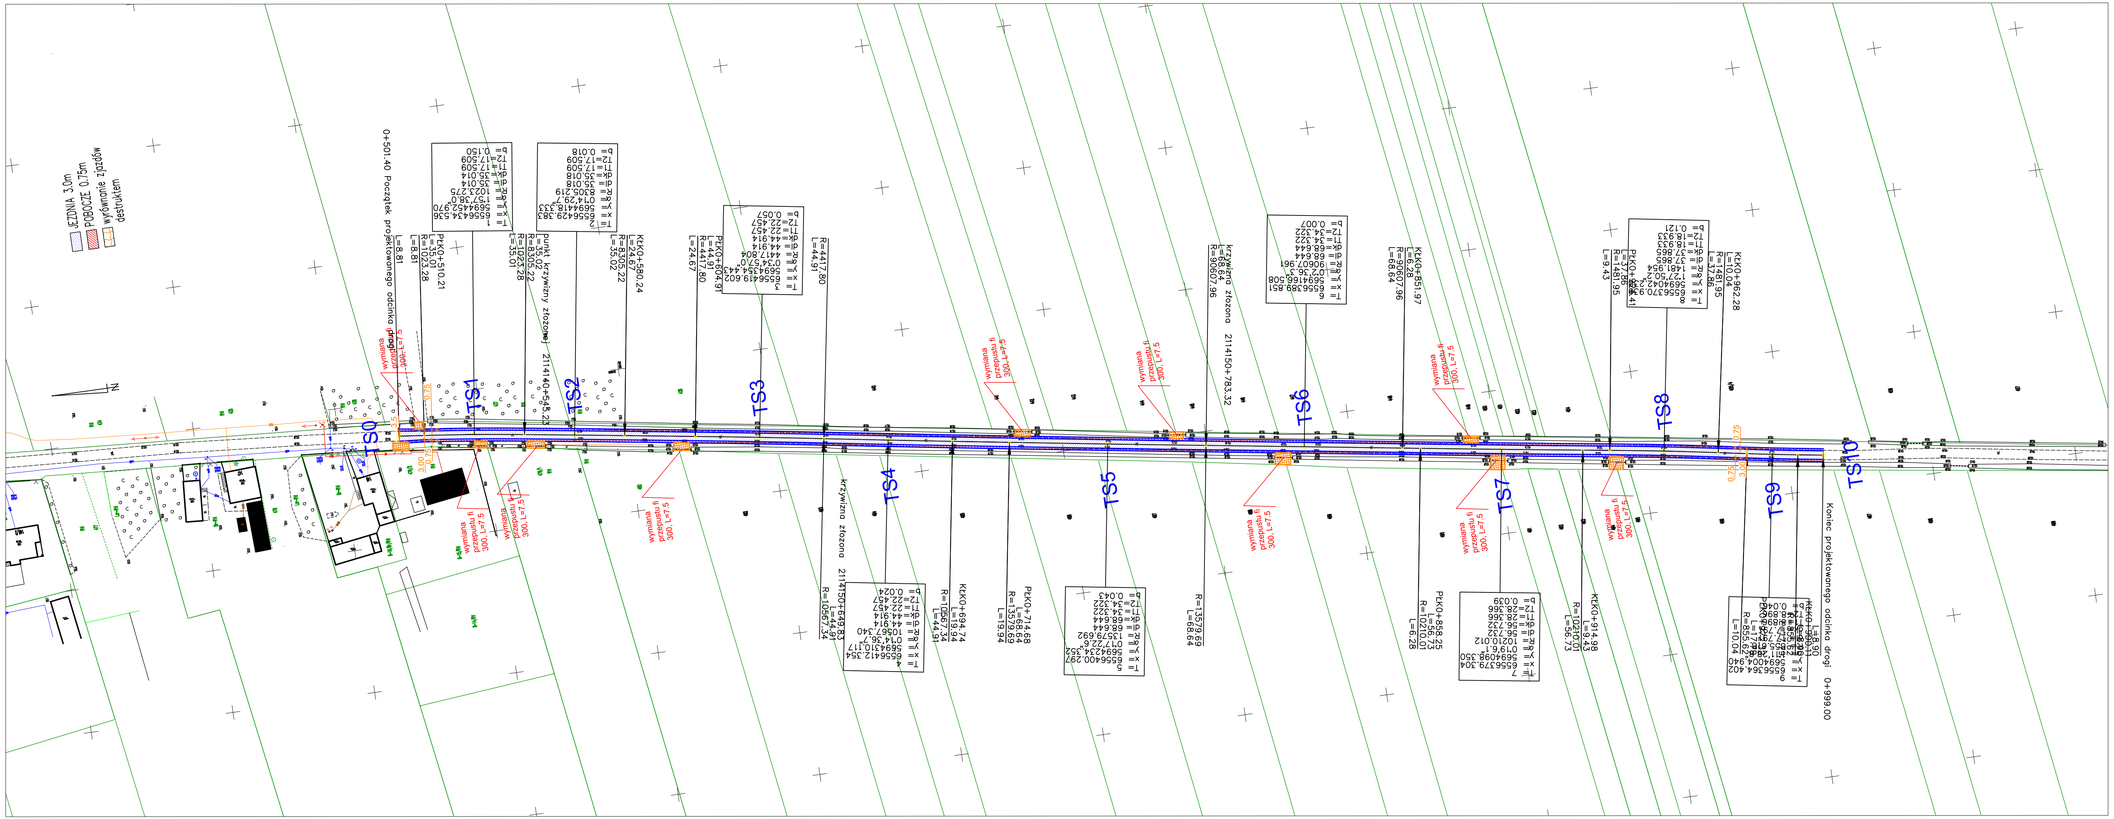

JEDNOSTKA PROJEKTOWA:		
eRWu-PROJEKT Rafał Włodarczyk		
97-420 Szczerców		ul. Polna 12
PROJEKT:		
Przebudowa drogi wewnętrznej na działce 468 obr. Rychłocice		
TYTUŁ RYSUNKU:		SKALA
PLAN SYTUACYJNO-WYSOKOŚCIOWY		**1:1000**
FAZA PROJEKTU:		DATA
PROJEKT ZGŁOSZENIOWY		**03.2023**
OPRACOWAŁ:	Nr UPRAWNIEŃ:	PODPIS
PROJEKTANT: **mgr inż. Rafał Włodarczyk** (branża/specjalność)	**LOD/2623/PWOD/15** drogowa	
	NR RYS.	**1**