


MOSTNÝ LIST:


IDM: M381

1. Názov mostu: Most cez potok Krtíšsky		Evidenčné číslo mostu: 527-019	
2. Predmet premostenia alebo prevedenia (prekážka): potok		Rok postavenia: 1982	
3. Dialnica alebo cesta: II/527 Šahy-Slov. Ďarmoty-Modrý Kameň-Dobrá Niva km: 42,354		Zaťažiteľnosť:	
4. Katastrálna obec: Nová Ves		a) normálna:	26 36
5. Okres: Veľký Krtíš		b) vyhradená:	48 80
6. Kraj: Stredoslovenský		c) výnimočná:	266 116
7. Udržovateľ: OSC Modrý Kameň		d) most navrhnutý pre zaťaženie:	
8. Počet otvorov: 1	9. Svetlosť otvorov: kolmá: 9,26	šikmá: 15,78	
10. Dĺžka premostenia: 15,78	11. Rozpätie polí:	12. Šikmosť mostu: P 36°	
13. Podrobný popis nosnej konštrukcie: Železobetónový prefabrikát KA 73			
Stavebná výška: 1,00 Úložná výška:			
14. Oporý: Počet: 2	Dĺžka: 20,88	Hrúbka: 2,25	
Výška: 1,35	Druh a materiál: betón		
15. Ostatné podpory:	Počet:	Dĺžka:	Výška:
Hrúbka:			
Druh a materiál:			
16. Priestorová úprava: Voľná šírka mostu (podjazdu): 20,88		Šírka chodníkov: 2x1,40	
Šírka medzi zvýšenými obrubami: 17,96		Voľná výška nad vozovkou: -	
17. Vozovka a chodníky: Druh vozovky: ťažkoživičná			
Dru spevnenej časti krajnice: betónové			
Druh chodníkov: zvodidlo			
Zábradlie: zvodidlo			
18. Výška mostu nad terénom: 4,19			
19. Výška spodnej hrany konštrukcie nad vel. vodou:		Normálna hĺbka vody: 0,20 0,30	
20. Rôzne zariadenia na moste: nie sú		Výkresy mostu: v archíve OSC	
21. Stavebný stav: I - výborný			
22. Správne údaje:			
23. Reprodukčná zriaďovacia hodnota (RPH) východzia: Kčs			
Úprava: (stručný popis)			
Nová RPH:	dátum	Kčs	dátum Kčs dátum Kčs

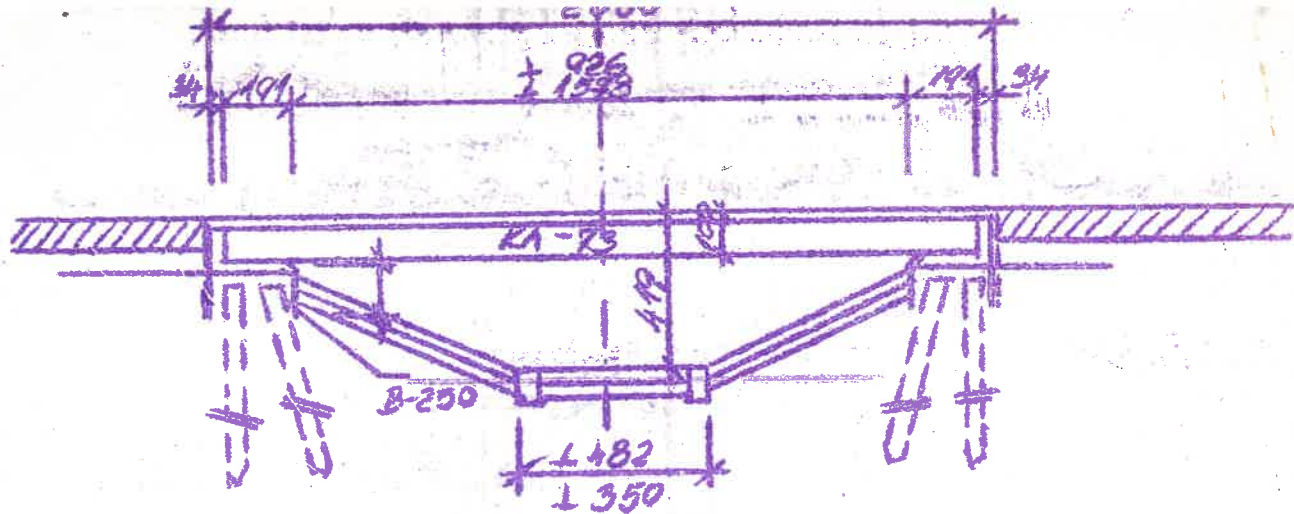

527 - 019 ?

POHLAD 1:200

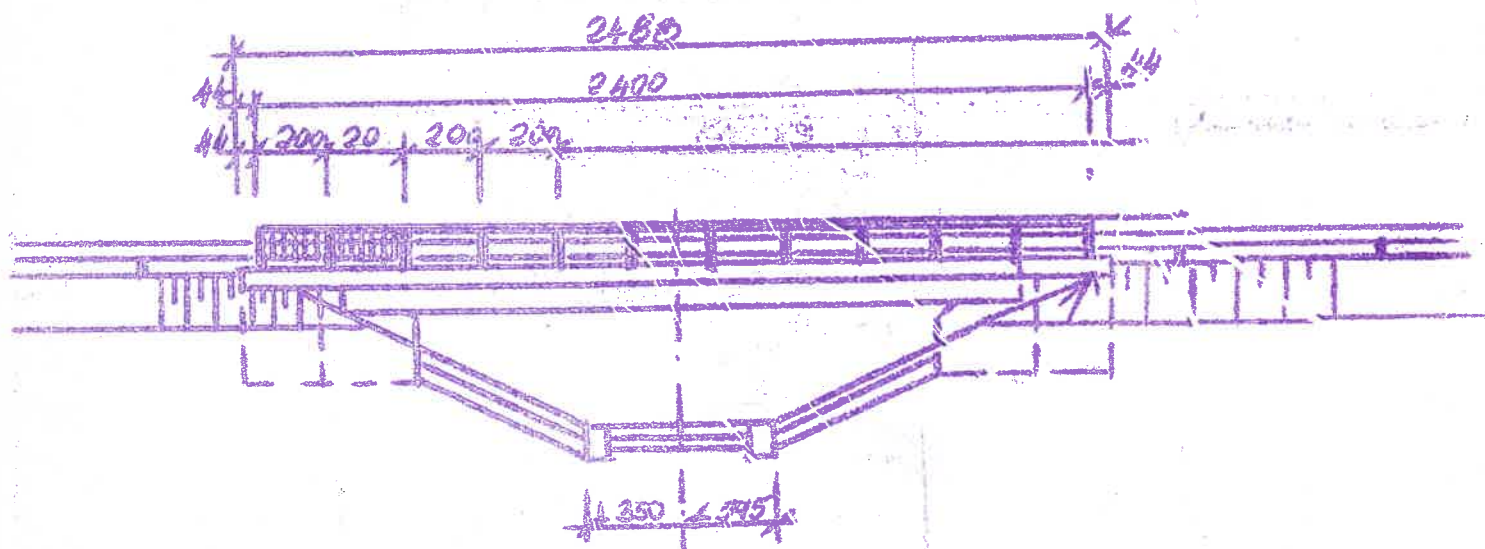

MOST NA ŠT.CETE II/527 v km 44,699

č.č. 345/82 - 080