

MOSTNÝ LIST:


329 - Pacaľovský p. RPH
IDM: M 2767

28

1. Názov mostu: Most a podjazd		Evidenčné číslo mostu: 527 - 033	
2. Predmet premostenia alebo prevedenia (prekážka): potok Lahoš		Rok postavenia: 1981	
3. Dialnica alebo cesta: cesta II/527 Šahy-Modrý Kameň-Dobrá Niva km: 64,897		Zaťažiteľnosť:	
4. Katastrálna obec: Dačov Lom		a) normálna:	60 40
5. Okres: Veľký Krtíš		b) vyhradená:	133 60
6. Kraj: Stredoslovenský		c) výnimočná:	546 80
7. Udržovateľ: OSC Veľký Krtíš		d) most navrhnutý pre zaťaženie:	
8. Počet otvorov: 1	9. Svetlosť otvorov: kolmá: 8,60	šikmá: 8,98	
10. Dĺžka premostenia: 8.98	11. Rozpätie polí: -	12. Šikmosť mostu: 85°	
13. Podrobný popis nosnej konštrukcie: Nosná konštrukcia je zmontovaná z ocelových skruží IS Turbosíder v tvare kľembového prierezu			
Stavebná výška: 8,14		Uložná výška: 8,14	
14. Opy: Počet: 2	Dĺžka: L-45,88, P-41,72	Hrúbka: 1,50	
Výška:	Druh a materiál: protý beton		
15. Ostatné podpery:	Počet:	Dĺžka:	Výška:
Hrúbka:			
Druh a materiál:			
16. Priestorová úprava: Voľná šírka mostu (podjazdu): 10,50		Šírka chodníkov:	
Šírka medzi zvýšenými obrubami: 9,80		Voľná výška nad vozovkou:	
17. Vozovka a chodníky:	Druh vozovky: živčná	betonové dlažby	
	Dru spevnenej časti krajnice:		
	Druh chodníkov: nie sú		
	Zábradlie: ocelové zvodidlá		
18. Výška mostu nad terénom: 9,49			
19. Výška spodnej hrany konštrukcie nad vel. vodou:		Normálna hĺbka vody: 0,10	
20. Rôzne zariadenia na moste: poľná cesta pod mostom		Výkresy mostu: sa nachádzajú na ONV - OD	
21. Stavebný stav: I - veľmi dobrý			
22. Správne údaje:			
23. Reprodukčná zriaďovacia hodnota (RPH) východzia: Kčs			
Úprava: (stručný popis)			
Nová RPH:	dátum	Kčs	dátum
	dátum	Kčs	dátum

SCHEMATICKÝ NÁČRT MOSTU
(pôdorys, priečny a pozdĺžny rez a pohľad)

1-1

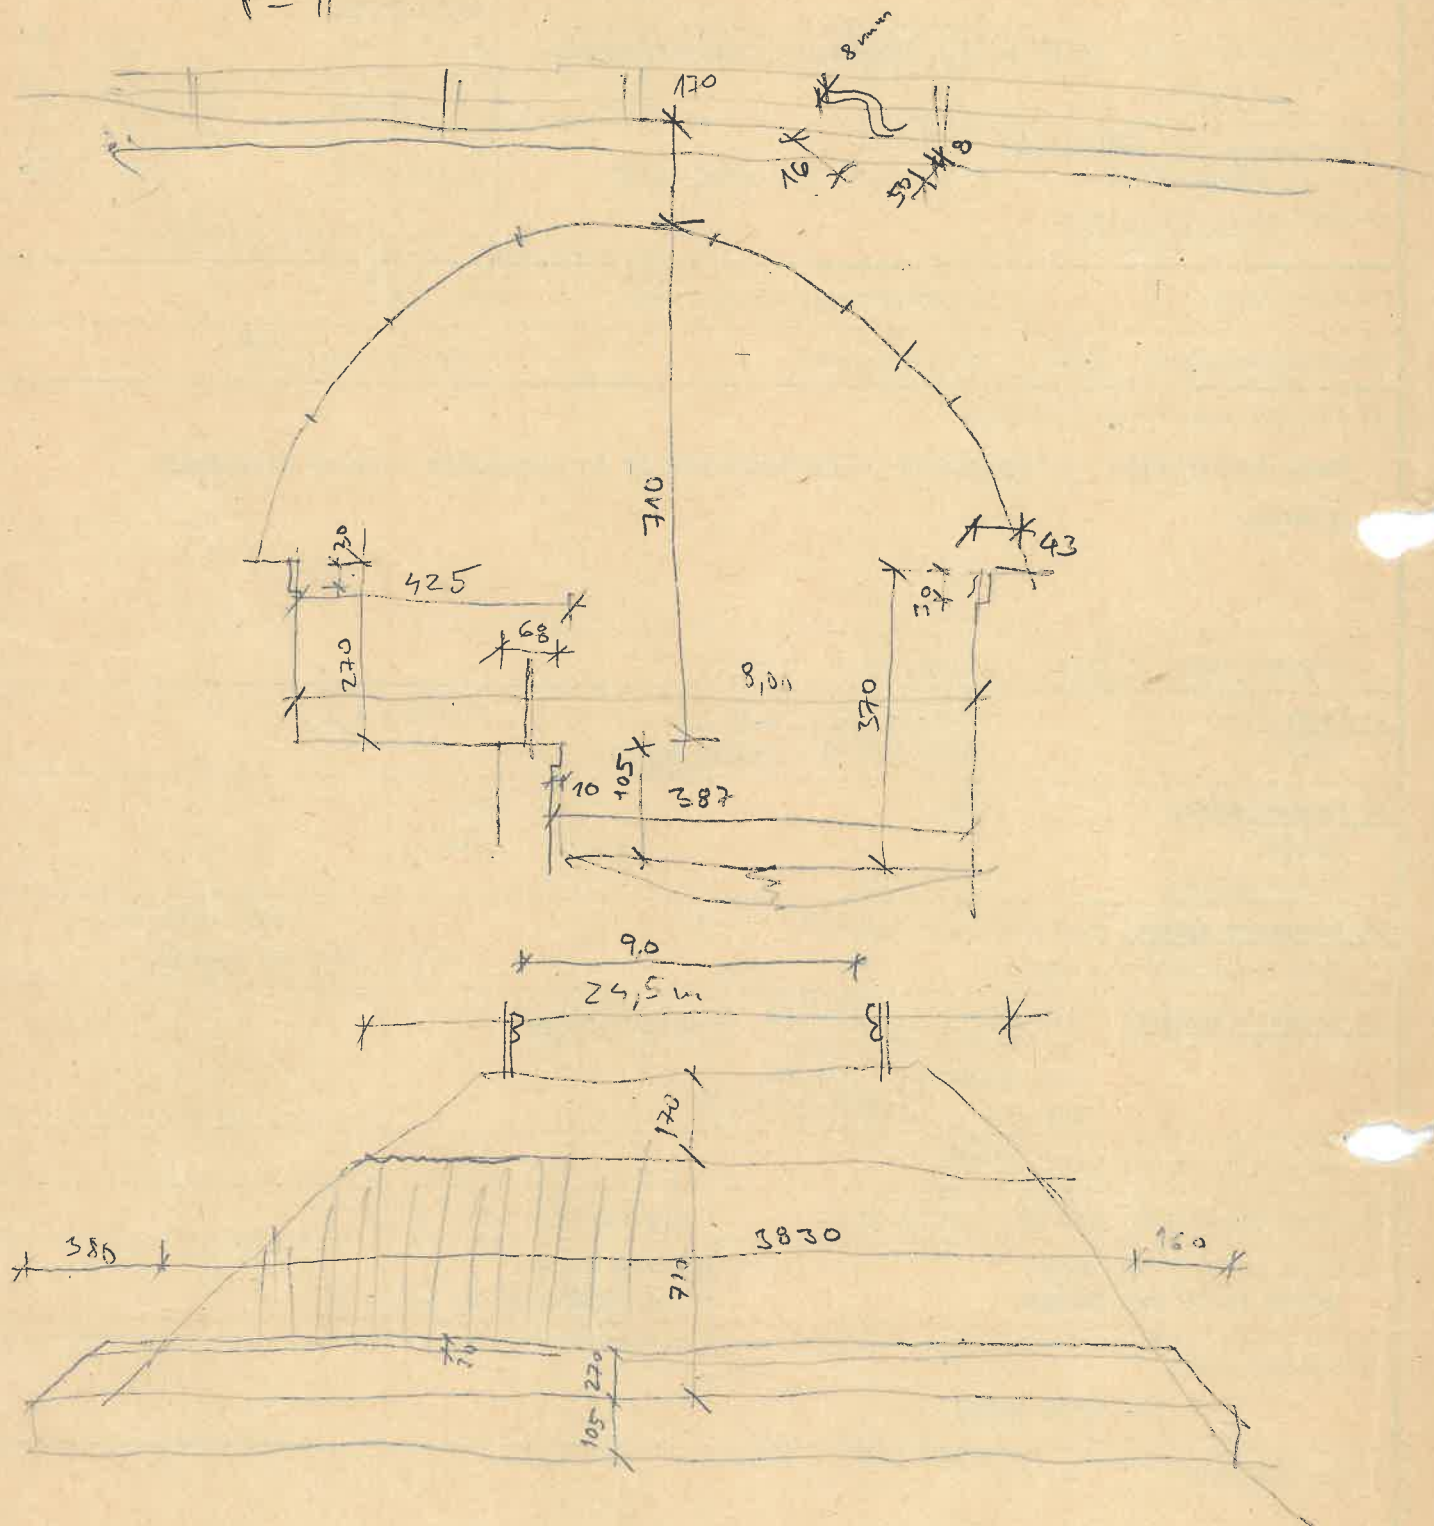

Mostný list	dátum	podpis	Mostný list	dátum	podpis
vypracoval			doplnil		
doplnil			doplnil		