

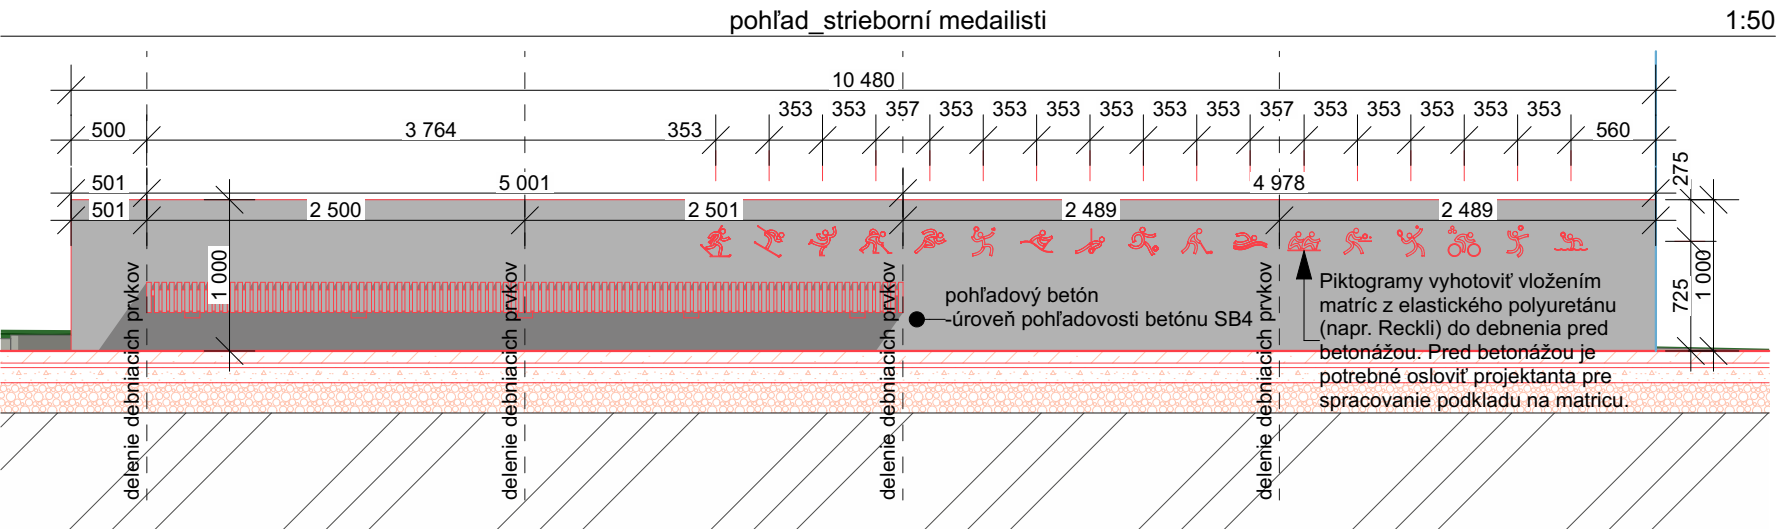


Stena slávy\_strieborní medailisti
1:50, 1:10, 1:20, 1:30

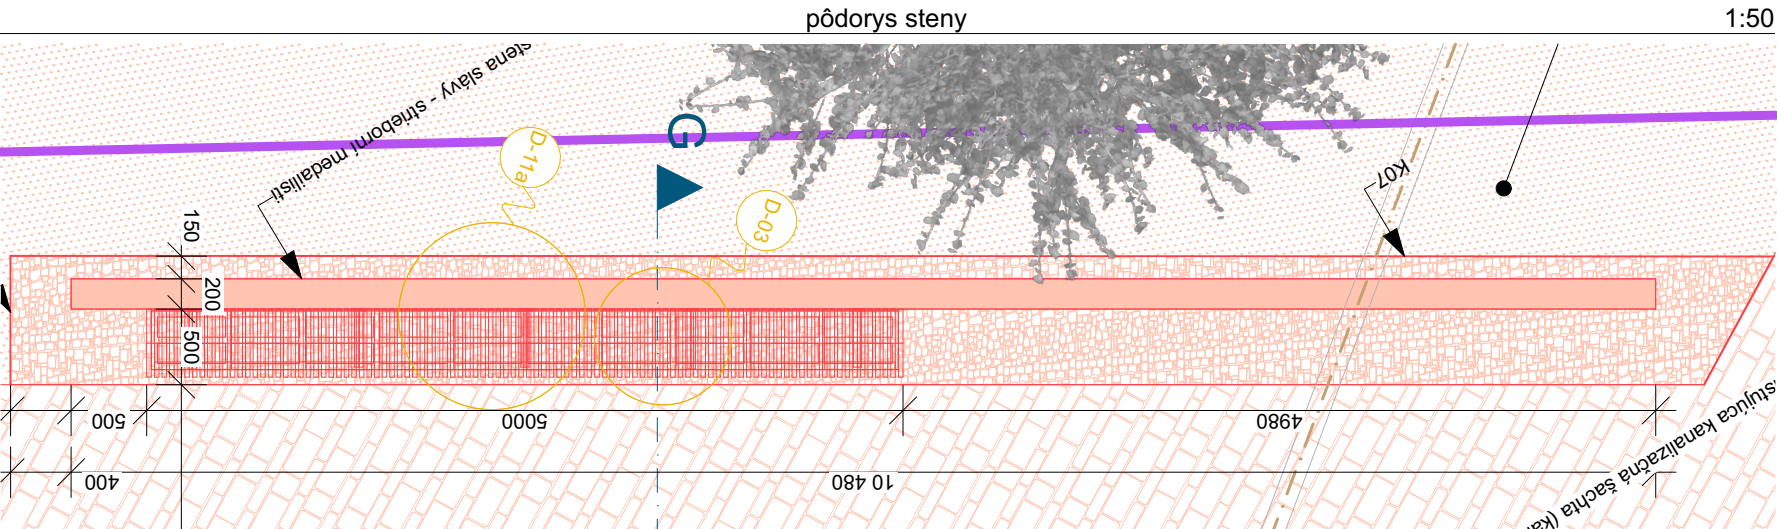


axonometria\_nosné prvky lavičky 1:30 axonometria\_obklad lavičky 1:10

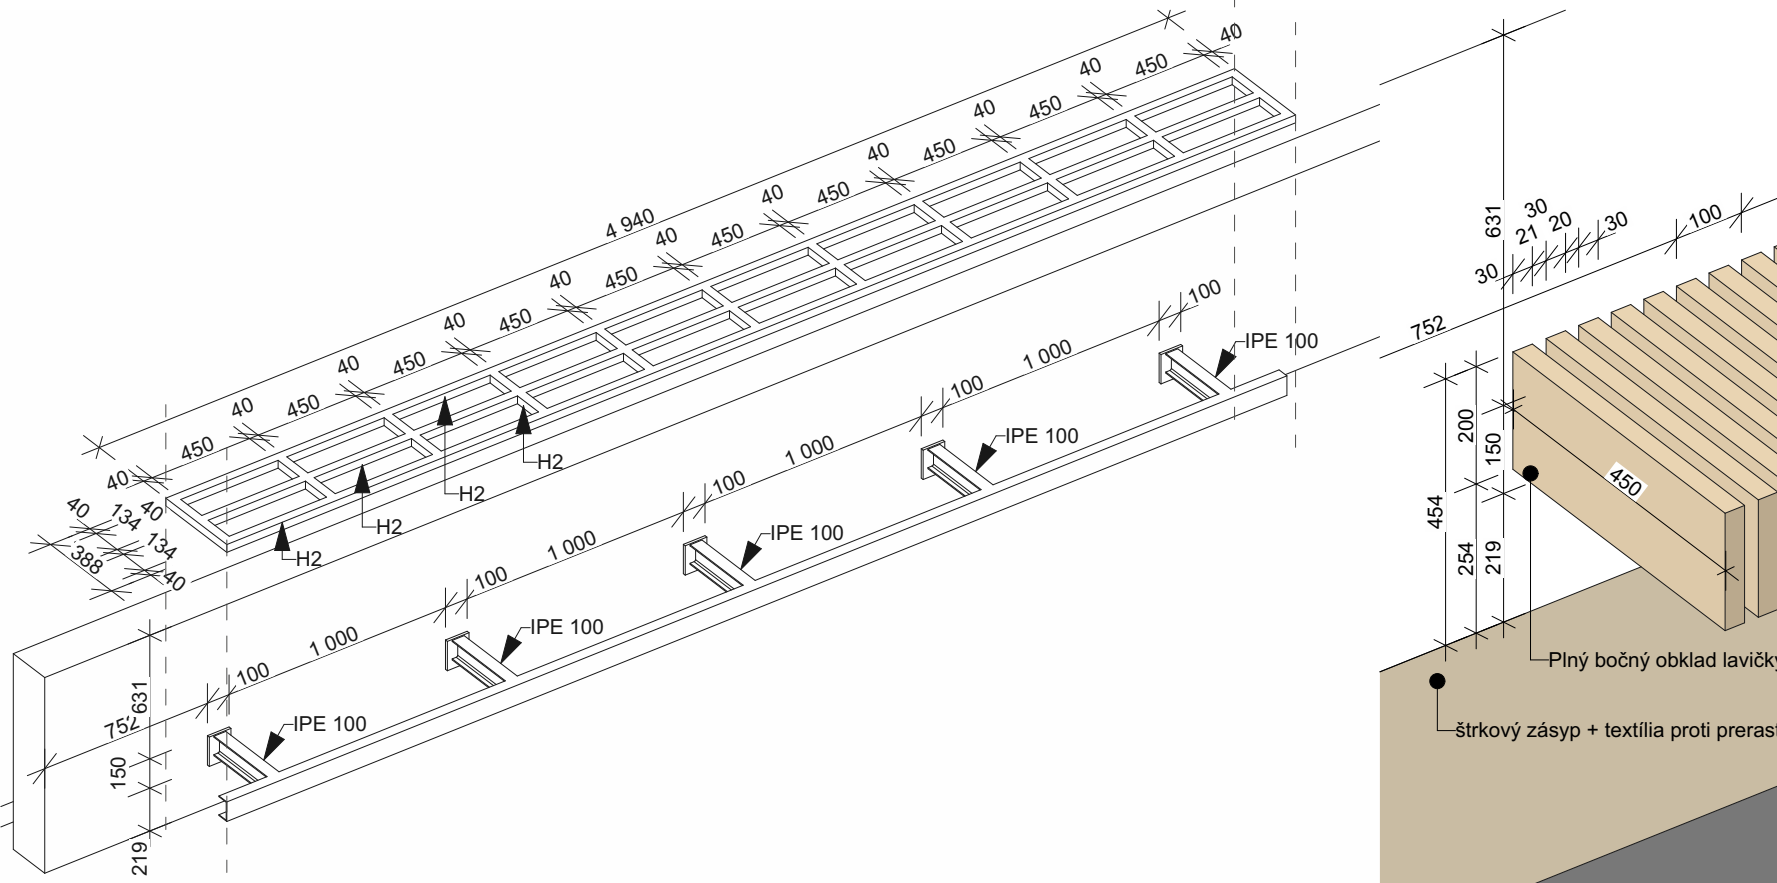

D-03

Detail kotvenia lavičky


1:10

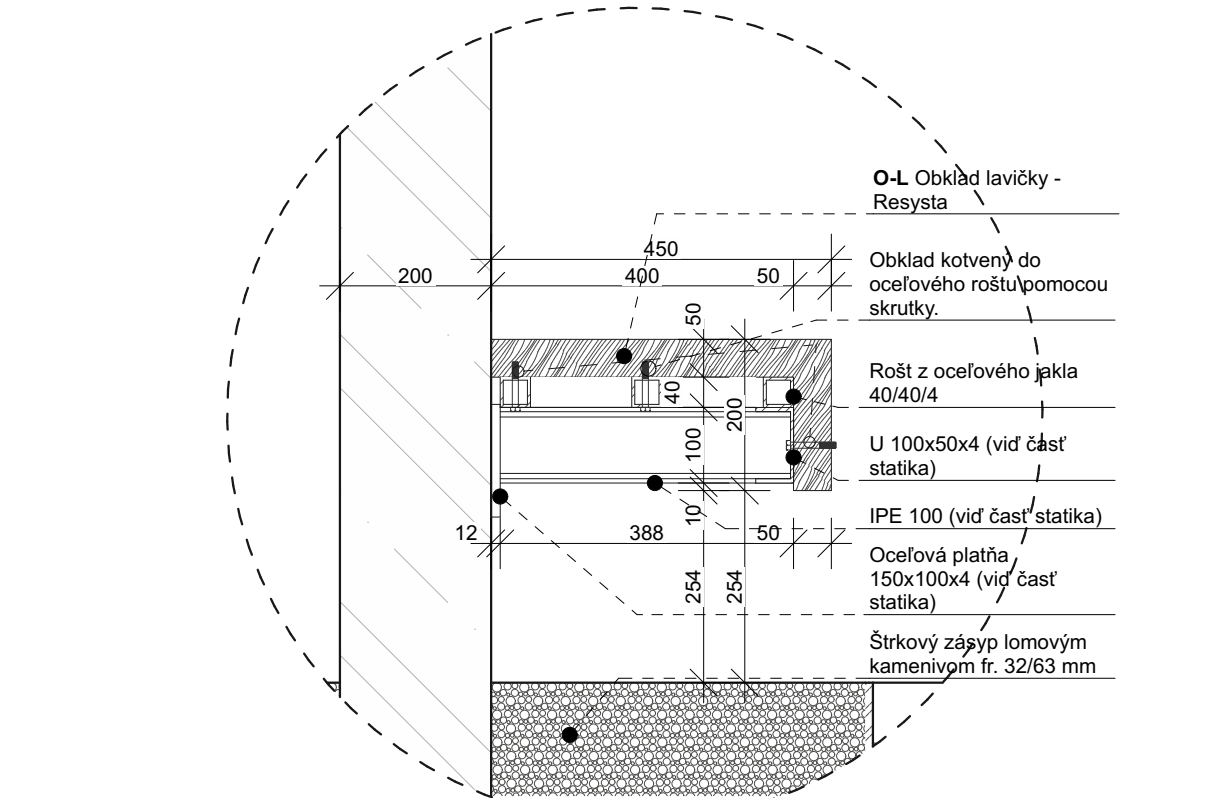

D-11a


Charakteristický rez lavičkou\_strieborní, bronzoví

1:20

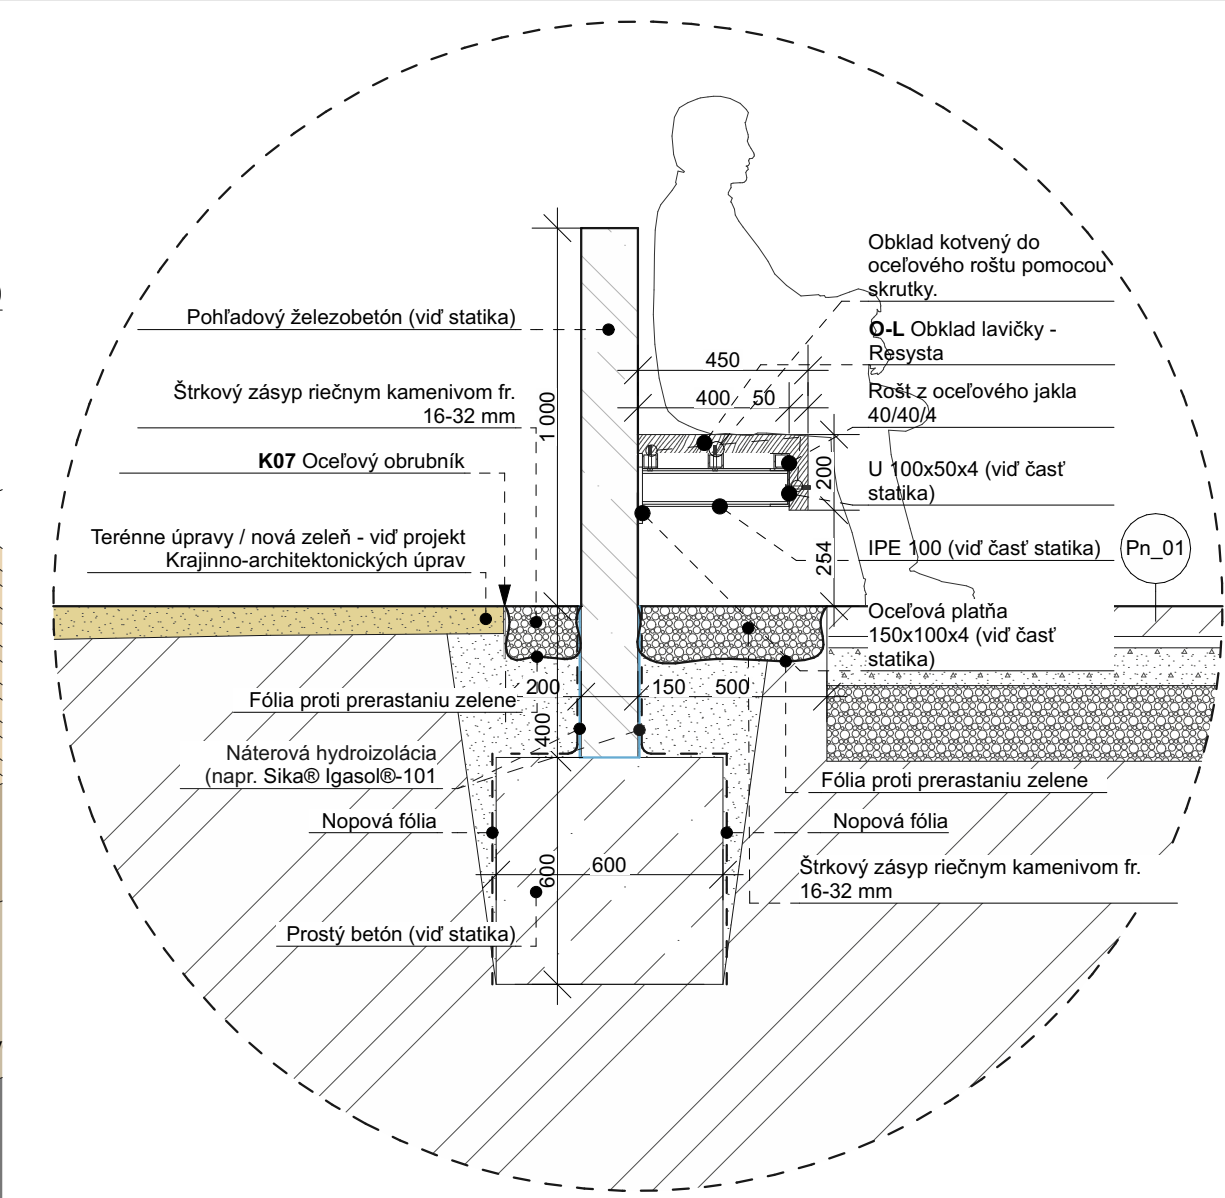

Rez G

1:50

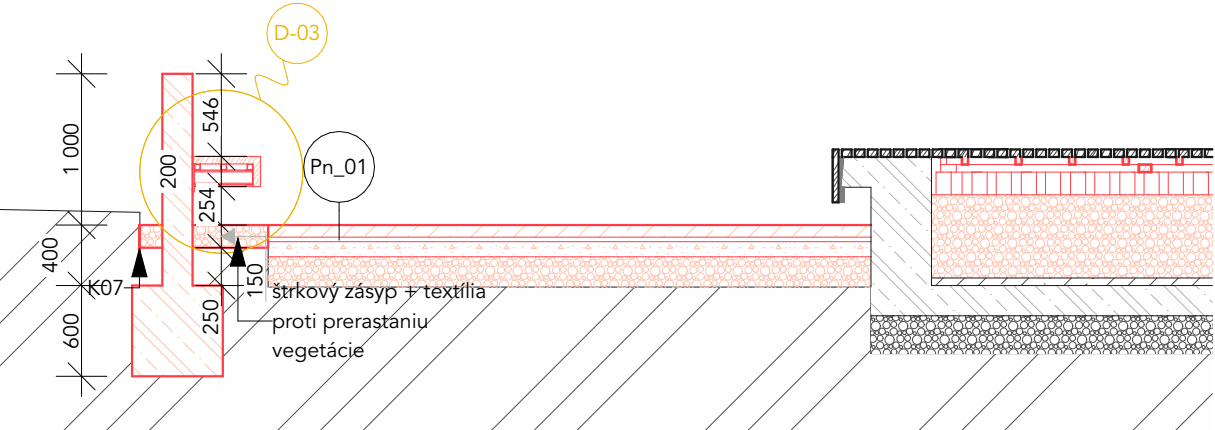

legenda materiálov\_nové konštrukcie

	prstý betón
	železobetón
	drevené prvky
	štrkodrva
	pôvodný terén
	oceľové prvky
	pôvodné konštrukcie - železobetón

výpis prvkov obkladu lavičky

označenie	popis	počet (ks)
O-L	Obklad lavičky z materiálu Resysta. Pred realizáciou je potrebné skutočné rozmery overiť na stavbe.	100
označenie	popis	dĺžka - spolu (mm)
H2	Oceľový rošt pre kotvenie obkladu lavičky. Jokel 40/40/4. Rošt je dodávka stavebnej časti.	18 216

Siete v projekte sú zakreslené orientačne. Výkopové a zemné práce je potrebné realizovať so zvýšenou pozornosťou. V prípade vzniknu kolízie inžinierskej siete a navrhovanej konštrukcie je potrebné prizvať projektanta!

±0,000 =135,00m n.m.

NÁMESTIE PRED DOMOM ŠPORTU Rekonštrukcia a revitalizácia ulica Junácka č.6, k.ú Bratislava - Nové Mesto, p.č.15123/385

Názov projektu	SO 04 - Drobná architektúra
Stavebný objekt	CUBEDESIGN s.r.o., Moyzesova 5, 811 05 Bratislava
Generálny projektant:	Slovenský olympijský a športový výbor, Junácka 6, 831 04 Bratislava
Investor	Ing. arch. Karol Kállay, reg.č.1258 AA
Zodpovedný projektant	Ing. arch. Karol Kállay, Ing. arch. Karol Kállay ml. Ing. Radovan Valenta, Ing. arch. Branislav Boľčo
Autor projektu	Ing. arch. Ing. Filip Volaj
Spracovateľ projektu	ARCHITEKTÚRA
Časť	Dátum 02/2023

Názov výkresu Stena slávy\_strieborní medailisti Číslo výkresu E.4.1.3 Stupeň Dokumentácia pre realizáciu Mierka 1:50, 1:10, 1:20, 1:30