


Severovýchodní pohled

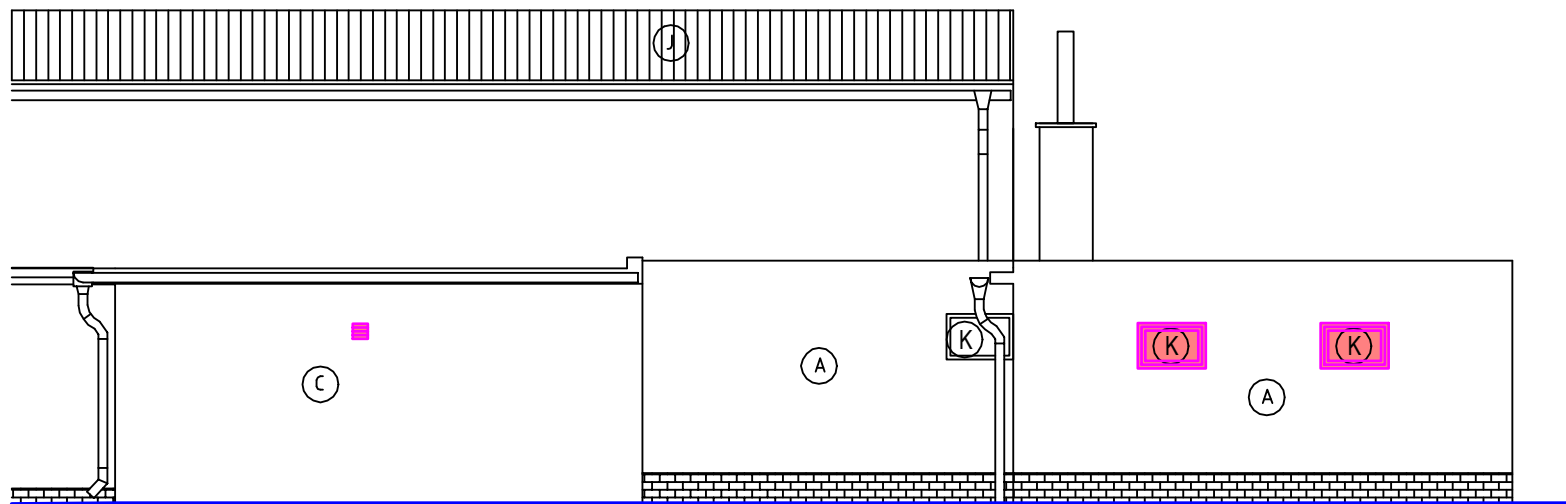


Legenda povrchů

- A břízolitová omítka
- B obklad z kamenů
- C malta
- D keramický obklad z kabřince
- E dřevěná okna s mřížemi
- F dřevěná sklopná okna
- G dřevěné palubkové dvoukřídlové dveře
- H plně jednokřídlové dřevěné dveře
- I plechová dvoukřídlová vrata
- J trapézový plech
- K plastová okna s termoizolačním dvojsklem
- L plastové vchodové dveře

Legenda

- nové konstrukce

Pohled jihovýchodní

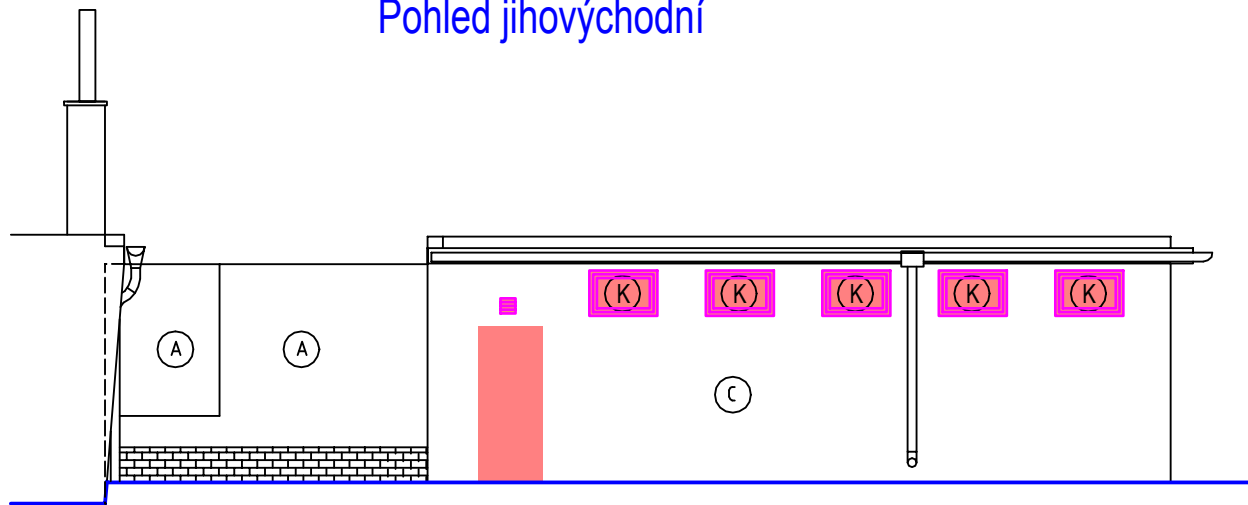

Vypracoval	Ing. Karel Kovář		Formát	2xA4	Číslo zakázky		
Kreslil	Ing. Karel Kovář		Datum	12/2017	1533/2017		
Zodp. projekt.	Ing. Karel Kovář		Stupeň	DUR+DSR			
Místo	Bruntál, Rýmařovská ulice		Kraj	Moravskoslezský			
Parcela č.	1874, 1875/1		Kat. území	Bruntál - město			
Investor	Město Bruntál, Nádražní 994/20, 792 01 Bruntál			IČ: 295 892			
Název stavby:	Dokončení oprav budovy hlavní tribuny fotbalového areálu v Bruntále						
Název výkresu:	SO 04-vnitřní stavební úpravy severní části objektu						
Nový stav - pohledy						Měřítko: 1:100	Číslo výkresu: D4.1.1.b6