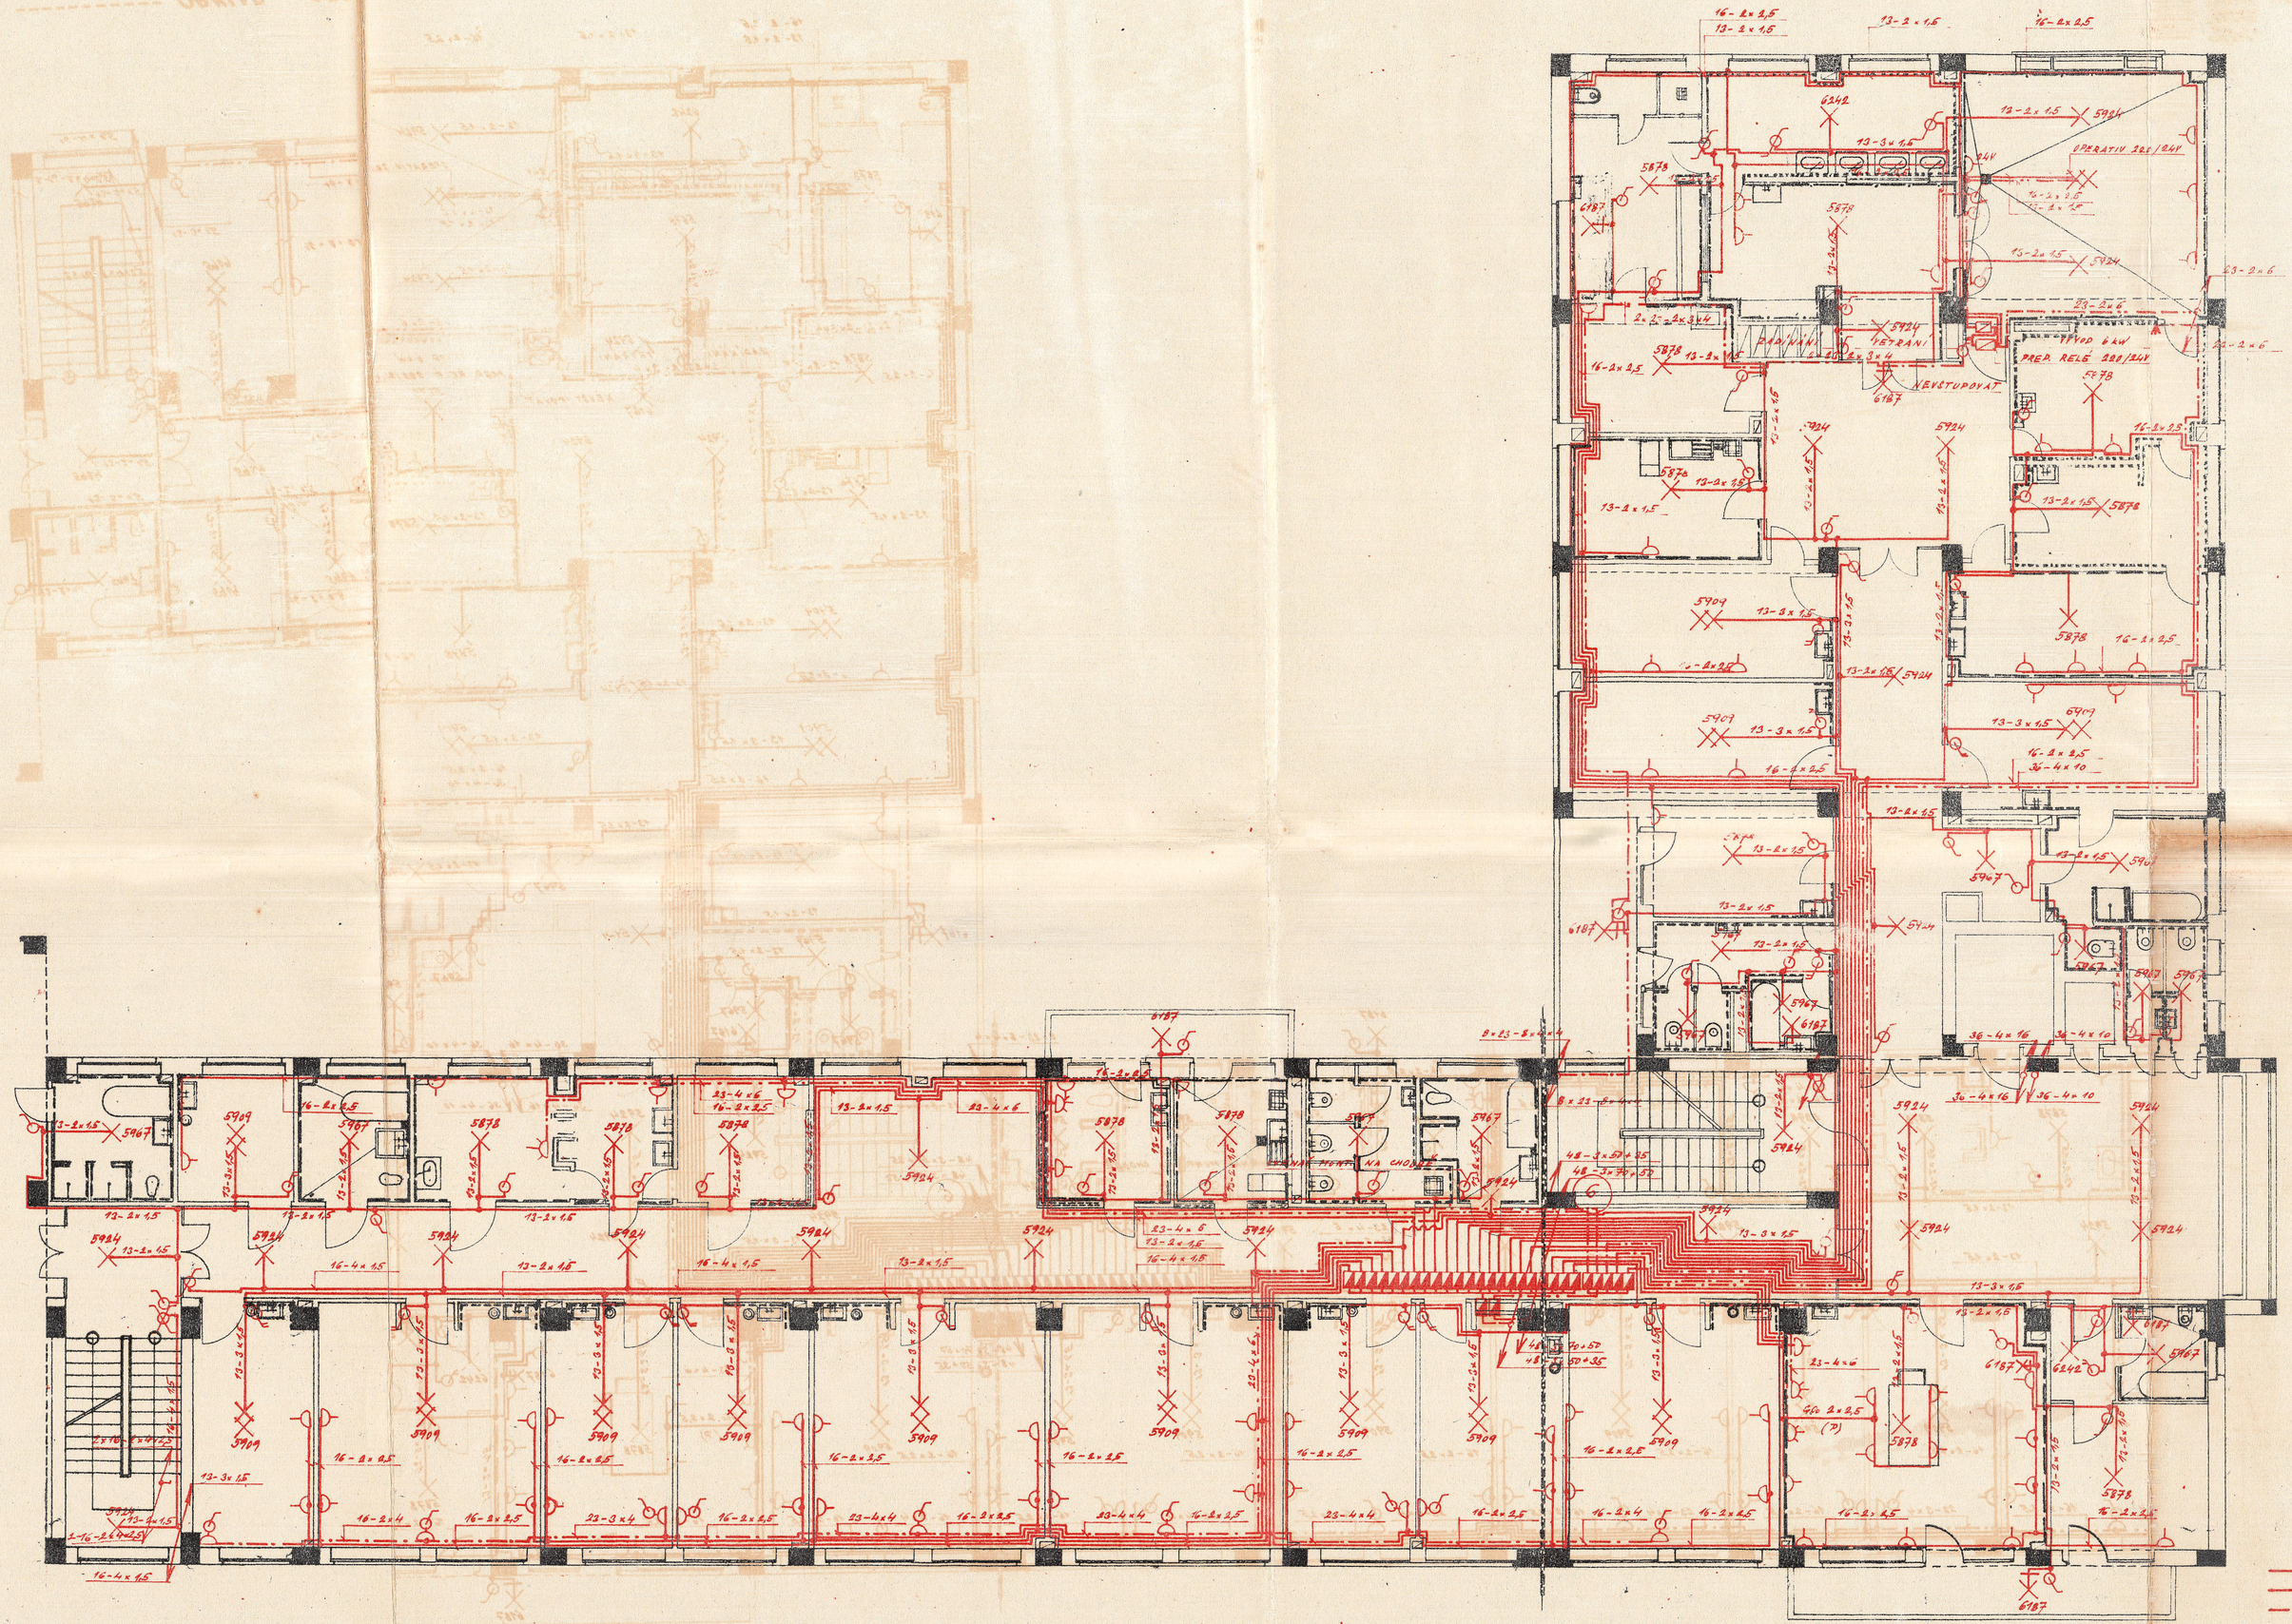

---------- OBKLAD 1,50 M

— — — — — — —·— — 1,95 M

— · — · — · — —·— — PO STROP ZELENÝ

..... —·— 1,95 M —·—

——— SVĚTLA

— · — · — · — TRUBKA?

— — .. — — .. — NOUZOVÉ OSVĚTLENÍ

AA 0174 1:100 III. PATRO-EL. INSTALACE – SILNOPROUD

B

VYPRACOVAL		KONTROLOVAL	
KRESLIL		DNE	
PROJEKTANT		ZODPOVĚDNÝ PROJEKTANT	VEDOUCÍ PROJEKTU

17 kstp. 1952

STAVOPROJEKT
národní podnik,
projektový závod Olomouc,
pobočka Prostějov.

PŘEDSEDA		KONTROLOVAL	
KRESLIL		DNE	
ZODPOVĚD. PROJEKT		VEDOUCÍ PROJEKT.	VEDOUCÍ ODBORU

STUPEŇ: II.

MĚŘÍTKO: 1:100

ARCHIVNÍ ČÍSLO: AA-20028

MĚLO-TITUL: TRENČÍN

DÍLEC:

FORMÁT:

ČÍSLO VÝKRESU: 0174/152

GYNEKOLOGICKO-POROD. A DĚTSKÉ ODD.

III. PATRO

INVESTOR: KNV BRATISLAVA