



## 2.NP

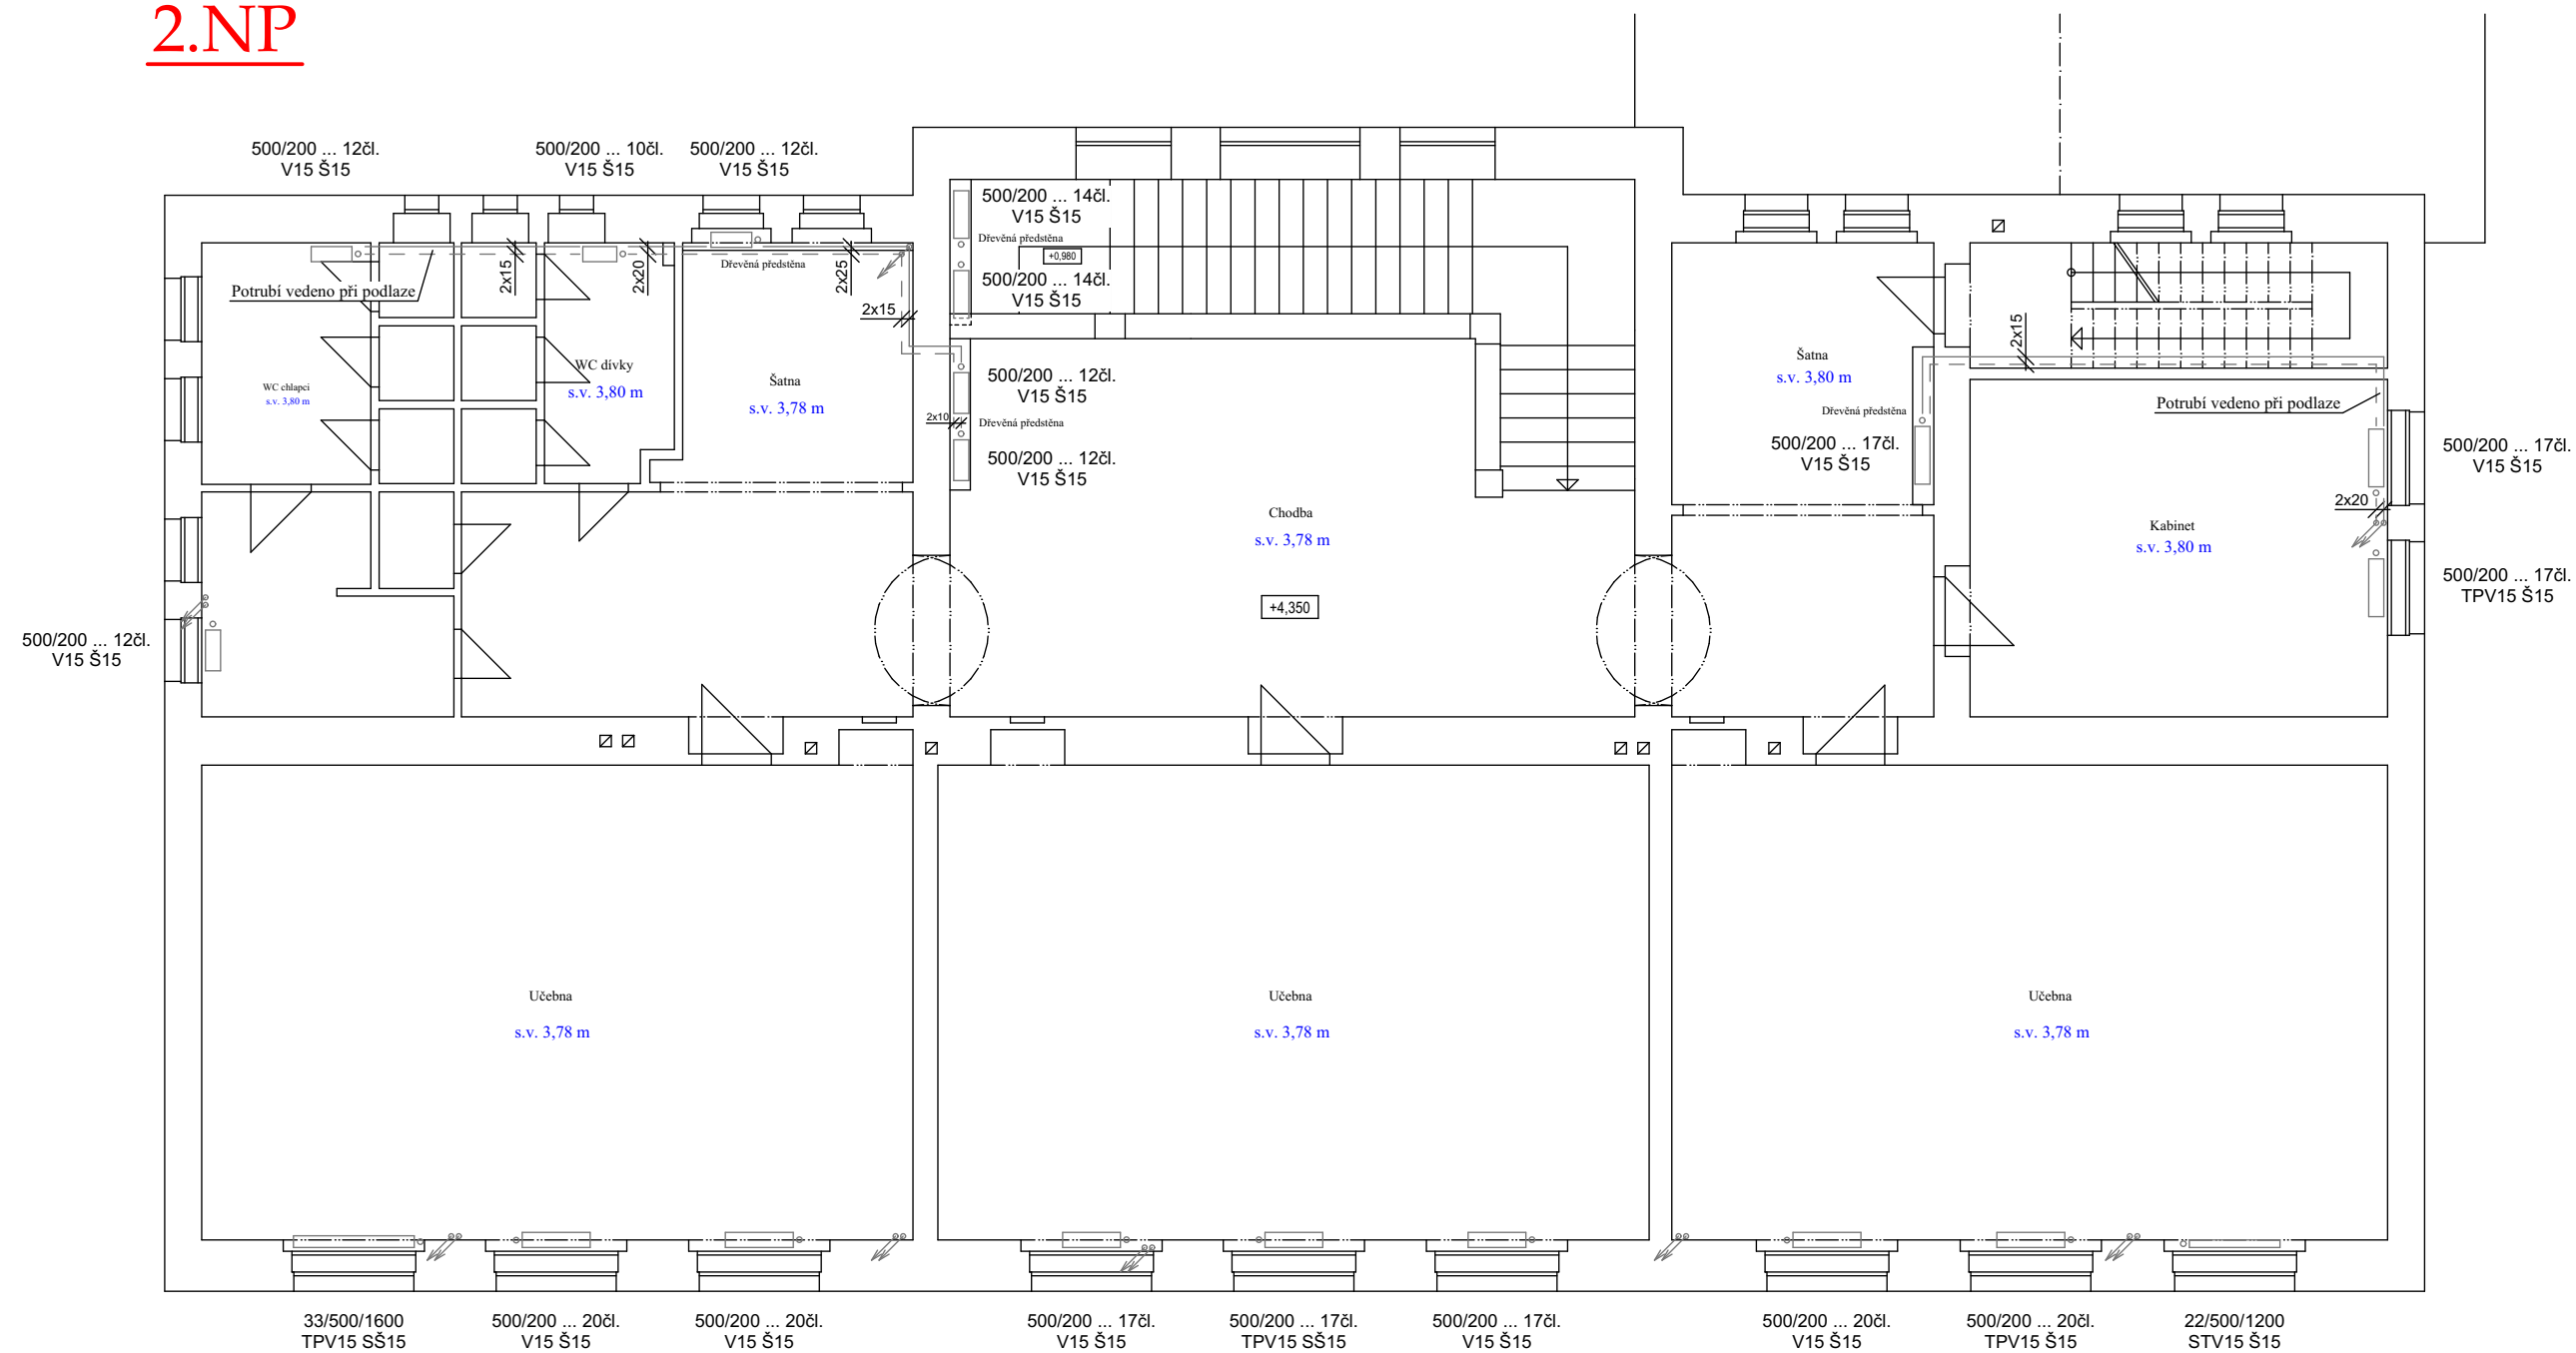

Místo  
Teplotní oblast  
Výpočtová venková teplota  
Zatížení větrem v krajině

Znojmo  
1  
-13°C  
normální

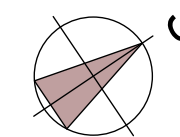

INVESTOR		DODAVATEL A PROJEKTANT ČÁSTI STAVBY		ČÍSLO PARÉ	AUTORIZAČNÍ RAZÍTKO	
<b>PROJEKT STAVBY</b>						
HIP:	Ing. arch. Kaman	Vypracoval:	Penn Radek	PROJEKTANT ČÁSTI PD		
Zodp. projektant:	Ing. arch. Kaman	Kontrola:	Penn Radek			
Místo stavby:	Jubilejní park 1786/23, 669 02 Znojmo					
Kraj:	Jihomoravský kraj					
Investor:	Základní škola, Znojmo, Václavské náměstí 8, příspěvková organizace, Václavské náměstí 133/8, 669 02 Znojmo					
Název stavby:	Částečná rekonstrukce vytápění v objektu ZŠ odloučené pracoviště Jubilejní park 1786/23, Znojmo				Formát:	3 x A4
Část:	Ústřední vytápění				Datum:	04/2023
Název výkresu:	Půdorys 2.NP - stávající stav				Stupeň:	
				Číslo zakázky:	697-2023-22	
				Měřítko:	1:100	
				Číslo výkresu:	05	

**POZNÁMKA A LEGENDA, viz. v.č.03**