

LEGENDA MÍSTNOSTÍ

OZN. MÍST.	ÚČEL MÍSTNOSTI	PLŮCHA M ²	SVÝŠKA M	PODLAHA	ZVLÁŠTNÍ ÚPRAVA POVrchU	POZNÁMKA
201	SCHODIŠTĚ	19,1		MRAMOROVÁ DLAŽBA		
202	VÝTAH	2,7				
203	ATRIOVÁ HALA	81,4	3,00	PVC		
204	SERÁROVNA/TECHNICKÁ MÍSTNOST	36,2	3,02	BETONOVÁ MAZANINA		
205	SVĚTLK					
206	WC PŘIMOŠŇ ŽENY	1,5	2,11	KERAMICKÁ DLAŽBA	KERAMICKÝ OBKLAD	
207	WC ŽENY	1,5	2,10	KERAMICKÁ DLAŽBA	KERAMICKÝ OBKLAD	
208	WC PŘEDŠŇ MUŽI	1,5	2,12	KERAMICKÁ DLAŽBA	KERAMICKÝ OBKLAD	
209	WC MUŽI	1,5	2,09	KERAMICKÁ DLAŽBA	KERAMICKÝ OBKLAD	
210	SKLAD TECHNIKY A IT	36,4	2,98	BETONOVÁ MAZANINA		
211	TECHNIK. SPECIALISTA IT (2 OS.)	20,7	2,99	KOBEREC		
212	PROVOZŇ TECHNIK (1 OS.)	27,8	2,98	KOBEREC		
213	SKLAD PŘENOSŇ TECHNIKY	16,1	3,00	BETONOVÁ MAZANINA		
214	OKLAD	1,9	3,02	KERAMICKÁ DLAŽBA	KERAMICKÝ OBKLAD	
215	WC MUŽI	11,0	3,02	KERAMICKÁ DLAŽBA	KERAMICKÝ OBKLAD	
216	WC ŽENY	8,5	3,03	KERAMICKÁ DLAŽBA	KERAMICKÝ OBKLAD	
217	WC INVALIDĚ	4,1	3,03	KERAMICKÁ DLAŽBA	KERAMICKÝ OBKLAD	
218	CHODBA	39,5		PVC		
219	VÝROBA 1 (2 OS.)	23,8	2,99	CEMENTOVÝ POŤĚR		
220	VÝROBA 2 (2 OS.)	27,4	3,01	CEMENTOVÝ POŤĚR		
221	VÝROBA 3 (2 OS.)	28,1	2,97	CEMENTOVÝ POŤĚR		
222	VÝROBA 4 (2 OS.)	28,3	2,98	CEMENTOVÝ POŤĚR		
223	VÝROBA 5 (2 OS.)	27,6	2,98	CEMENTOVÝ POŤĚR		
224	SPOLEČENSKÁ MÍSTNOST, KUCHŇ	19,0	3,02	KERAMICKÁ DLAŽBA		
225	LEHKÝ ARCHIV, SKLAD	28,5	3,03	CEMENTOVÝ POŤĚR		
226	PODLATELNA (1 OS.)	25,9	2,99	KOBEREC		
227	KOPÍRNA (1 OS.)	28,1	3,01	KOBEREC		
228	SPRAVA BUDOVY (1 OS.)	28,7	3,01	KOBEREC		
229	EkONOM (1 OS.)	25,4	3,03	KOBEREC		
230	OBCHODNÍ ODĚLENÍ (1 OS.)	20,9	3,00	KOBEREC		

LEGENDA:

PŘÍVOD VZDUCHU


ODVOD VZDUCHU

VZI POTRUBÍ STÁVAJÍCÍ

CHLADIVOVÉ Cu POTRUBÍ

O ODVOD KONDENZÁTU VČ. ZAPACH. UZÁVĚRY

TEPELNÁ A PROTIHLUKOVÁ IZOLACE

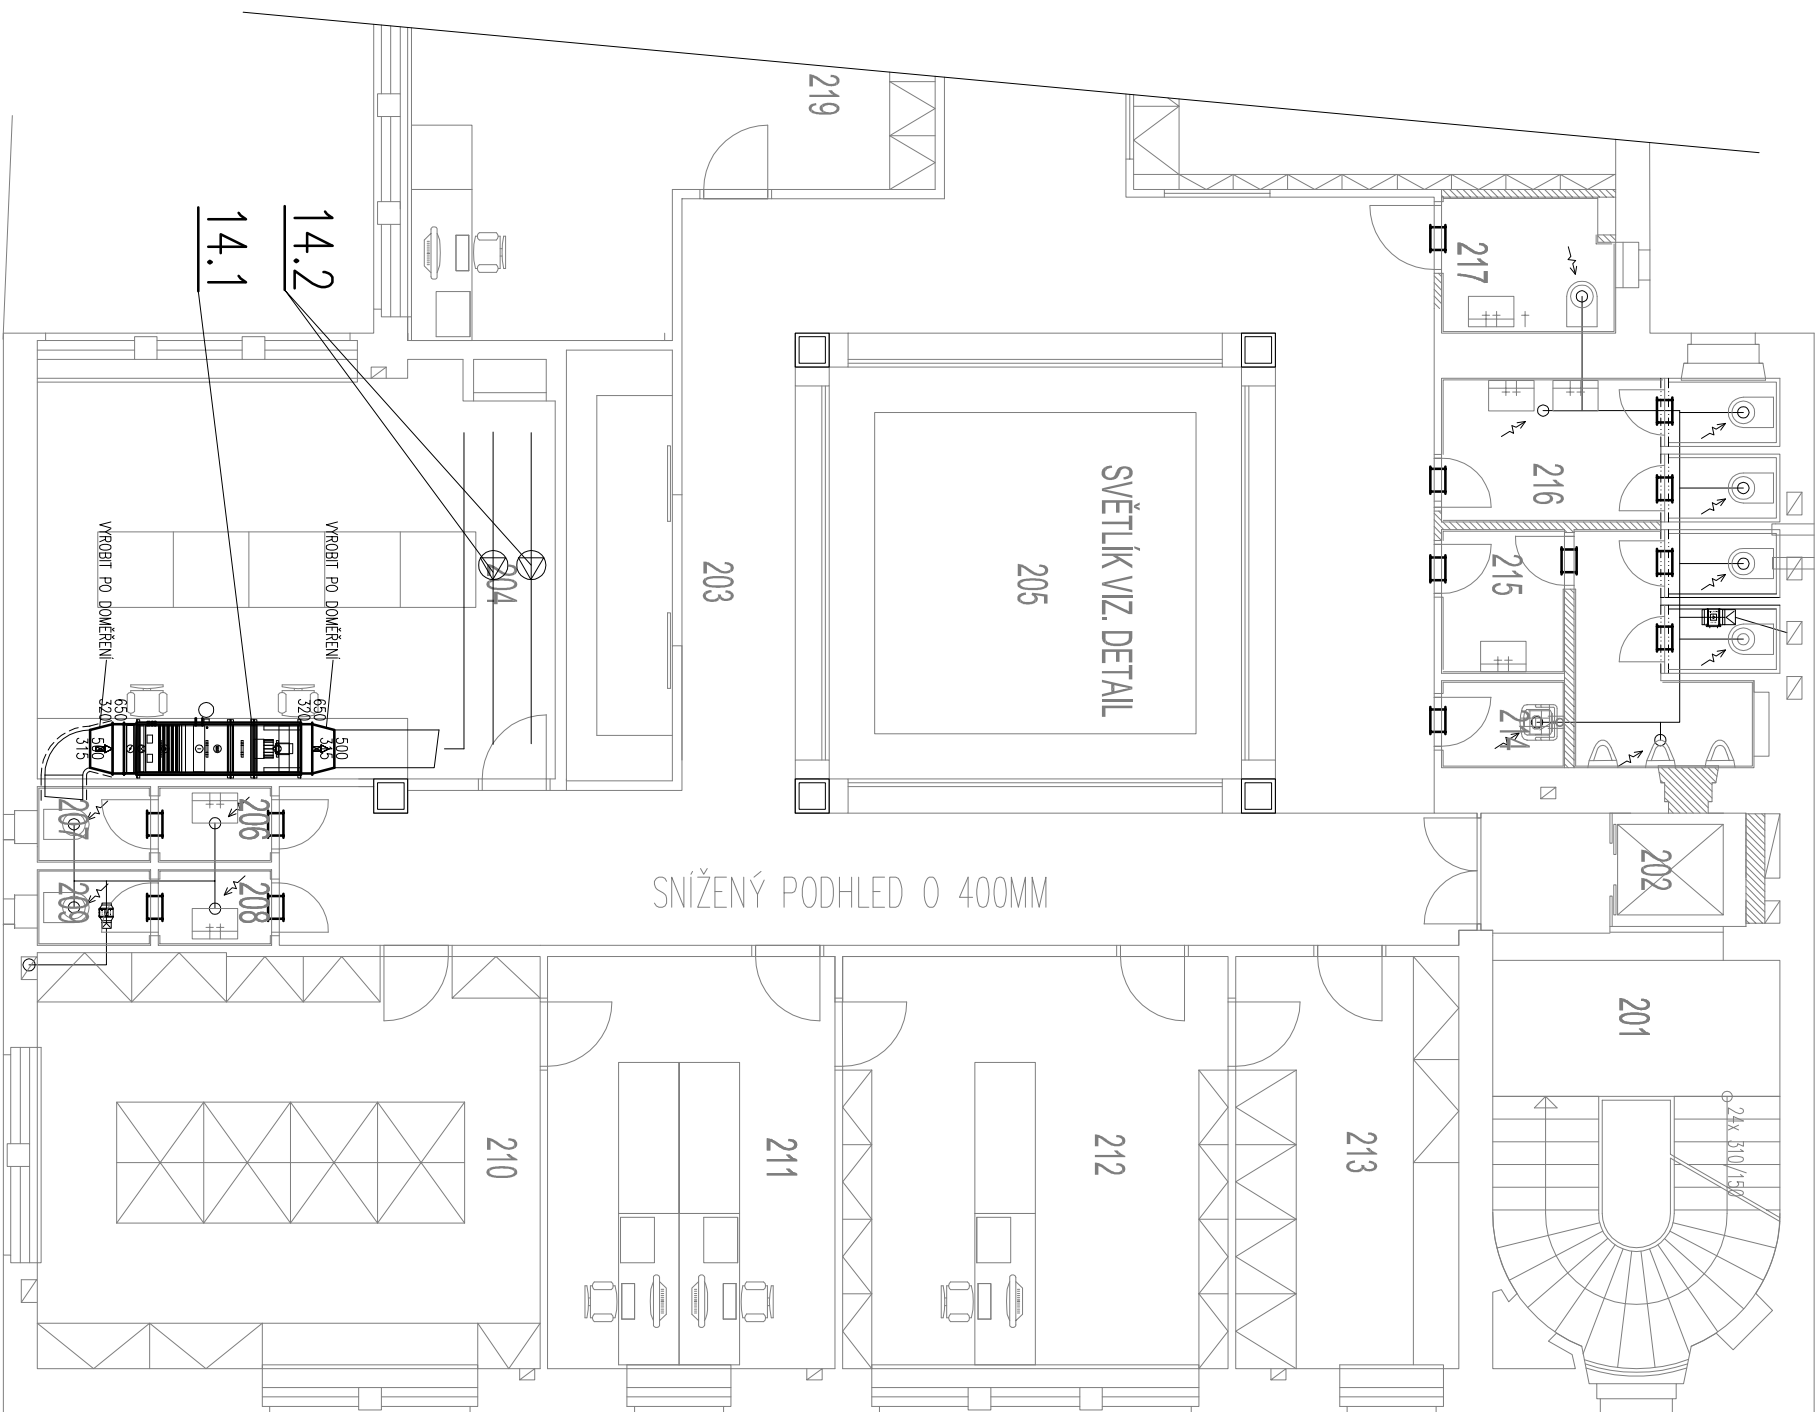

VYPRACOVAL			ING. JAN RYŠAVÝ
ING. JAN RYŠAVÝ			CEJL 48
<i>Jan</i>			602 00 BRNO
D.1.4.3 VZDUCHOTECHNIKA A CHLAZENÍ			

±0,000=214,968 ÚROVEŇ PODLAHY VSTUPNÍ HALY V PŘÍZEMÍ OBJEKTU

SOUŘAD. SYSTÉM: JSTK, VÝŠK. SYSTÉM: BPV

5000

200	1000
-----	------

Atelier Tišnovka	
REKONSTRUKCE STUDIOVÉHO KOMPLEXU ČESKÝ ROZHLAS, BEETHOVENOVA 4, BRNO	
PŮDORYS 2.PATRA - VÝŘEZ	
AUTORIZOVANÝ ARCHITEKT:	ING. ARCH. MILUŠ KLEMENT
SPOLUPRÁCE:	ING. ARCH. PAVLINA FLIDROVÁ
INVESTOR:	ČESKÝ ROZHLAS, VNOMHRADSKÁ 12, 120 99 PRAHA 2
DATAUM:	ZÁŘÍ 2022
STUPEŇ:	TECHNICKÁ POMOC
MĚŘÍTKO:	1:100
FORMÁT:	A3
ATELIER TIŠNOVKA ATELIER KLEMENT, TRODOV TIŠNOVSKÁ 145, 61400 BRNO TEL.: 776 044 291 E-MAIL: klement@tisnovka.cz WWW.TISNOVKO.CZ	
Č. V.: D.1.4.3.2	