




Uliční pohled (severovýchodní)

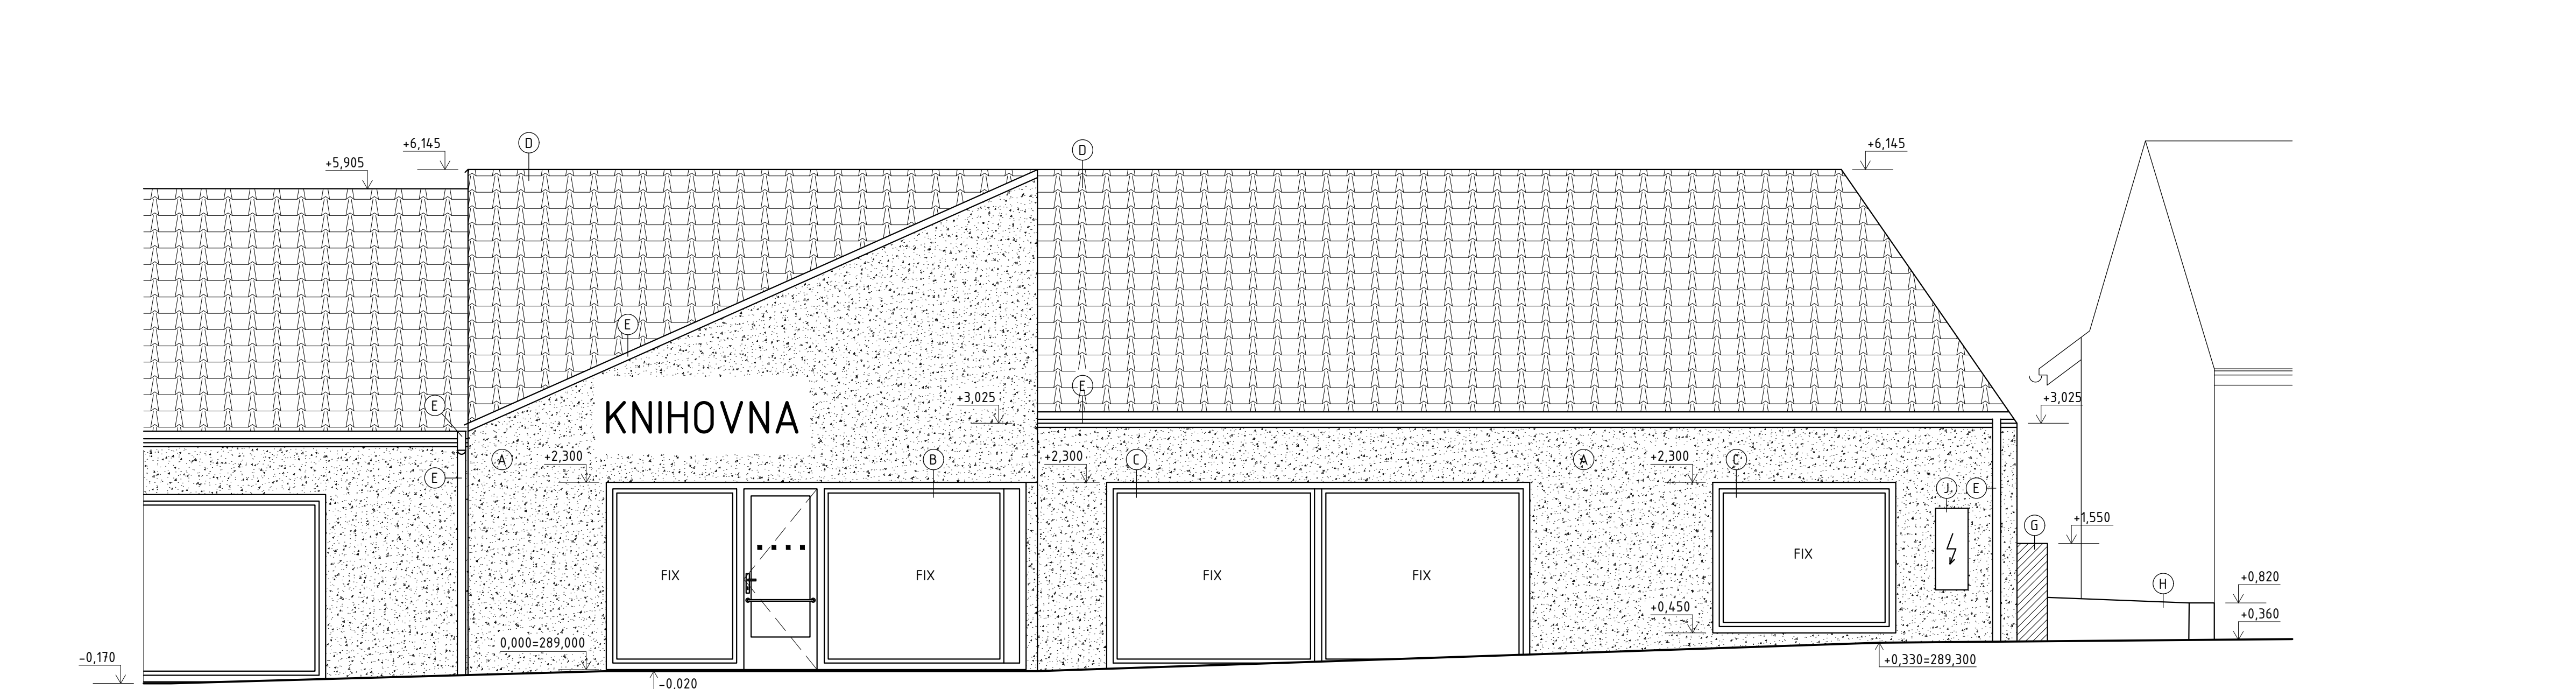


Uliční a dvorní pohled (severozápadní)

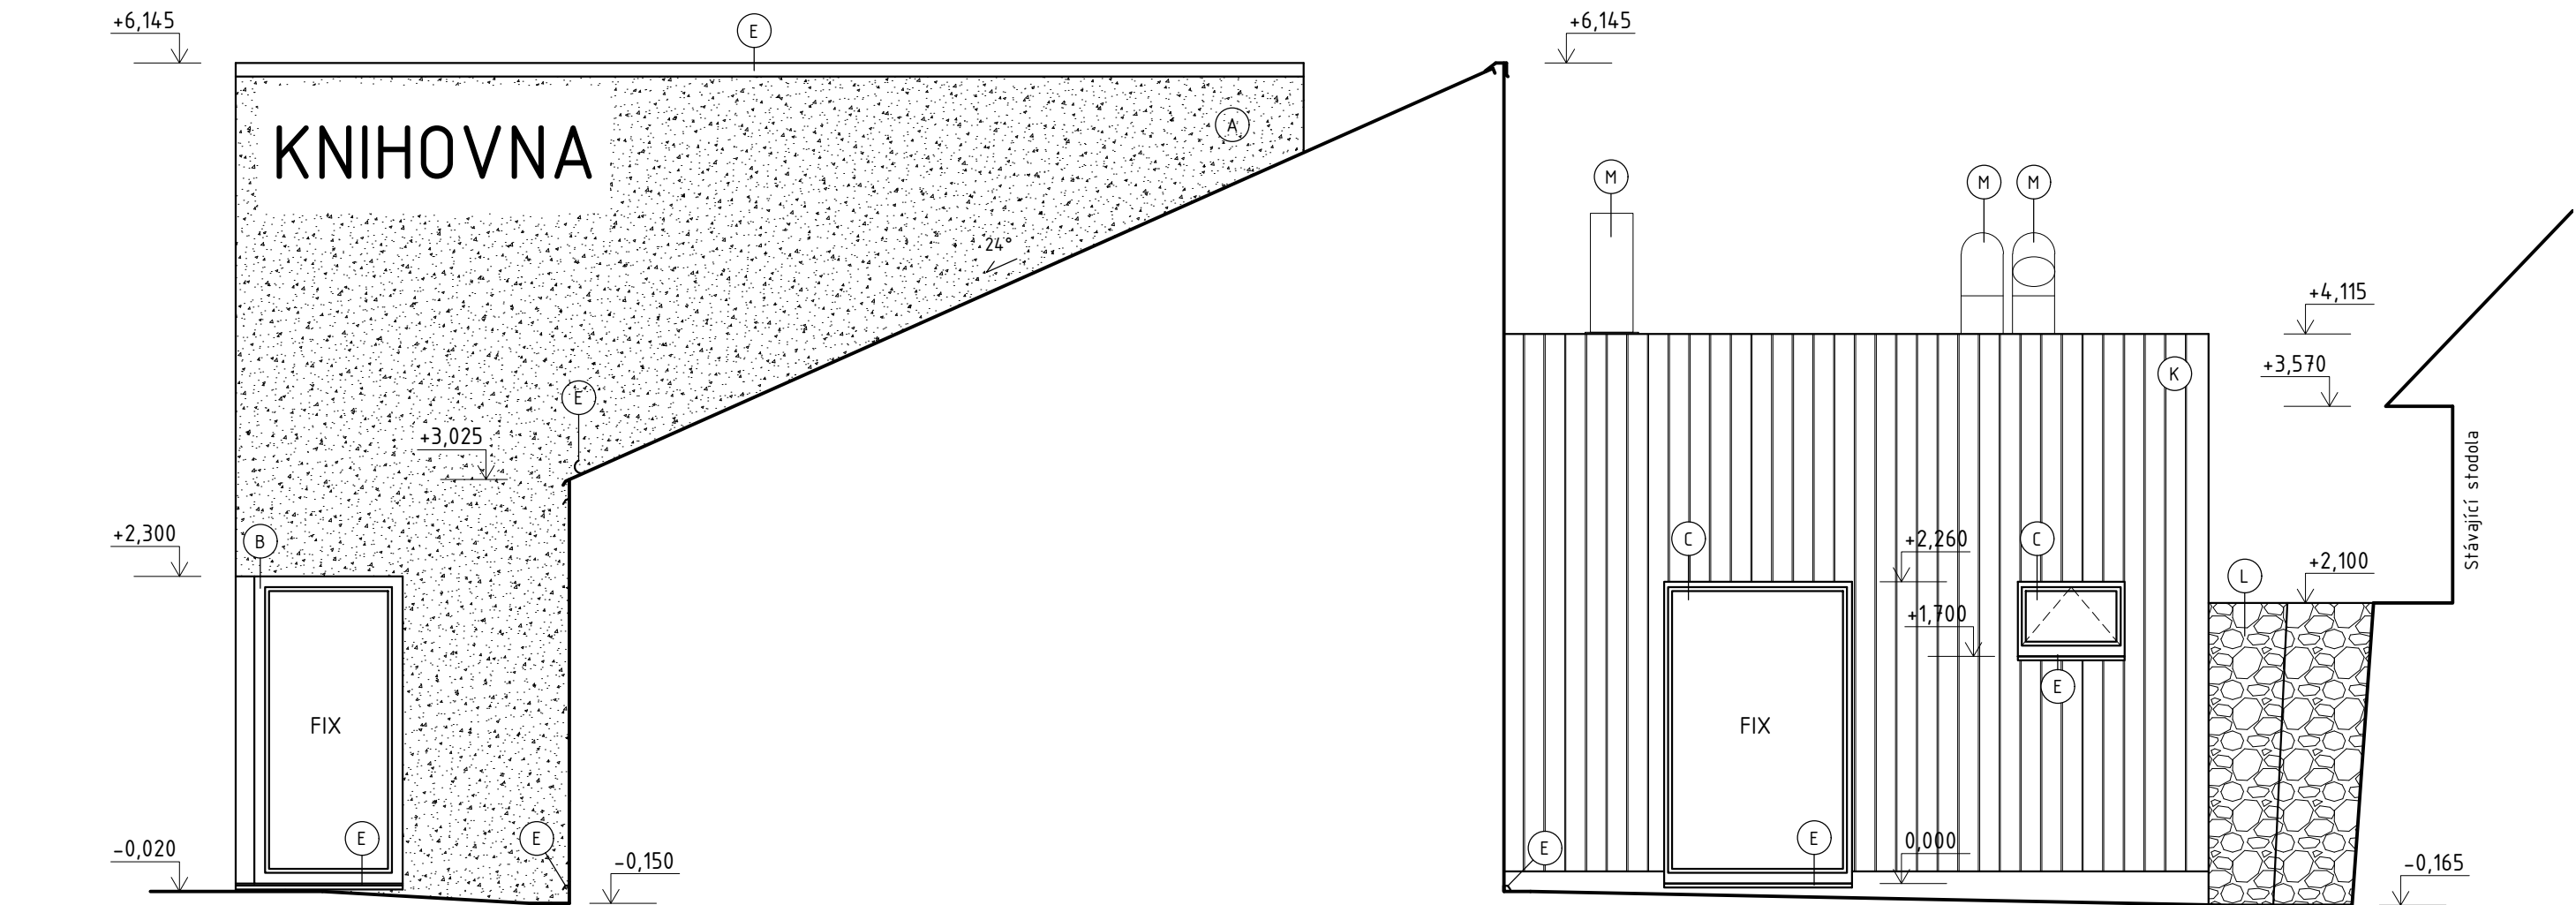

Dvorní pohled (západní)

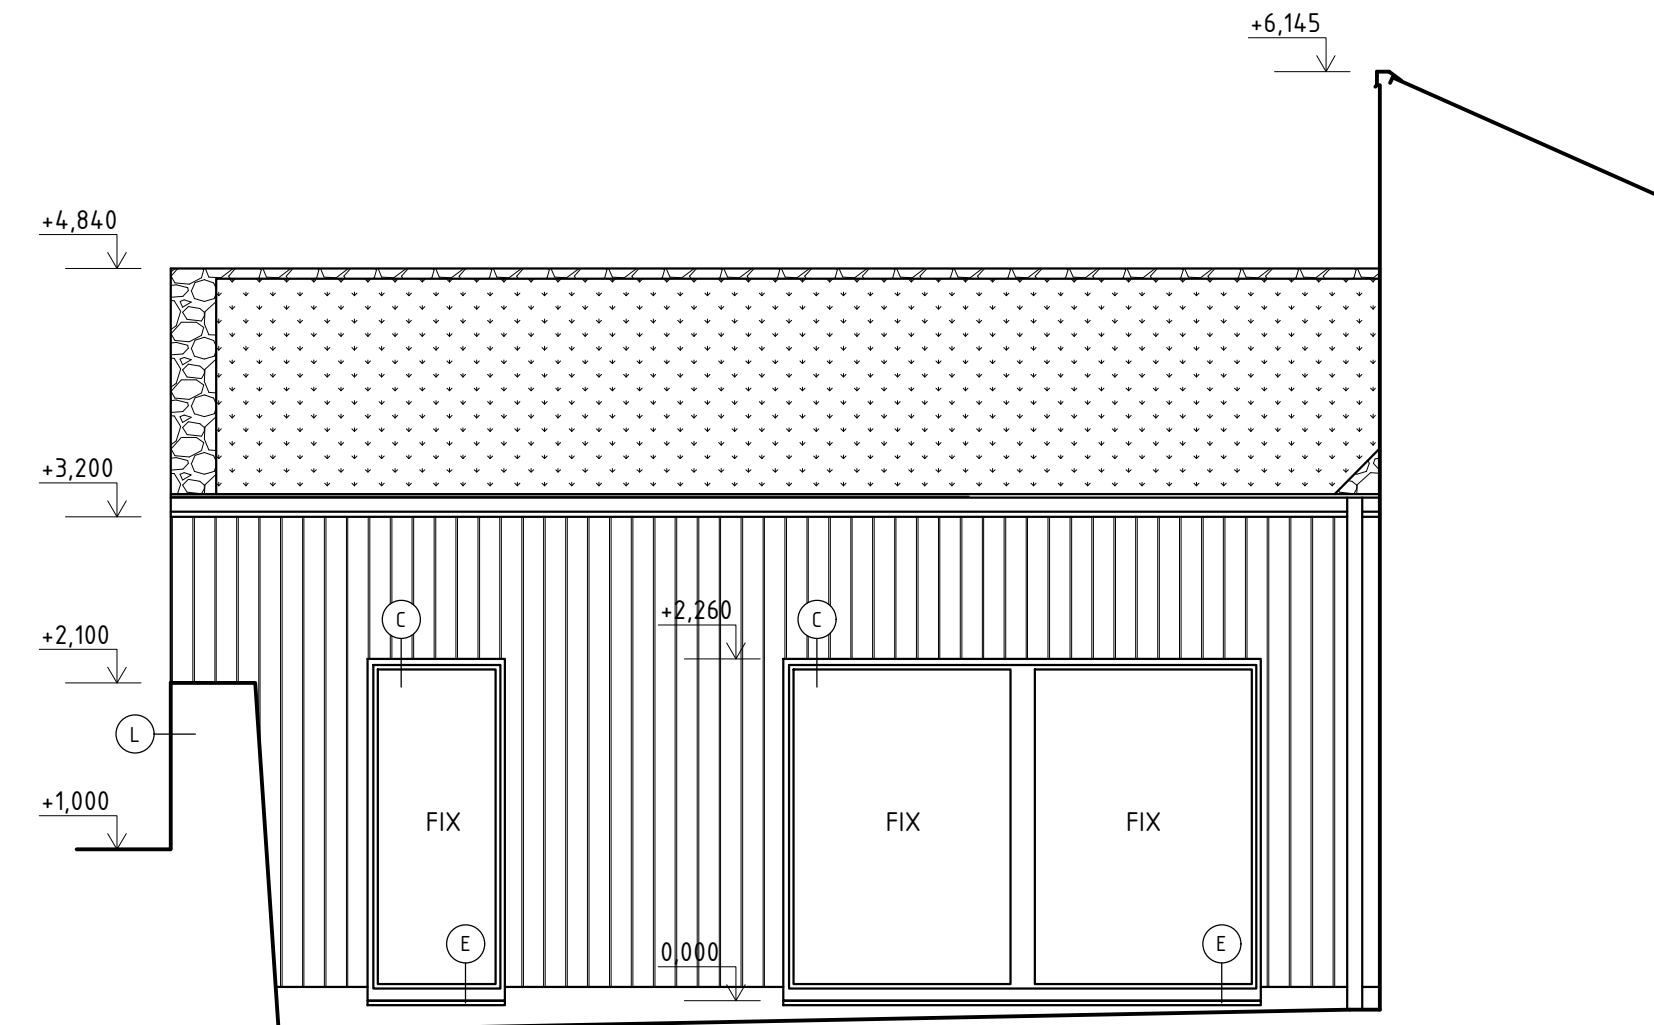

Dvorní pohled (jihozápadní)

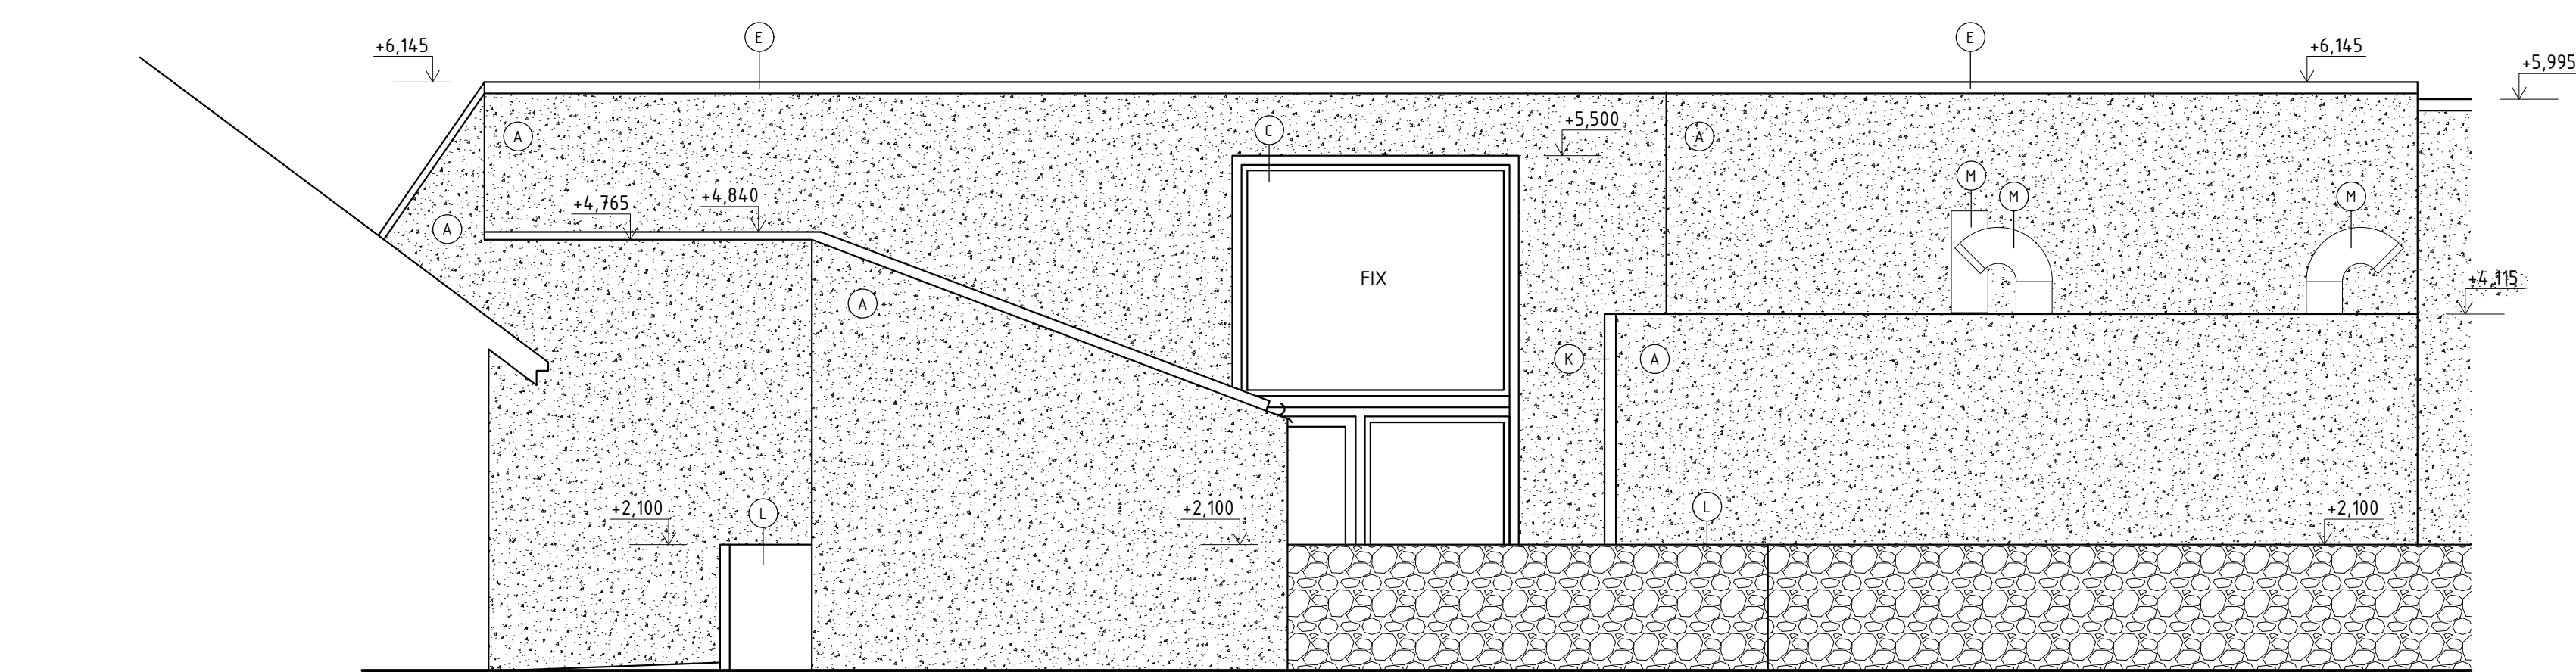

Legenda povrchů

- A) Fasáda - hladká broušená omítka, barva: NCS S 2005-Y10R
- B) Hliníkové vchodové dveře, barva interiéru a exteriéru: DB 703
- C) Hliníkové okno s izolačním trojsklem, barva interiéru a exteriéru: DB703
- D) Střešní krytina - keramická pálená krytina, režná hladká
- E) Klempířské výrobky - oplechování, parapety, střední svody + žlaby, barva: RAL 7037
- F) Elektrická skříň pro veřejné osvětlení
- G) Kovaná branka, výplň tahokov, barva: DB703
- H) Betonová opěrná stěna, vibroisovaná, bez finální úpravy
- I) Skříň HUP
- J) Pojistková a elektroměrová skříň
- K) Fasádní obkladové prkno hoblované, sibiřský modřín, finální úprava dle požadavku A0
- L) Opěrná stěna, barva: okrová
- M) VZT, klimatizační jednotka

0,000 = 289,00 m n.m.

Kästner projekt s.r.o.		Zodp. projektant: Ing. Roman Kästner ČKAIT1001068		Otisk razítka:
nám. Svobody 2029/14, Znojmo tel.: 515 244 079		Projektant: Ing. Martin Pilinszki		
Investor: Obec Únanov, č.p. 463, 671 31 Únanov				
Místo: Únanov	Stupeň: DPS	Datum: Červen 2022		Podpis:
Měřítko 1:50	Akce: Únanovská náves, komerční prostory, knihovna			Číslo paré:
Číslo výkresu: SO 01-3.	na pozemku p.č. 97/1, 108/2, 108/3, 4089/1, 4089/13, 4089/14, 6039/2, 6039/4, st.107, k.ú. Únanov			
Název: Pohledy				