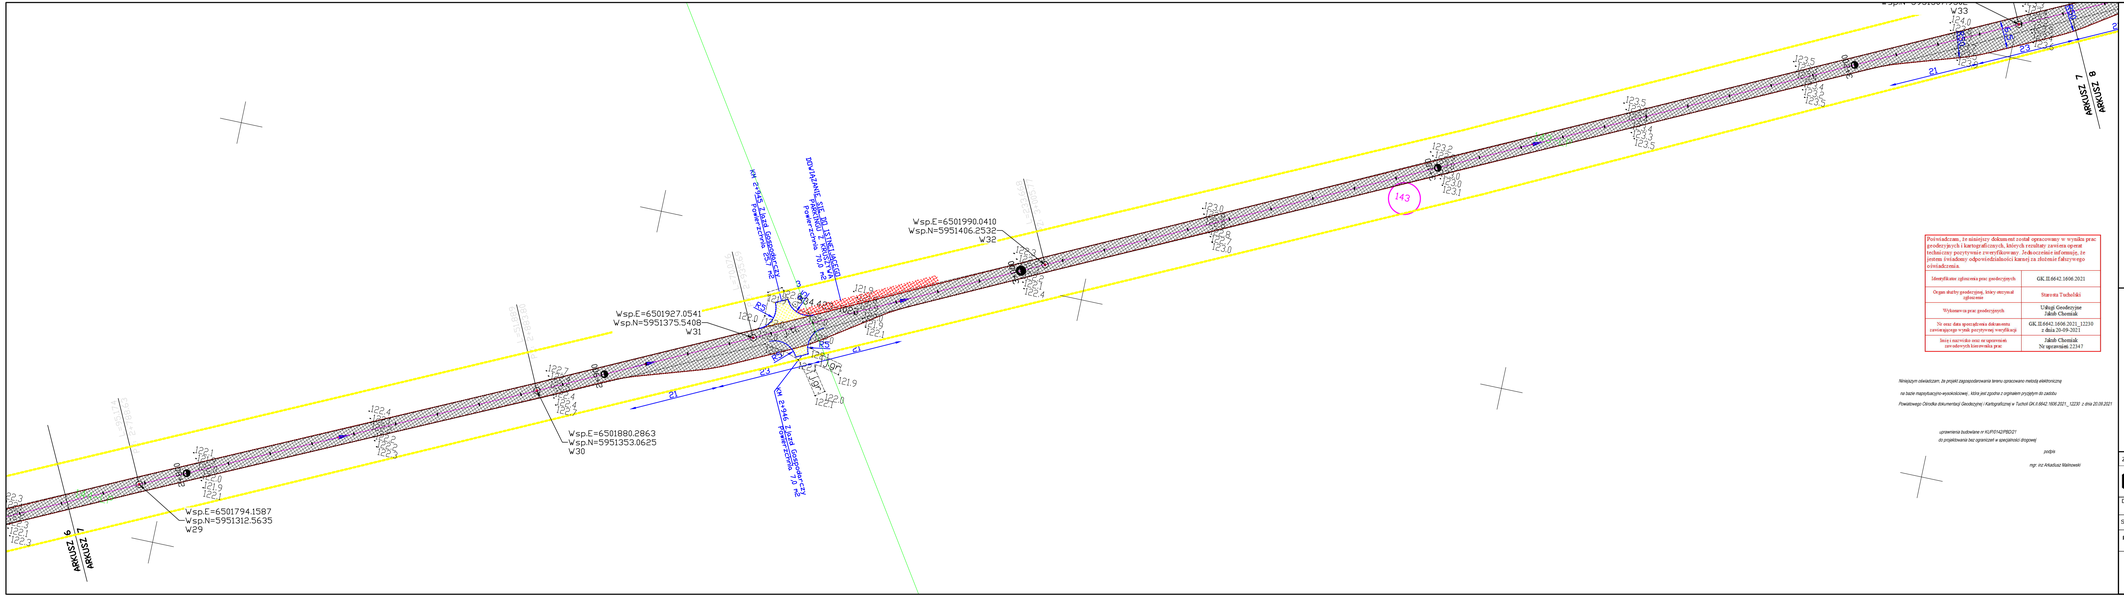

Potwierdzam, że niniejszy dokument został opracowany w wyniku prac geodezyjnych i kartograficznych, których rezultaty zawiera operat techniczny pozytywnie zweryfikowany. Jednocześnie informuję, że jestem świadomy odpowiedzialności karnej za złożenie fałszywego oświadczenia.

Identyfikator zgłoszenia prac geodezyjnych	GK.II.6642.1606.2021
Organ służby geodezyjnej, który otrzymał zgłoszenie	Starosta Tucholski
Wykonawca prac geodezyjnych	Usługi Geodezyjne Jakub Chomiak
Nr oraz data sporządzenia dokumentu zawierającego wynik pozytywnej weryfikacji	GK.II.6642.1606.2021, 12230 z dnia 20-09-2021
Imię i nazwisko oraz nr uprawnień zawodowych kierownika prac	Jakub Chomiak Nr uprawnień 22347

Niniejszym oświadczam, że projekt zagospodarowania terenu opracowano metodą elektroniczną na bazie mapy/aktualnej wysokościowej, która jest zgodna z ogólnymi przepisami (in zakładu Powiatowego Ośrodka Dokumentacji Geodezyjnej i Kartograficznej w Tucholi GK.II.6642.1606.2021, 12230 z dnia 20.09.2021

uprawnienia budowlane nr KUP/0142/PBD/21
do projektowania bez ograniczeń w specjalności drogowej

podpis

mgr. inż. Arkadiusz Malinowski

MAPA DO CELÓW PROJEKTOWYCH
SKALA 1:1000

Województwo:	*kujawsko-pomorskie*
Powiat:	*tucholski*
Gmina:	*Tuchola - G*
Obręb ewidencyjny:	*041606_5.0003 Klocek*
Miejscowość:	*Biała*
Wykonawca prac geodezyjnych:	*Usługi Geodezyjne Jakub Chomiak Skierbieszów*
	os. POM 5/6 22-420
	tel. 602-342-259
Id. zgłoszenia prac geodezyjnych:	*GK.II.6642.1606.2021*
Kierownik prac geodezyjnych:	*mgr inż. Jakub Chomiak nr upr. 22347 zakres 1, 2, 4*
Układ współrzędnych:	*PL-2000*
Układ wysokości:	*PL-KRON86-NH*
Data opracowania:	*27-08-2021*
Opracował:	*mgr inż. Jakub Chomiak*

GEODETA UPRAWNIONY mgr inż. Jakub Chomiak nr upr. 22347

LEGENDA **DROGOWA**

- Zakres opracowania
- działki objęte opracowaniem
- jezdnia – powierzchniowe utrwalenie
- nawierzchnia – kostka betonowa szara 8 cm
- zjazdy o nawierzchni tłuczniowej
- nawierzchnia – kostka betonowa grafit – 8cm
- krawędź jezni projektowana– powierzchniowe utrwalenie
- krawędź zjazdów o nawierzchnie tłuczniowej
- krawężnik betonowy 12×25×100

ZAMAWIAJĄCY:	Nadleśnictwo Woziwoda, Woziwoda 3, 89-504 Legbąd
STAFIL	STAFIL Dominika Malinowskaul. Okrężna 4 86-141 Lniano
Nazwa zadania:	Przebudowa drogi pożarowej nr 2 w Leśnictwie Biała
Data: październik 2022	Obiekt: droga wewnetrzna
Skala: 1:500	Temat: Projekt zagospodarowania terenu Nr rys.: 2.7

Faza:	Branża:	Funkcja:	Imię nazwisko:	uprawnienia:	podpis:	data:
PB	D	Projektował:	Arkadiusz Malinowski	uprawnienia budowlane nr KUP/0142/PBD/21 do projektowania bez ograniczeń w spec. drogowej w zakresie dróg		12.10.2022
		Sprawdził:	Dariusz Kędziora	uprawnienia budowlane nr KUP/0120/POOD/10 do projektowania bez ograniczeń w spec. drogowej w zakresie dróg		12.10.2022