

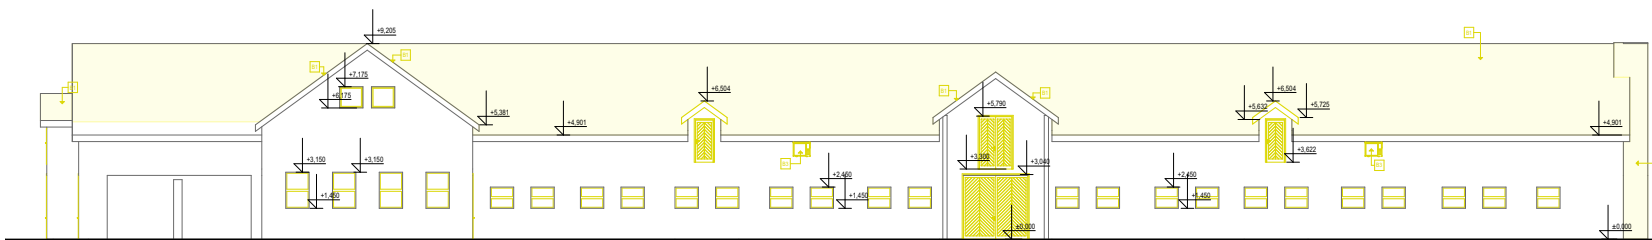



POHLADY M. 1:100

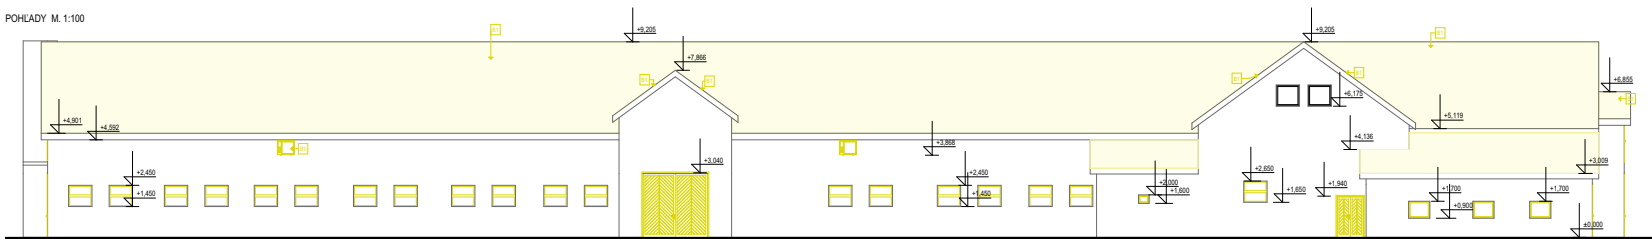

POHLADY M. 1:100

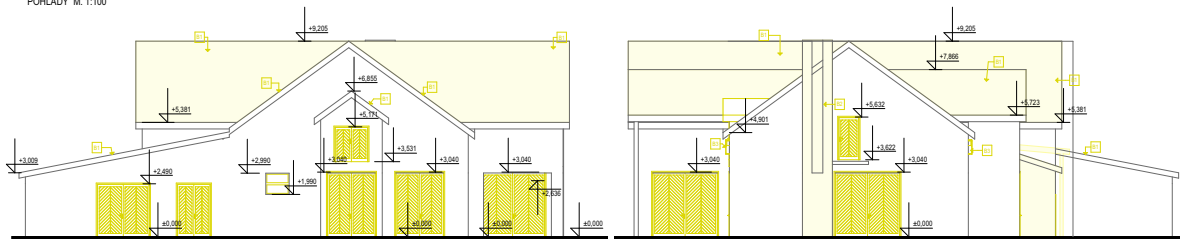

REZ A - A M. 1:100

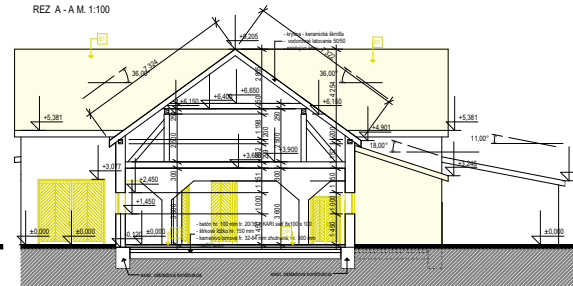

LEGENDA :

- Burané konštrukcie
- OPRAVA PODLAH - OPRAVA BETÓNOVEJ MAZANINY
- BURANIE EXISTUJÚCEJ STREŠNEJ KERAMICKEJ ŠKRIDLY
- BURANIE EXISTUJÚCEHO KÖMNA
- VYBRANIE KLIMATICKEJ JEDNOTKY



HL. PROJEKTANT [ZODP. PROJEKTANT] VYPRACOVÁV: Ing. Ján Kubalík Ing. Ján Kubalík Ing. Ján Kubalík  
 OBER: NEPORADZA Ing. Ján Kubalík Ing. Ján Kubalík  
 INVESTOR: AGR s.r.o. Leterovce  
 STAVBA: Rekonštrukcia  
 DRUH PROJEKTU: ARCHITEKTÚRA  
 PREDMET VÝKRESU: Pohľady, rez A - A  
 DÁTUM: 05.02.22  
 MIERKA: 1:100  
 Č. VÝKRESU: 10

Projekt bol spracovaný v SW ArchiCAD 19

PROJEKTOVÁ DOKUMENTÁCIA JE SPRACOVANÁ V ROZSAHU PŘE STAVEBNÉ POUVOLENIE.  
 NEVHAJÚDZA REALIZÁCIU, VÝROBU A DELENSKÚ DOKUMENTÁCIU PŘE REALIZÁCIU STAVBY