


## DETAIL A

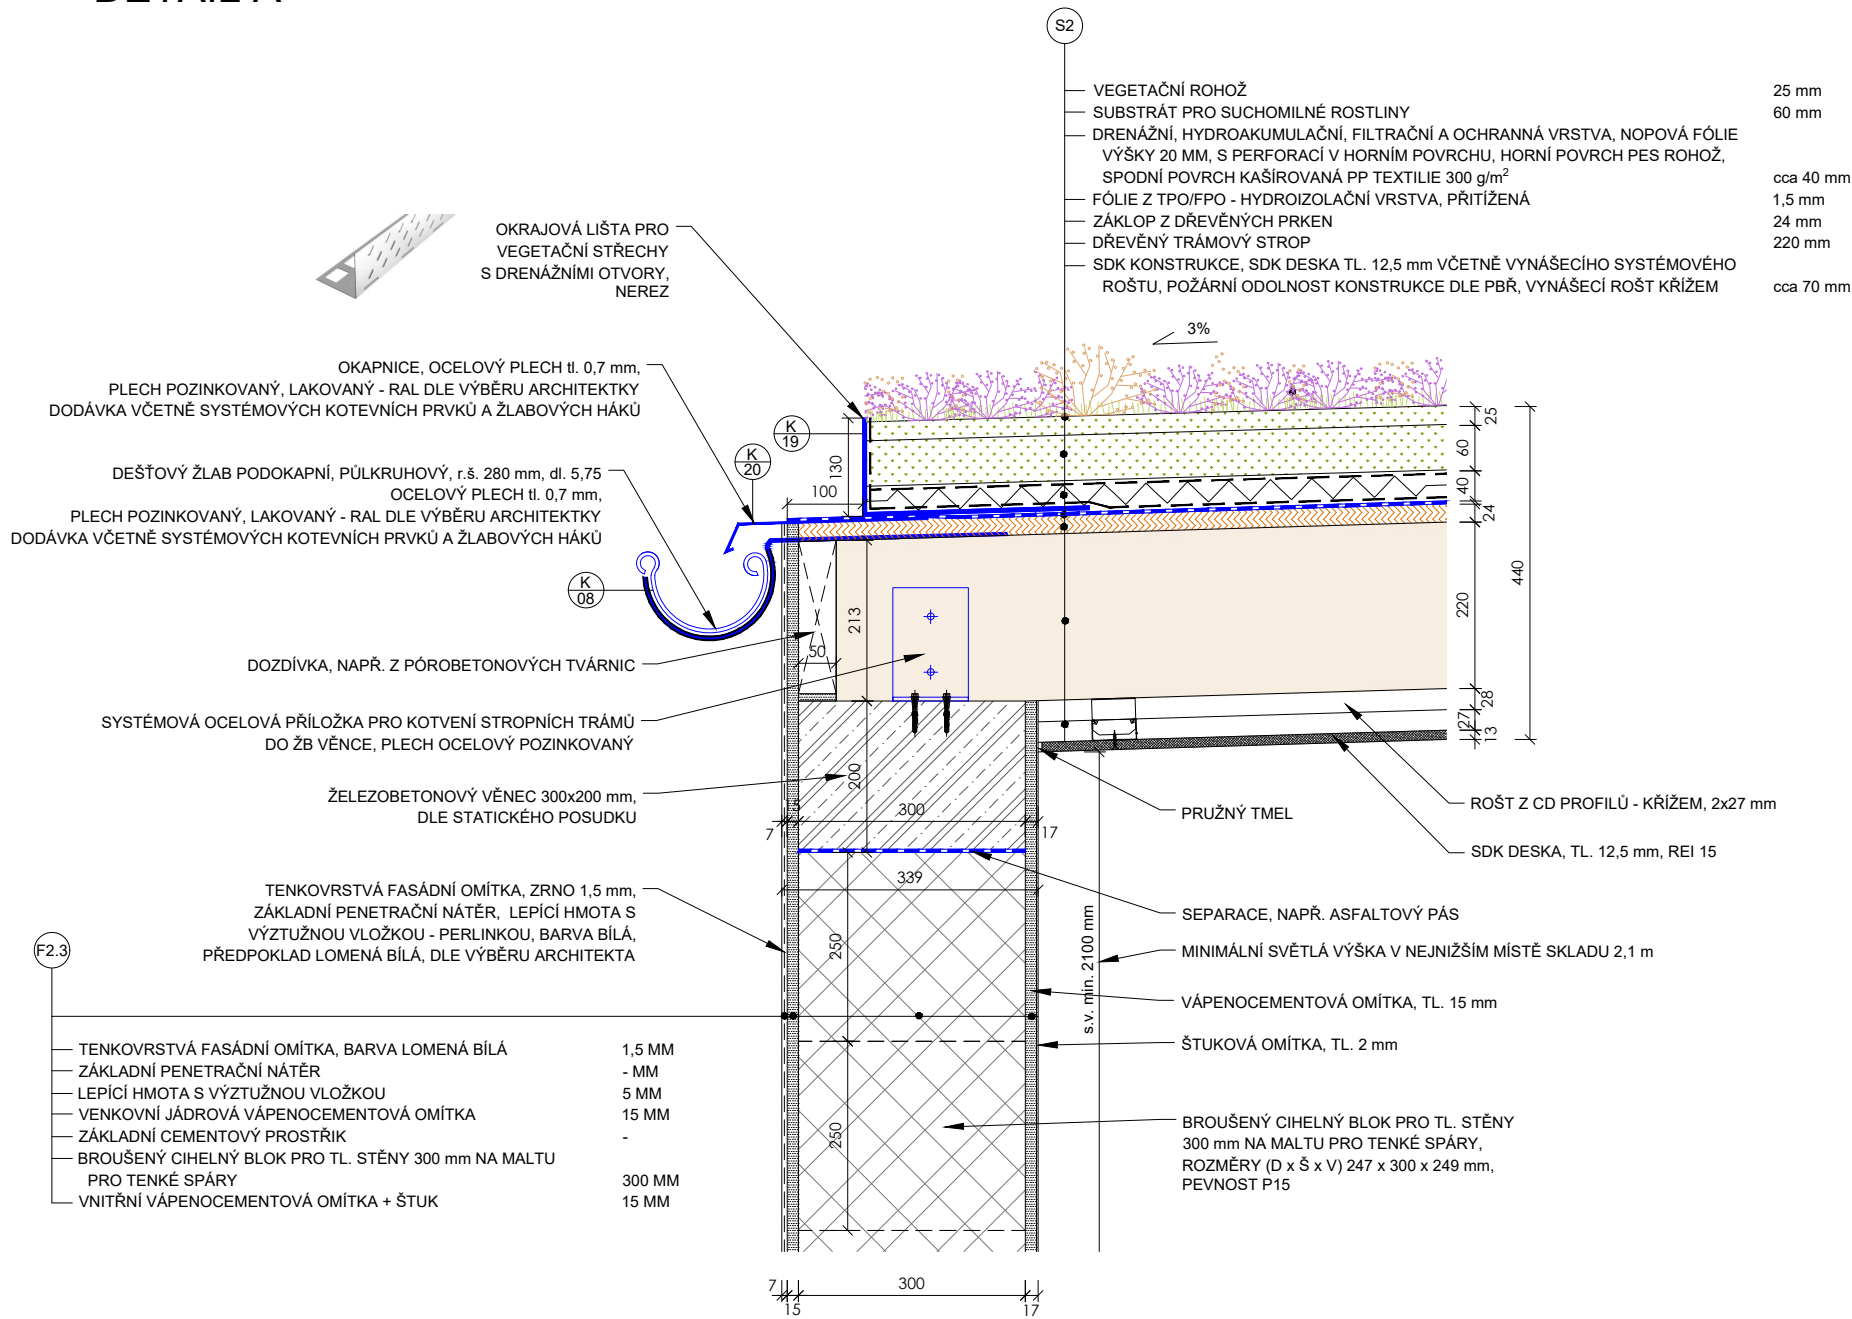

AUTOR NÁVRHU:  
STUDIO JKL, ING. ARCH. JIŘÍ KOVAŘÍČEK,  
STUDIO ZLAMAL, ING. ARCH. BLANKA ZLAMALOVÁ

±0,000 = ÚROVEŇ 1.NP (PODLAHA) = 273,74 m.n.m.

ZODPOVĚDNÝ PROJEKTANT		ING. ARCH. BLANKA ZLAMALOVÁ, ING. LUKÁŠ ROUBAL	
VYPRACOVAL		ING. PETR DOLEŽAL, ING. LUKÁŠ ROUBAL	
INVESTOR		MĚSTO ŠTERNBERK HORNÍ NÁMĚSTÍ 16, 78501 ŠTERNBERK	
NÁZEV AKCE		PARÉ	
ŠTERNBERK - MATEŘSKÁ ŠKOLA OBLOUKOVÁ			
OBLOUKOVÁ 1223/45, 78501 ŠTERNBERK, PARC. Č. 1051, 1052, K.Ú. ŠTERNBERK			
D	DOKUMENTACE OBJEKTŮ A TECHNICKÝCH A TECHNOLOG. ZAŘÍZENÍ	STUPEŇ	ZMĚNA STAVBY PŘED DOKONČENÍM - II
D.1	DOKUMENTACE STAVEBNÍHO OBJEKTU	DATUM	02/2023
D.1.1	ARCHITEKTONICKO - STAVEBNÍ ŘEŠENÍ		
NÁZEV VÝKRESU		MĚŘÍTKO	Č.VÝKRESU
DETAIL A - OKAP SKLADU		1:10	ZSPD II - 320