
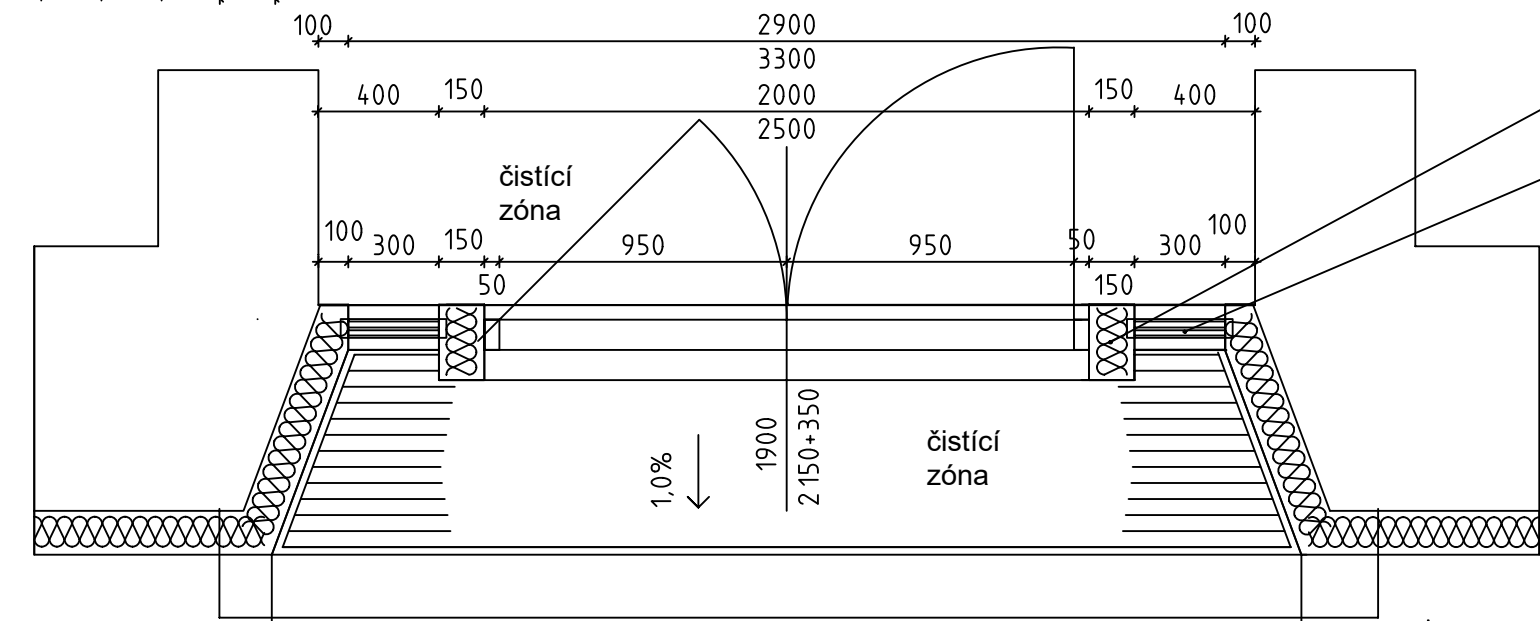
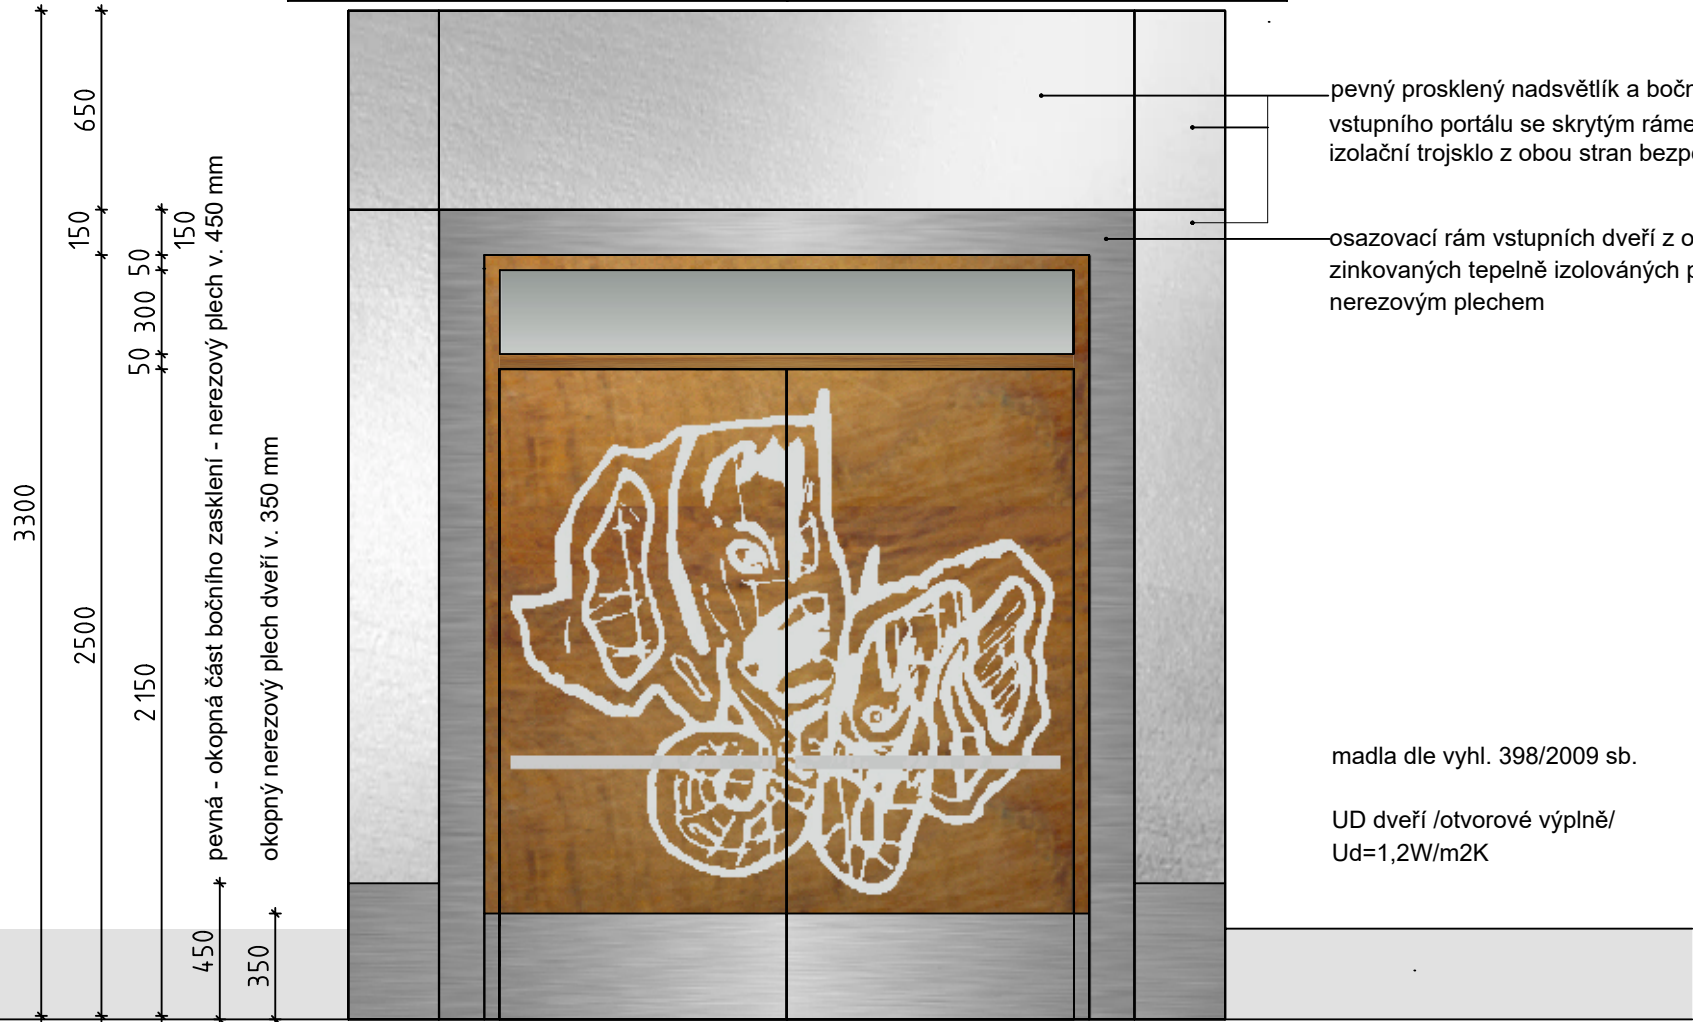


Uliční vstupní portál

M 1 : 25

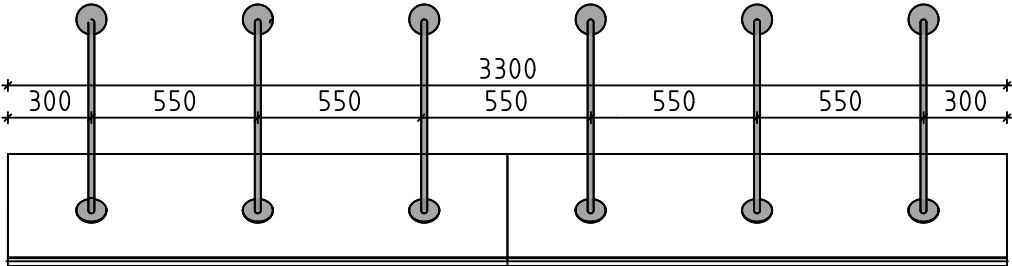

skleněná stříška na nerezových táhlech půdorys 3300 x 900 / 1650+1650x900 / , bezpečnostní kalené sklo s folií 8/2/8, táhla kotvena do zdiva

osazovací rám vstupních dveří z ocelových žárově zinkovaných tepelně izolovaných profilů, opláštění nerezovým plechem

dřevěné dvoukřídlé dveře plné tepelně. izolované 1900 x 2150 + 350 s proskleným nadsvětílíkem, izolační trojsklo, dekorování plošným výtvarným motivem, Al. ev. nerez. plech tl.3-5 mm, zaoblení hran, lepeno, nýtováno, nerezový okop v.350 mm, vodorovné nerez. madlo, podlahový samozavírač, elektronický zámek, hlasový vrátný výtvarný motiv - autor. J.Zlamal součástí výrobku, boční bezpečnostní pevné pohledově bezrámové zasklení trojsklem, sokl z nerezů výšky 450 mm

stávající zdivo objektu zatepleno systémovou skladbou ETICS v tloušťce 160 mm s minerální omítkou na bázi cementu, vápenného hydrátu, vápencové drti, s probarvením barevnými pigmenty a modifikujícími přísadami, izolant minerální vlna.

dilatační, materiálové, tvarové rozhraní omítky - - rozhraní v zateplení zdiva a sklu, ohraničení výtvarného motivu - nuta / 20x6 mm š x hl. /

barevné řešení fasád
zdivo - lomená bílá - cementovo pískový odstín, probarvení omítek v tloušťce, sokl barva šedobílá, omítky po proškabání opatřeny prodyšným transparentním, hloubkovým a zpevňujícím vodo - odpudivým nástřikem.
fasády s jednobarevnou minerální hlazenou omítkou pojednány výtvarným motivem - dílo Josefa Zlamala, dekor je vytvořen působením hladkých a mělce škrábáných ploch omítky, řešení ověřeno vzorky s materiály Weber - březolitová omítka Webertop 204 .

vedením konkrétního výrobku jsou stanoveny srovnávací realizační kvalitativní parametry

hlavní inženýr projektu :	zodpovědný projektant :	technická kontrola :	S t u d i o J K L projektový atelier Hvězdné Údolí 1, Šternberk tel., fax: 585 012 191 mobil: 606 842 191, 722 932 652 e-mail: studiojkl@seznam.cz IČO: 13001116	
ing.arch. Kovářiček Jiří		ing. Kovářičková Lenka		
zodp. projektant spec. :	vypracoval :	kreslil :		
	ing.arch. Kovářiček Jiří			
investor :	Město Šternberk, Horní náměstí 16, 785 01 Šternberk			
místo :	Oblouková 1223/45, 785 01 Šternberk		formát :	A3
parc.č. :	1051,1052,1072	kraj : Olomoucký	datum :	10/2021
název :	ŠTERNBERK - MATEŘSKÁ ŠKOLA OBLOUKOVÁ		stupeň :	DPS
			číslo zakázky :	3730219
			část :	D1.1.
ozn. :	Pohled západní - uliční - VSTUPNÍ PORTÁL		měřítko :	číslo výkresu :
			1:25	D1.1.b 7