


PRZEKRÓJ KONSTRUKCYJNY NA MIJANCE

Skala 1:20

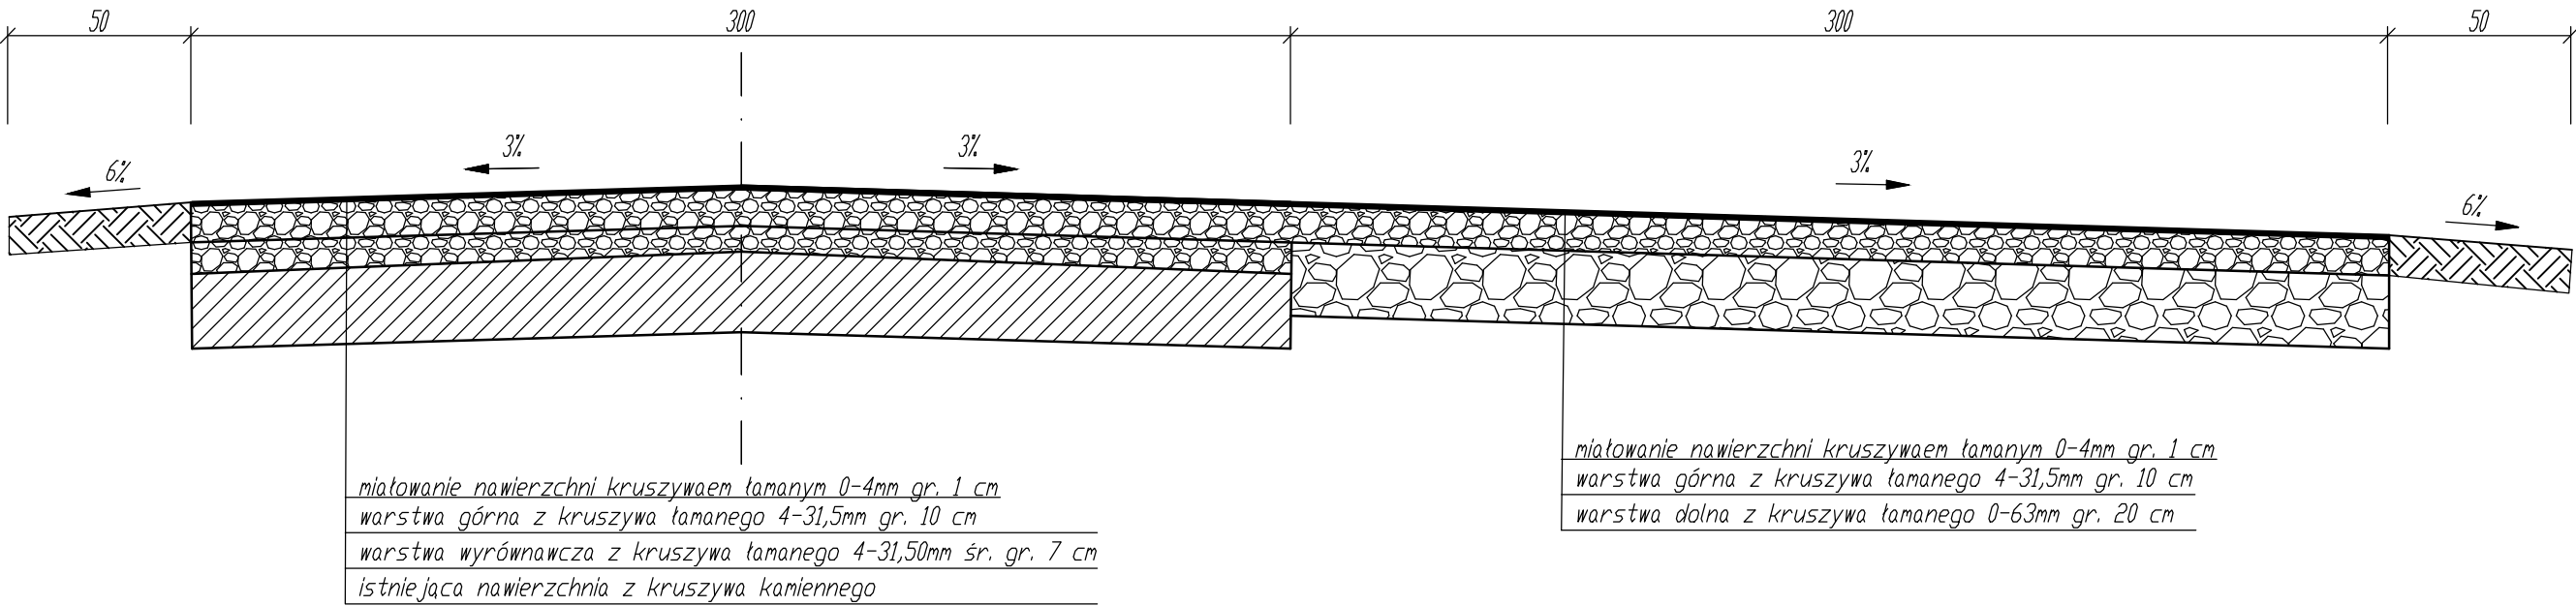

PRZEKRÓJ KONSTRUKCYJNY DROGI

Skala 1:20

