


PÔDORYS ZÁKLADOV

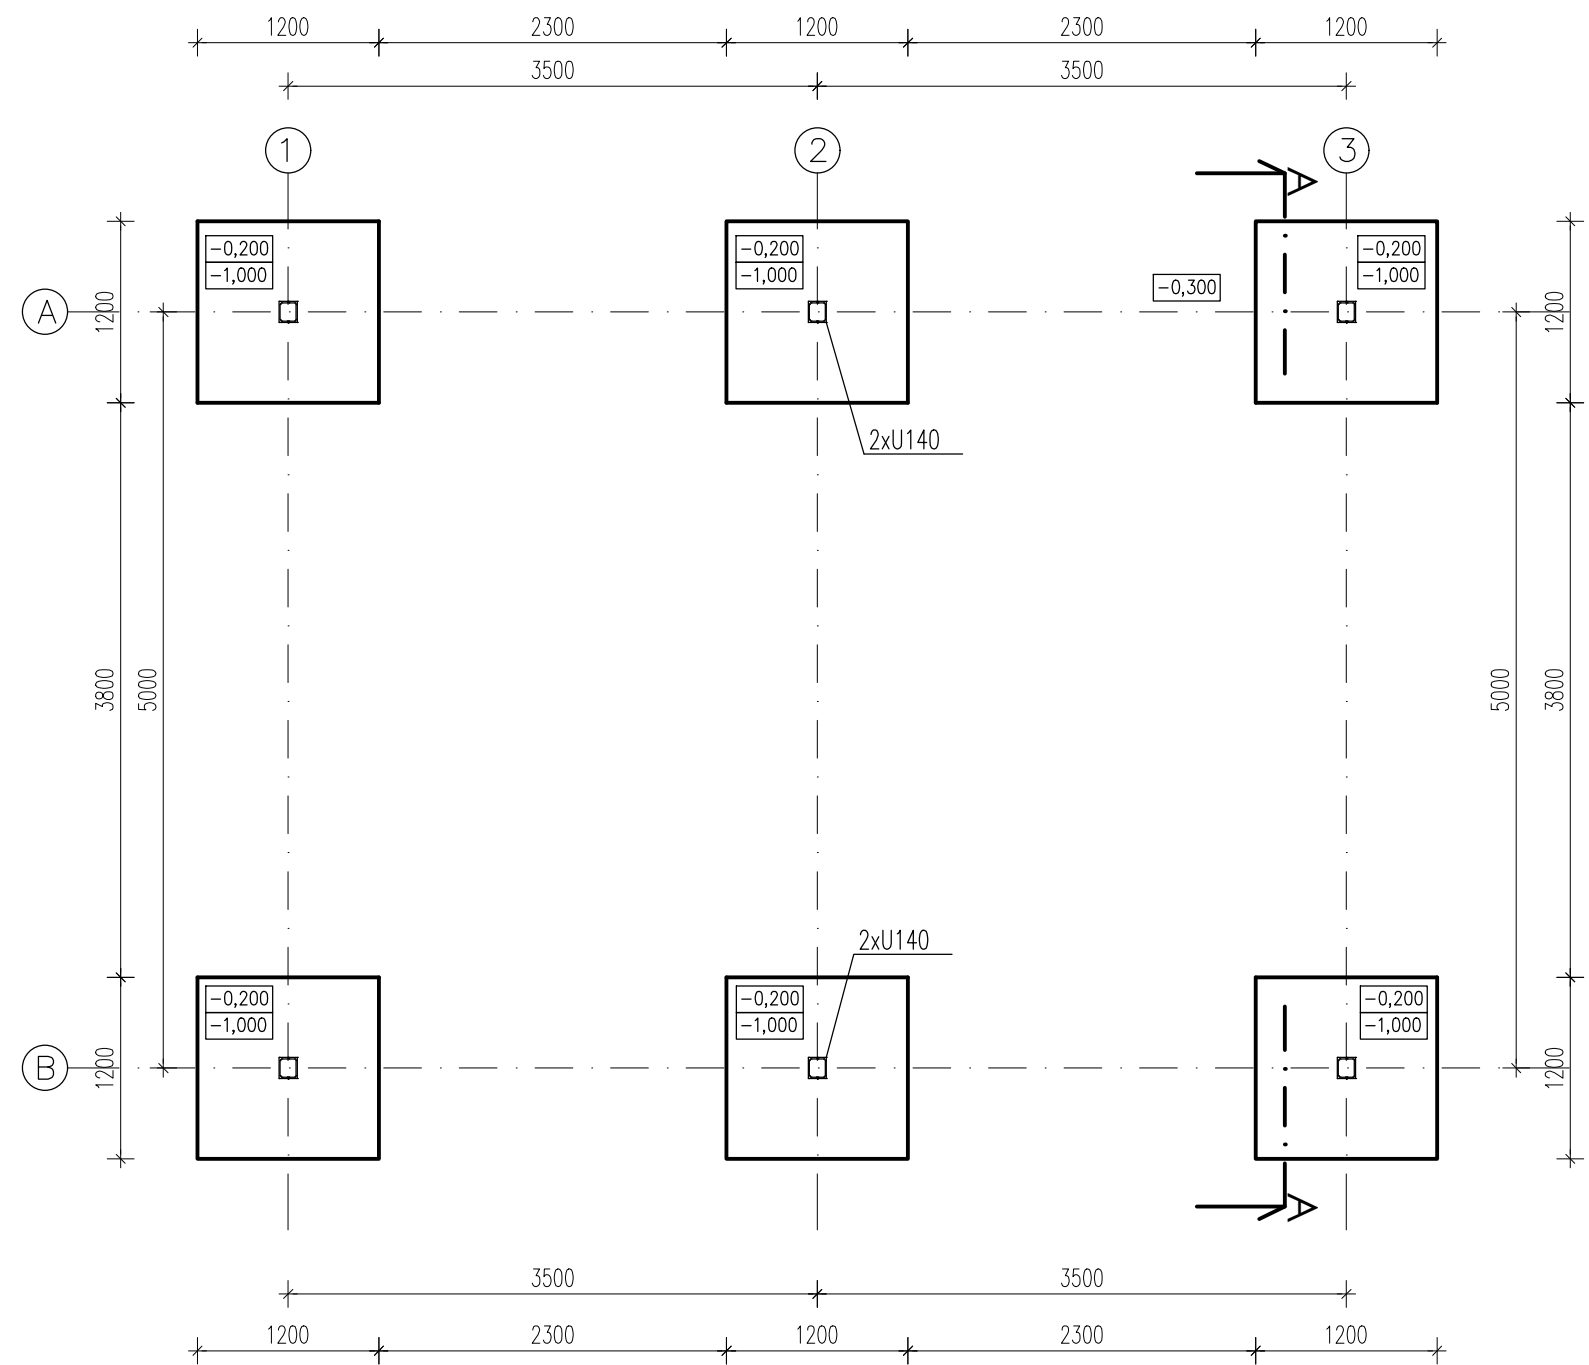


POZNÁMKY:

- KÓTOVANÁ HRUBÁ STAVBA V MILIMETROCH
- VÝŠKOVÉ KÓTY V METROCH
- NÁVRH ZÁKLADOVÝCH KONŠTRUKCIÍ BOL UROBENÝ BEZ GEOLOGICKÉHO PRIESKUMU
- UZEMNOVACIE PÁSY ULOŽIŤ PODLA PD - BLESKOZVOD
- HLBKA ULOŽENIA ZÁKLADOV MUSÍ BYŤ NA ÚNOSNEJ ZEMINE, V PRÍPADE AK ÚNOSNÁ VRSTVA JE HLBŠIE AK JE PREDPOKLADANÉ V PROJEKTE, TREBA NEÚNOSNÚ ZEMINU ODSTRÁNIŤ A NAHRADIŤ ZHUTNENÝM ŠTRKOM
- SPÄTNÉ ZÁSYPY POD KONŠTRUKCIAMI JE POTREBNÉ ZHUTNIŤ PO VRSTVÁCH hr.:150mm NA ÚNOSNOSŤ min. 0,25MPa pri ID=0,7.
- ROZMERY V DOKUMENTÁCII JE POTREBNÉ PRISPÔSOBIŤ REÁLNYM MIERAM A PODMIENKAM NA STAVBE!
- NEPREDVÍDANÉ SKUTOČNOSTI ZISTENÉ POČAS STAVEBNÝCH PRÁČ JE POTREBNÉ PREKONZULTOVAŤ S PROJEKTANTOM!
- DODÁVAŤEL MUSÍ DODRŽAŤ PLATNÉ VYHLÁŠKY A STN EN!
- ZÁKLADOVÉ KONŠTRUKCIE SÚ Z BETÓNU TRIEDY C20/25

LEGENDA

- 1,000 - VÝŠKA ZÁKLADOVEJ ŠKÁRY
- NAVRHOVANÉ ZÁKLADOVÉ KONŠTRUKCIE

Tento výkres je originál, jeho kopírovanie je trestné podľa §21, odst. d., zákona č.383/1997 Z.z.!

ZODP. PROJEKTANT	PROJEKTANT	VYPRACOVAL	 <div>buing <i>project</i></div> <div>Veľký Meder, Tichá 5. 0903 408 417</div>
Ing. Bugár Zigmund	Ing. Bugár Zigmund	Ing.Bojcsi J.Andrea	
INVESTOR: PD KÚTNIKY			
MIESTO STAVBY:MALÁ BELÁ			
NÁZOV AKCIE: Rekonštrukcia farmy ošípaných Malá Belá Zmena č.1			FORMÁT2A4
ČASŤ: SO-21 - SKLAD NÁRADIA			DÁTUM01.2022
			ÚČELSP
			Č. ZÁKAZKY
NÁZOV VÝKRESU: PÔDORYS ZÁKLADOV			MIERKA: 1 : 50
			Č. VÝKRESU 02.