



AREÁLOVÁ KOMUNIKÁCIA - BETÓN REZ A-A'

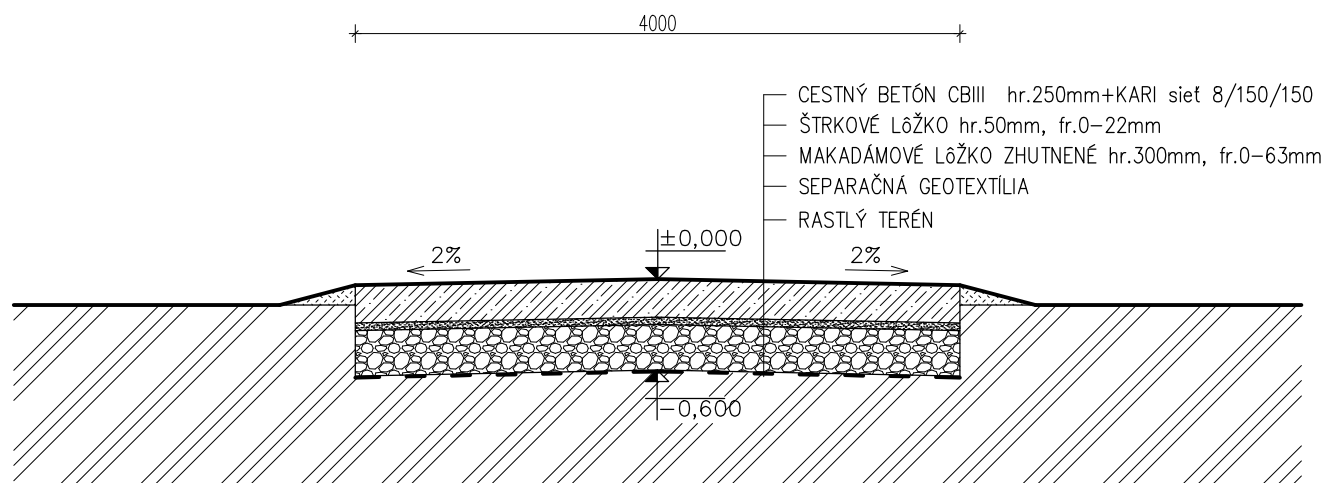

AREÁLOVÁ KOMUNIKÁCIA - MAKADÁM REZ B-B'

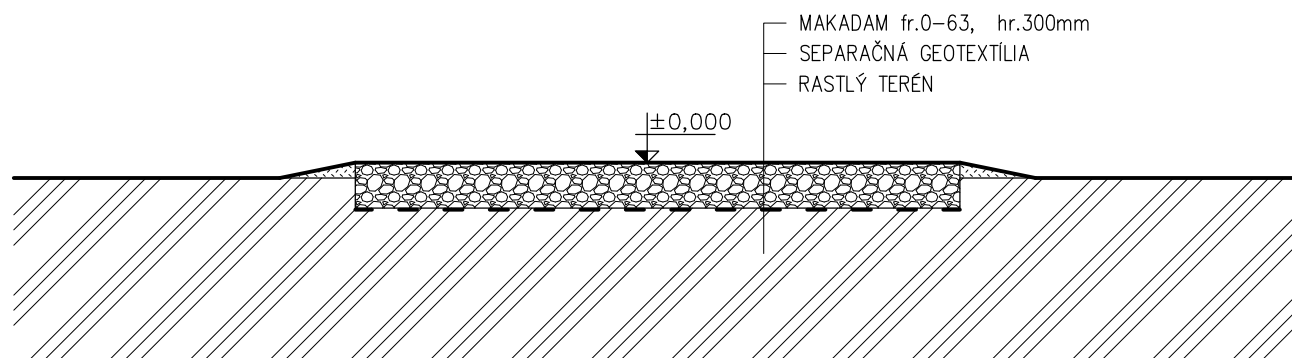

Tento výkres je originál, jeho kopírovanie je trestné podľa §21, odst. d., zákona č.383/1997 Z.z.!

ZODP. PROJEKTANT	PROJEKTANT	VYPRACOVAL	 buing project Veľký Meder, Tichá 5. 0903 408 417
Ing. Bugár Zigmund	Ing. Bugár Zigmund	Ing. Bajcsi J. Andrea	
INVESTOR: PD KÚTNIKY			
MIESTO STAVBY: MALÁ BELÁ			
NÁZOV AKCIE: Rekonštrukcia farmy ošípaných Malá Belá Zmena č.1			FORMÁT A4
			DÁTUM 01.2022
ČASŤ: SO-18 Areálová komunikácia			ÚČEL SP
			Č. ZÁKAZKY
NÁZOV VÝKRESU: REZ A-A', B-B'			MIERKA: 1 : 50
			Č. VÝKRESU 02.