


REZ C-C

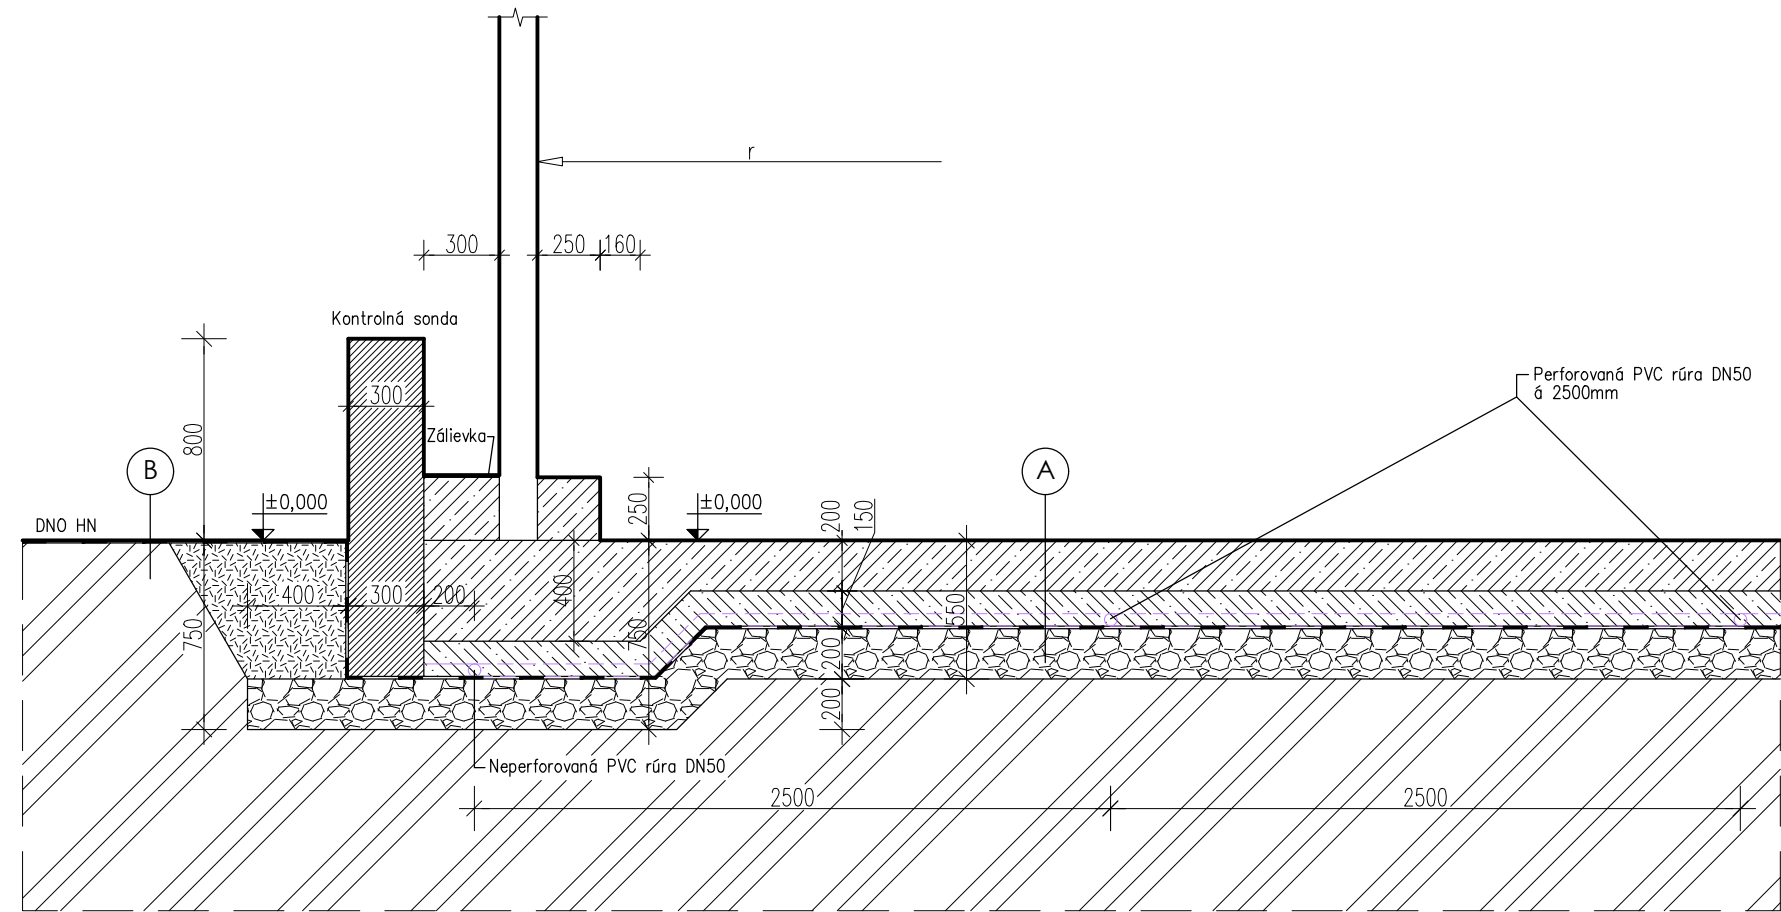

LEGENDA VRSTVY


- A
 - ŽB VODOSTAV. BETÓN C30/37-XC4-hr.200 mm+2x KARI SIEŤ 150/150/6mm
 - SUCHÝ BETÓN ZHUTNENÝ C8/10 hr.150 mm +Kontrolné trubkové vedenie
 - ECOFELT PES-SB GEOTEXTÍLIA 300g/m2
 - M-FOIL PVC hr.1,5mm
 - ECOFELT PES-SB GEOTEXTÍLIA 400g/m2
 - MAKADAMOVÉ LÔŽKO ZHUTNENÉ fr.0-55, hr.200 mm
 - RASTLÝ TERÉN

- B
 - M-FOIL PVC hr.1,5mm
 - SEPARAČNÁ GEOTEXTÍLIA
 - RASTLÝ TERÉN


LEGENDA OZNAČENIA HMÔT

- PREFABRIKOVANÉ ŽELEZOBETÓNOVÉ PANELY
- SUCHÝ BETÓN ZHUTNENÝ C8/10
- ŽELEZOBETÓN C30/37
- MAKADAMOVÉ LÔŽKO ZHUTNENÉ
- ZHUTNENÝ NÁSYP
- RASTLÝ TERÉN
- HYDROIZOLÁCIA

REZ B-B

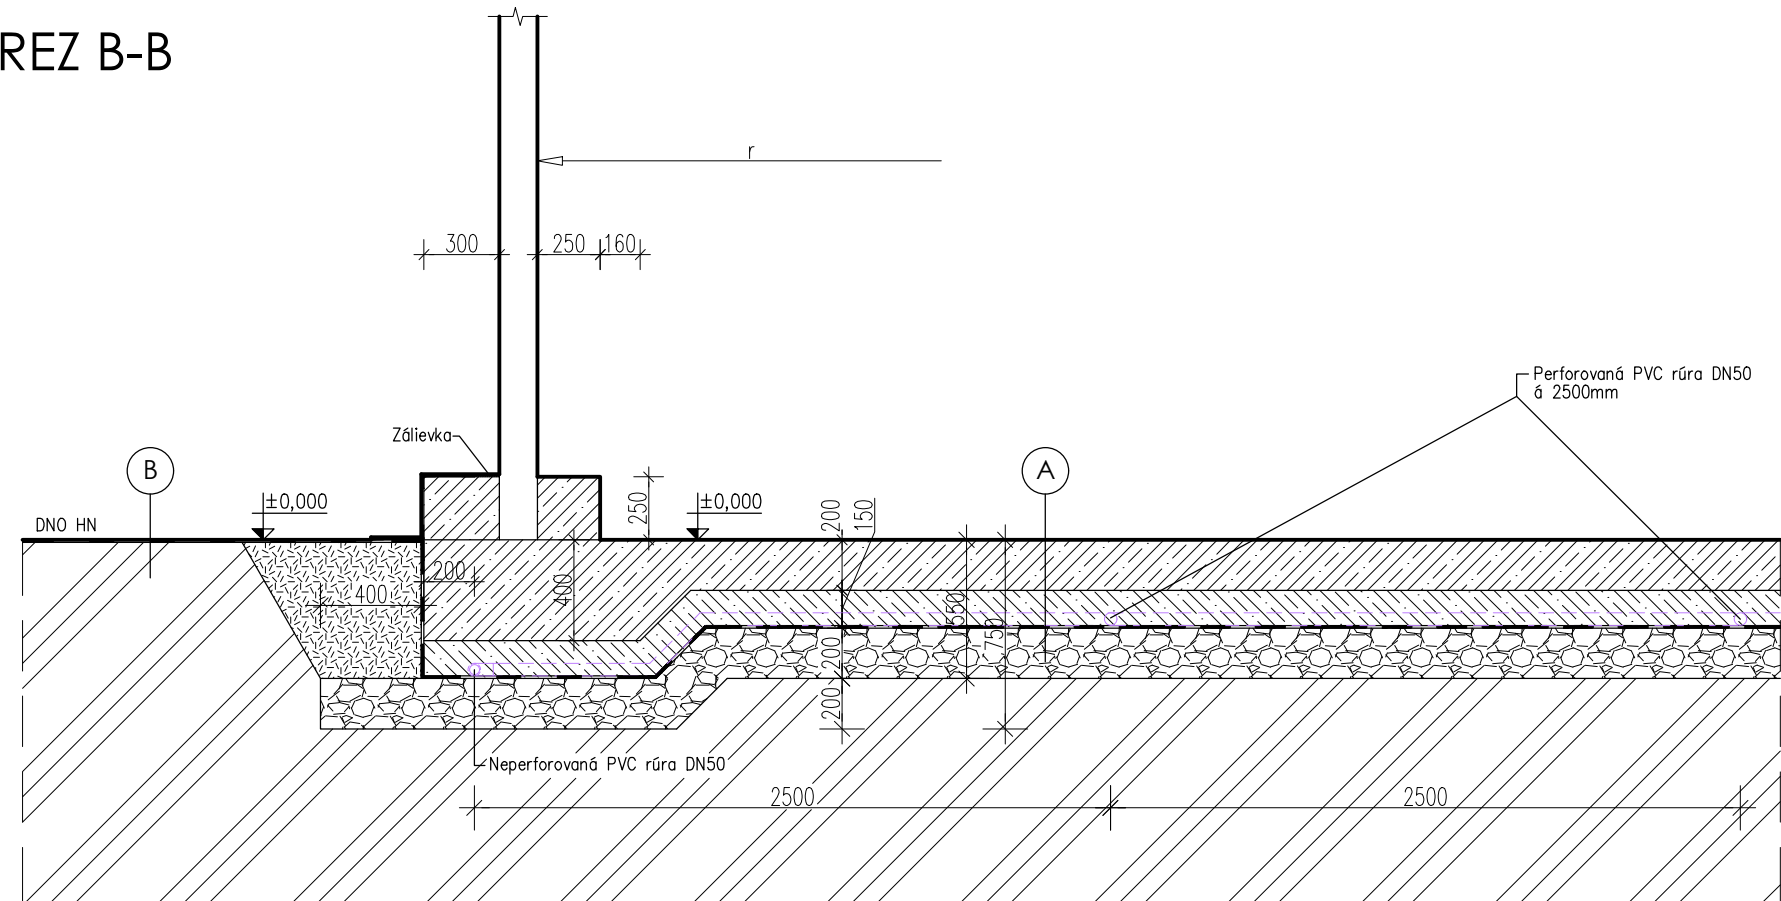

Tento výkres je originál, jeho kopírovanie je trestné podľa §21, odst. d., zákona č.383/1997 Z.z.!

ZODP. PROJEKTANT	PROJEKTANT	VYPRACOVAL		buing <i>project</i>
Ing. Bugár Zigmund	Ing. Bugár Zigmund	Ing.Bajcsi J.Andrea		
INVESTOR: PD KÚTNIKY			Veľký Meder, Tichá 5.	
MIESTO STAVBY:MALÁ BELÁ			0903 408 417	
NAZOV AKCIE:			FORMÁT	4A4
Rekonštrukcia farmy ošipaných Malá Belá			DÁTUM	01.2022
Zmena č.1			ÚČE?	SP
ČASŤ:			Č. ZÁKAZKY	
SO-07 Nádrž na TH 2x5000 m3 s havarijnou nádržou				
NAZOV VÝKRESU:			MIERKA:	Č. VÝKRESU
ČIASTOČNÝ REZ NÁDRŽE B-B, C-C			1 : 30	05.