


REZ A-A

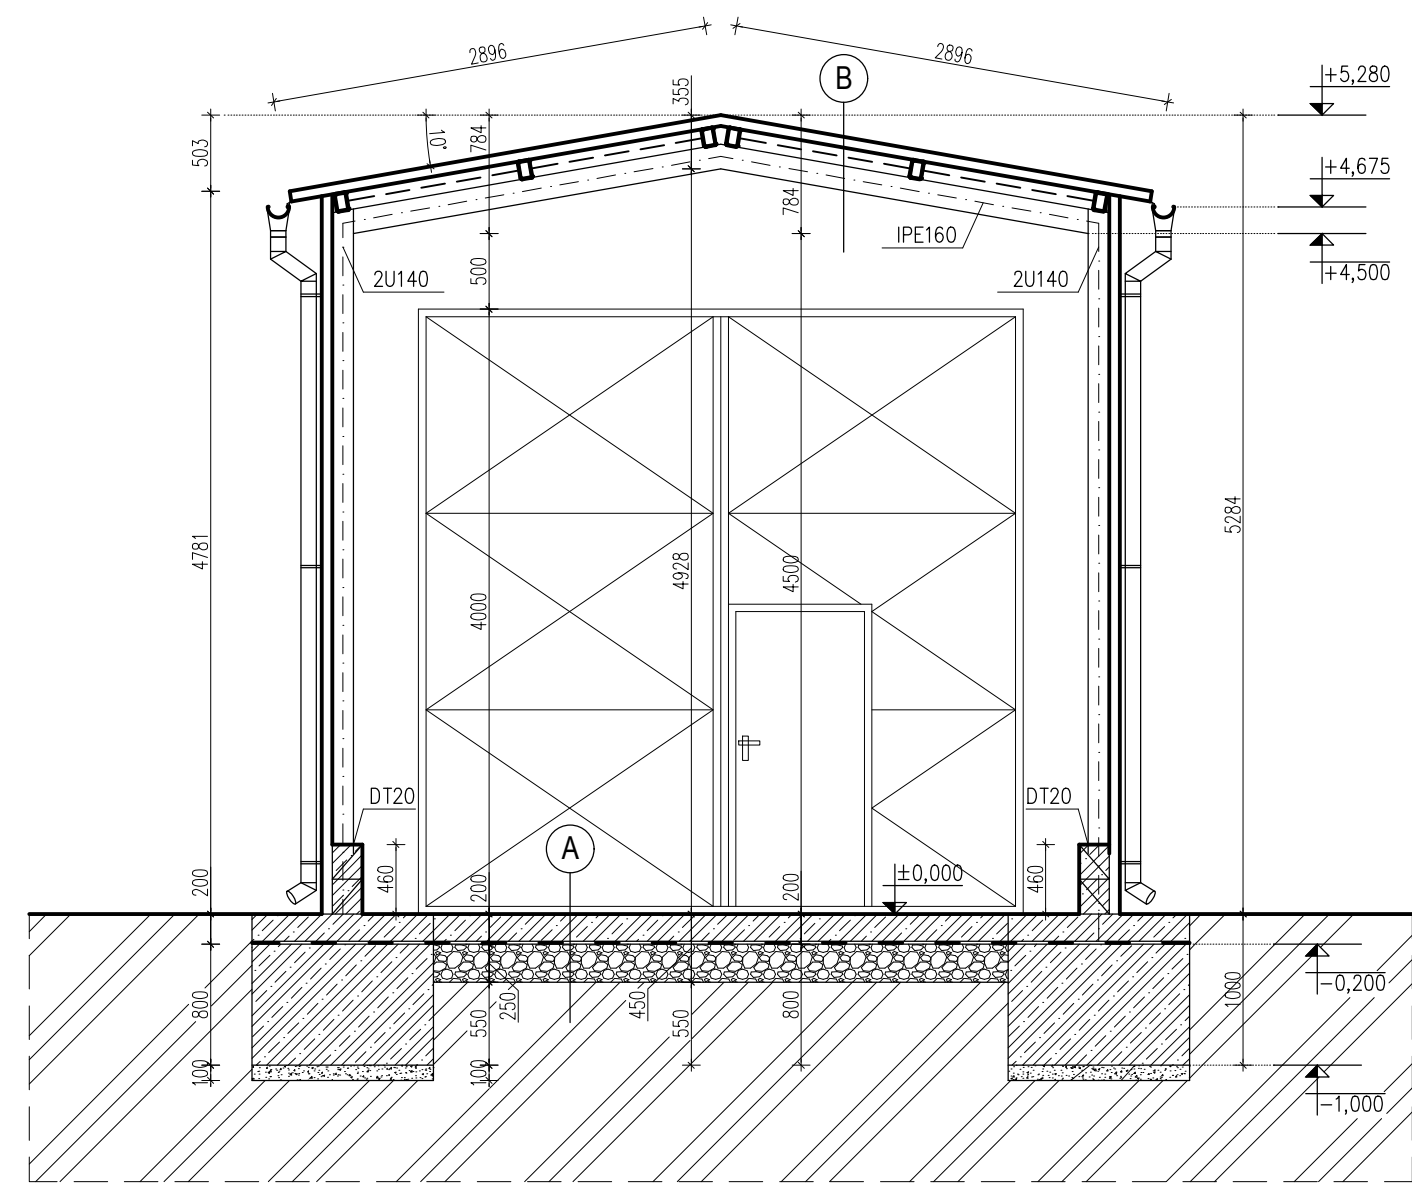


LEGENDA PODLÁH A STRIECH

- (A)
- BETÓN C25/30 hr.200mm
  - +Kari sieť 8/150/150mm
  - GEOTEXTÍLIA 200g/m2
  - IZOLAČNÁ FÓLIA PROTI ROPNÝM PRODUKTOM, hr.1mm
  - GEOTEXTÍLIA 300g/m2
  - ZHUTNENÉ MAKADAMOVÉ LÔŽKO, fr.0-55, hr.250mm
  - SEPARAČNÁ GEOTEXTÍLIA
  - PÔVODNÝ TERÉN
- (B)
- STREŠNÁ KRYTINA POZINKOVANÝ TVAROVANÝ PLECH
  - OCEĽOVÉ VÄZNICE Jäkl 120/60
  - OCEĽOVÉ VÄZNÍKY IPE160

LEGENDA MATERIÁLOV:

- OBVODOVÝ A STREŠNÝ PLÁŠŤ-POZINKOVANÝ TVAROVANÝ PLECH  
+OCEĽOVÁ KONŠTRUKCIA - PEVNOSŤ OCEĽE S235
- ŽELEZOBETÓN C25/30
- ZHUTNENÉ MAKADAMOVÉ LÔŽKO
- ZEMNÝ ZÁSYP
- PÔVODNÝ TERÉN

Tento výkres je originál, jeho kopírovanie je trestné podľa §21, odst. d., zákona č.383/1997 Z.z.!

ZODP. PROJEKTANT	PROJEKTANT	VYPRACOVAL		<b>buing</b> <i>project</i>
Ing. Bugár Zigmund	Ing. Bugár Zigmund	Ing.Bajcsi J.Andrea		
INVESTOR: PD KÚTNIKY			Veľký Meder, Tichá 5.	
MIESTO STAVBY: MALÁ BELÁ			0903 408 417	
NÁZOV AKCIE:			FORMÁT	2A4
Rekonštrukcia farmy ošipaných Malá Belá			DÁTUM	01.2022
Zmena č.1			ÚČEL	SP
ČASŤ:			Č. ZÁKAZKY	
SO-21 - SKLAD NÁRADIA				
NÁZOV VÝKRESU:			MIERKA:	Č. VÝKRESU
REZ A-A			1 : 50	05.