




Platí iba s číslom vyjadrenia 6611934601 .
Zakreslené polohy zariadení v prílohe sú iba informatívne.


Situačný výkres zaujmového územia (klad mapových listov)

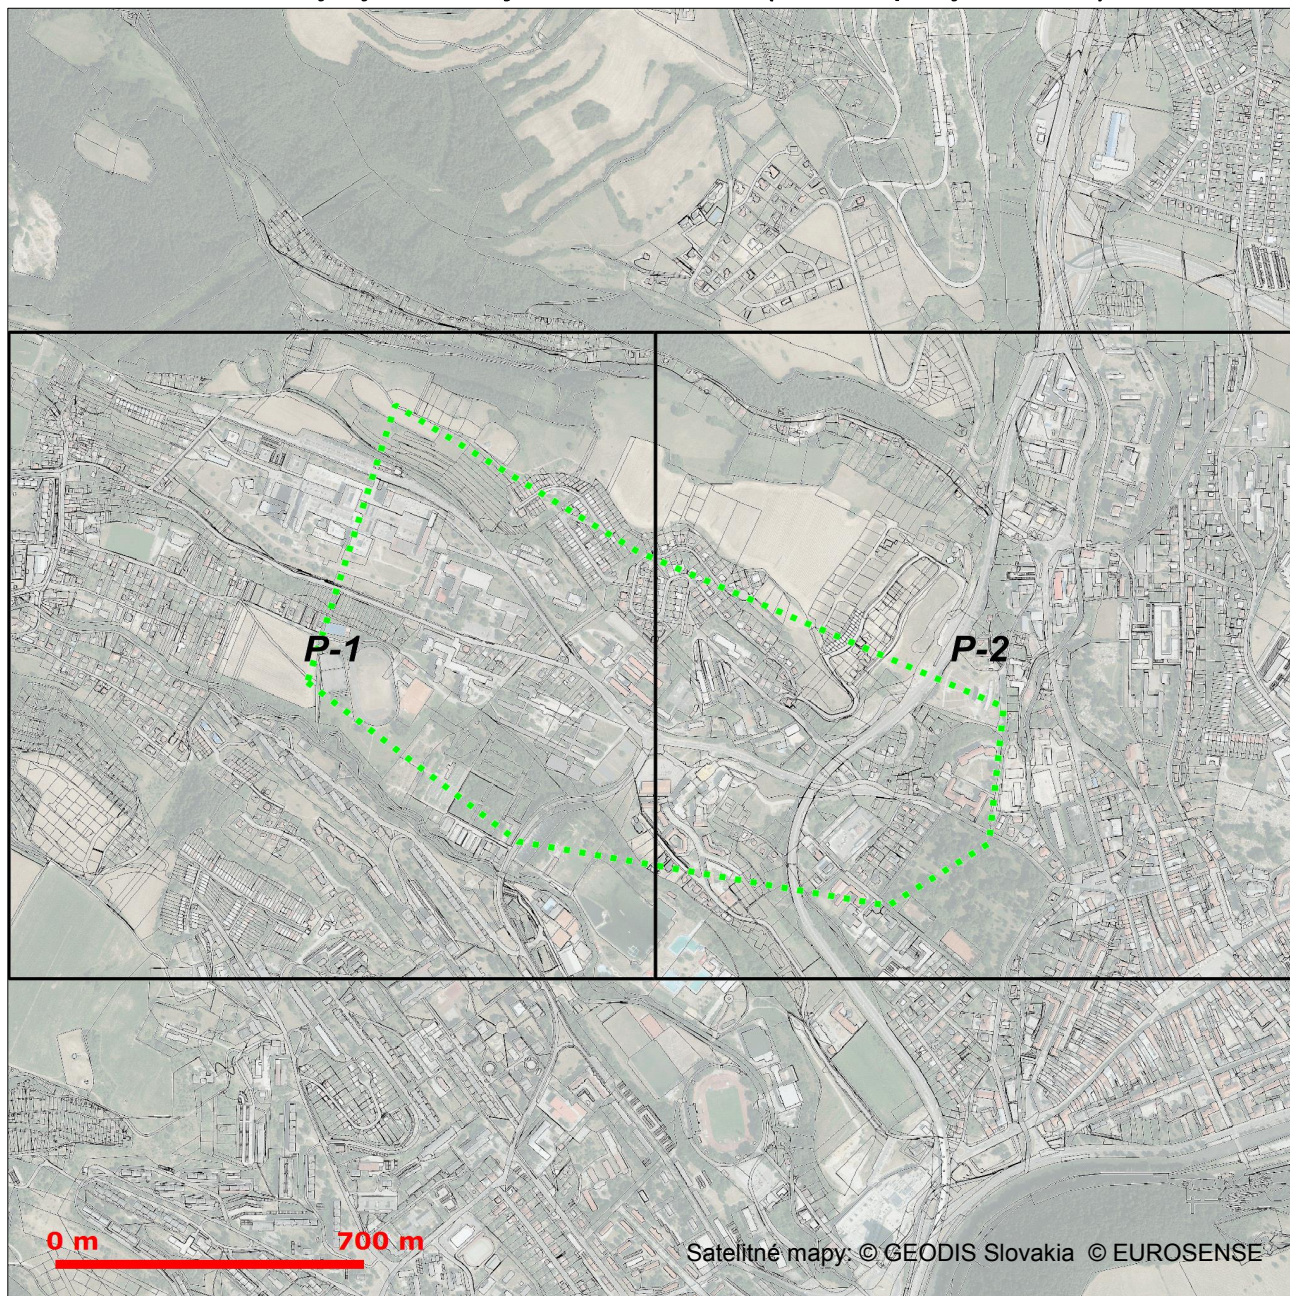



Platí iba s číslom vyjadrenia 6611934601 .
Zakreslené polohy zariadení v prílohe sú iba informatívne.

Situačný výkres - list P-1

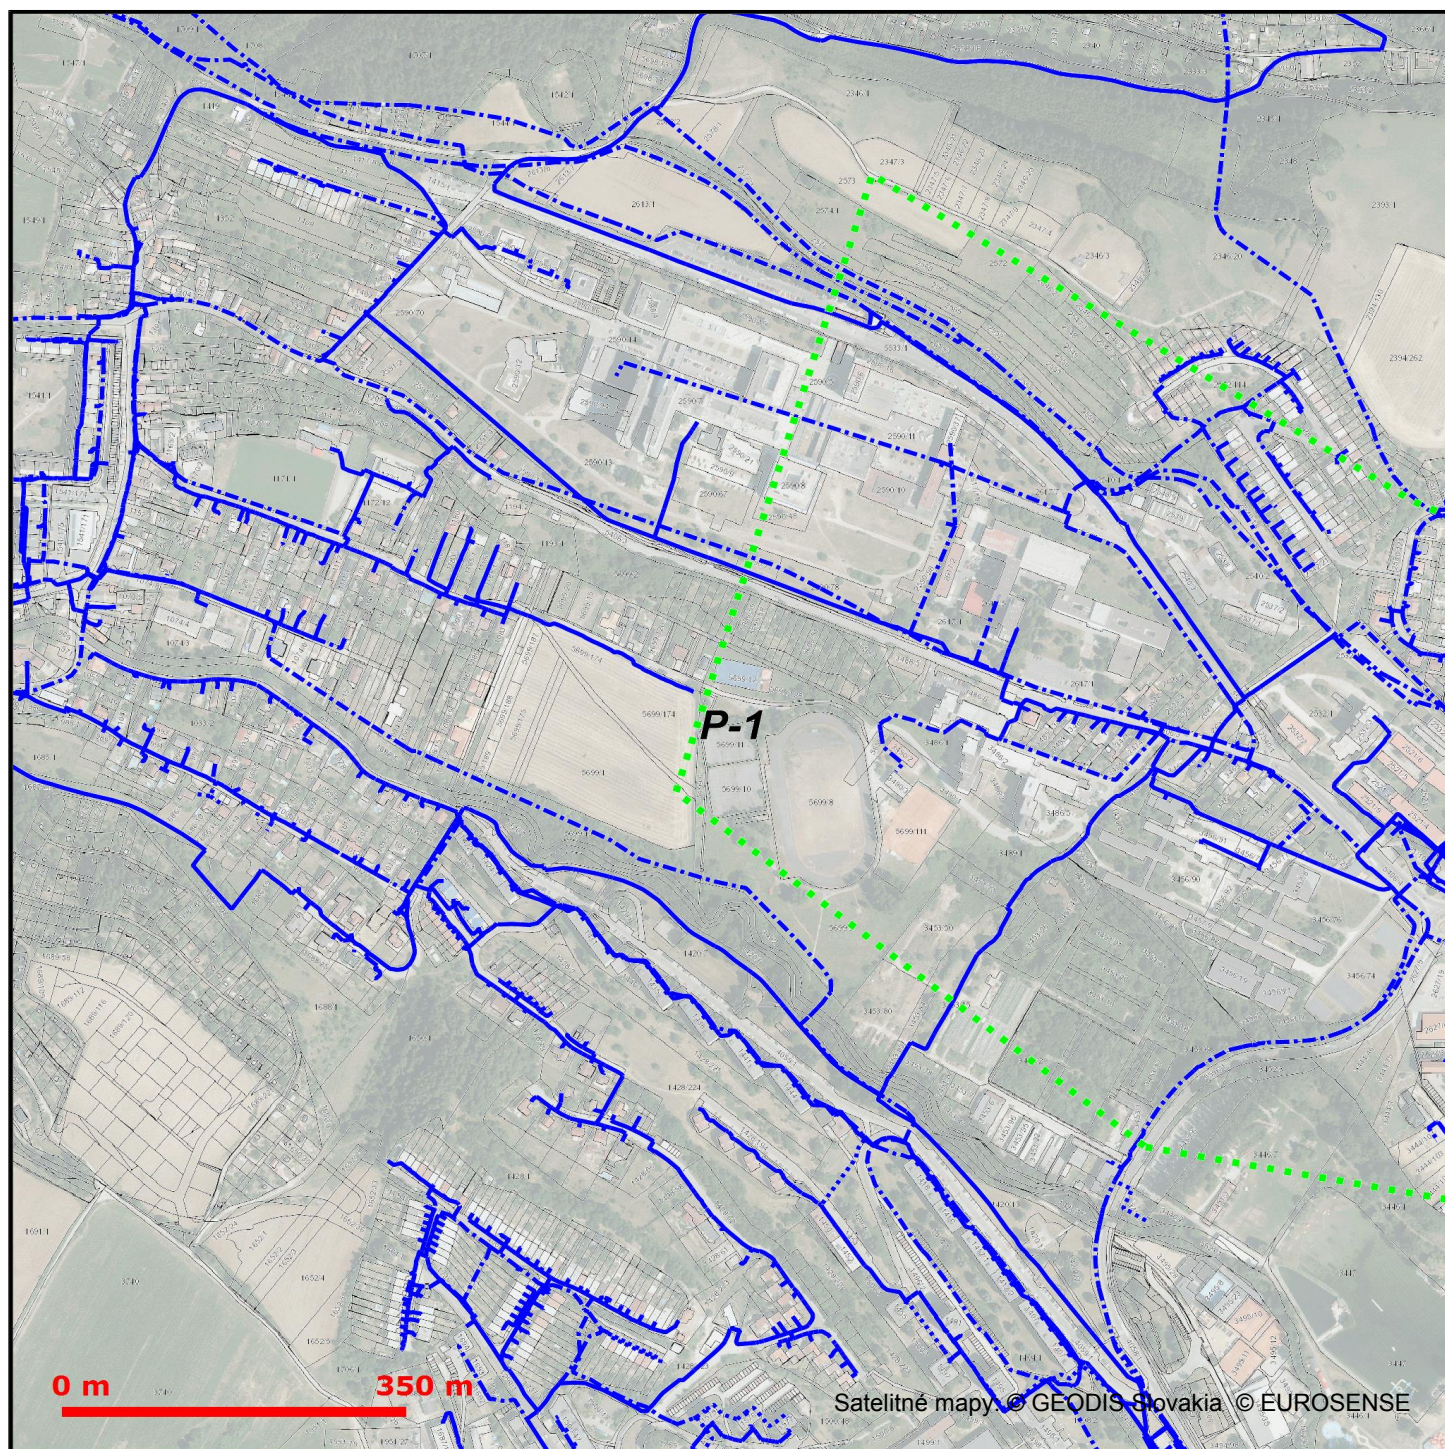


LEGENDA

- | | | | |
|--|--|--|--|
| | Záujmové územie | | Trasa káblovodu alebo kolektoru - nezameraný priebeh |
| | Bod napojenia | | Šachta káblovodu alebo kolektoru |
| | Trasa podzemných oznamovacích vedení ST - zameraný priebeh | | Trasa podzemných elektrických vedení ST - zameraný priebeh |
| | Trasa podzemných oznamovacích vedení ST - nezameraný priebeh | | Trasa podzemných elektrických vedení ST - nezameraný priebeh |
| | Trasa podzemných oznamovacích vedení ST - odhadovaný priebeh | | Trasa podzemných elektrických vedení ST - odhadovaný priebeh |



Platí iba s číslom vyjadrenia 6611934601 .
Zakreslené polohy zariadení v prílohe sú iba informatívne.

Situačný výkres - list P-2

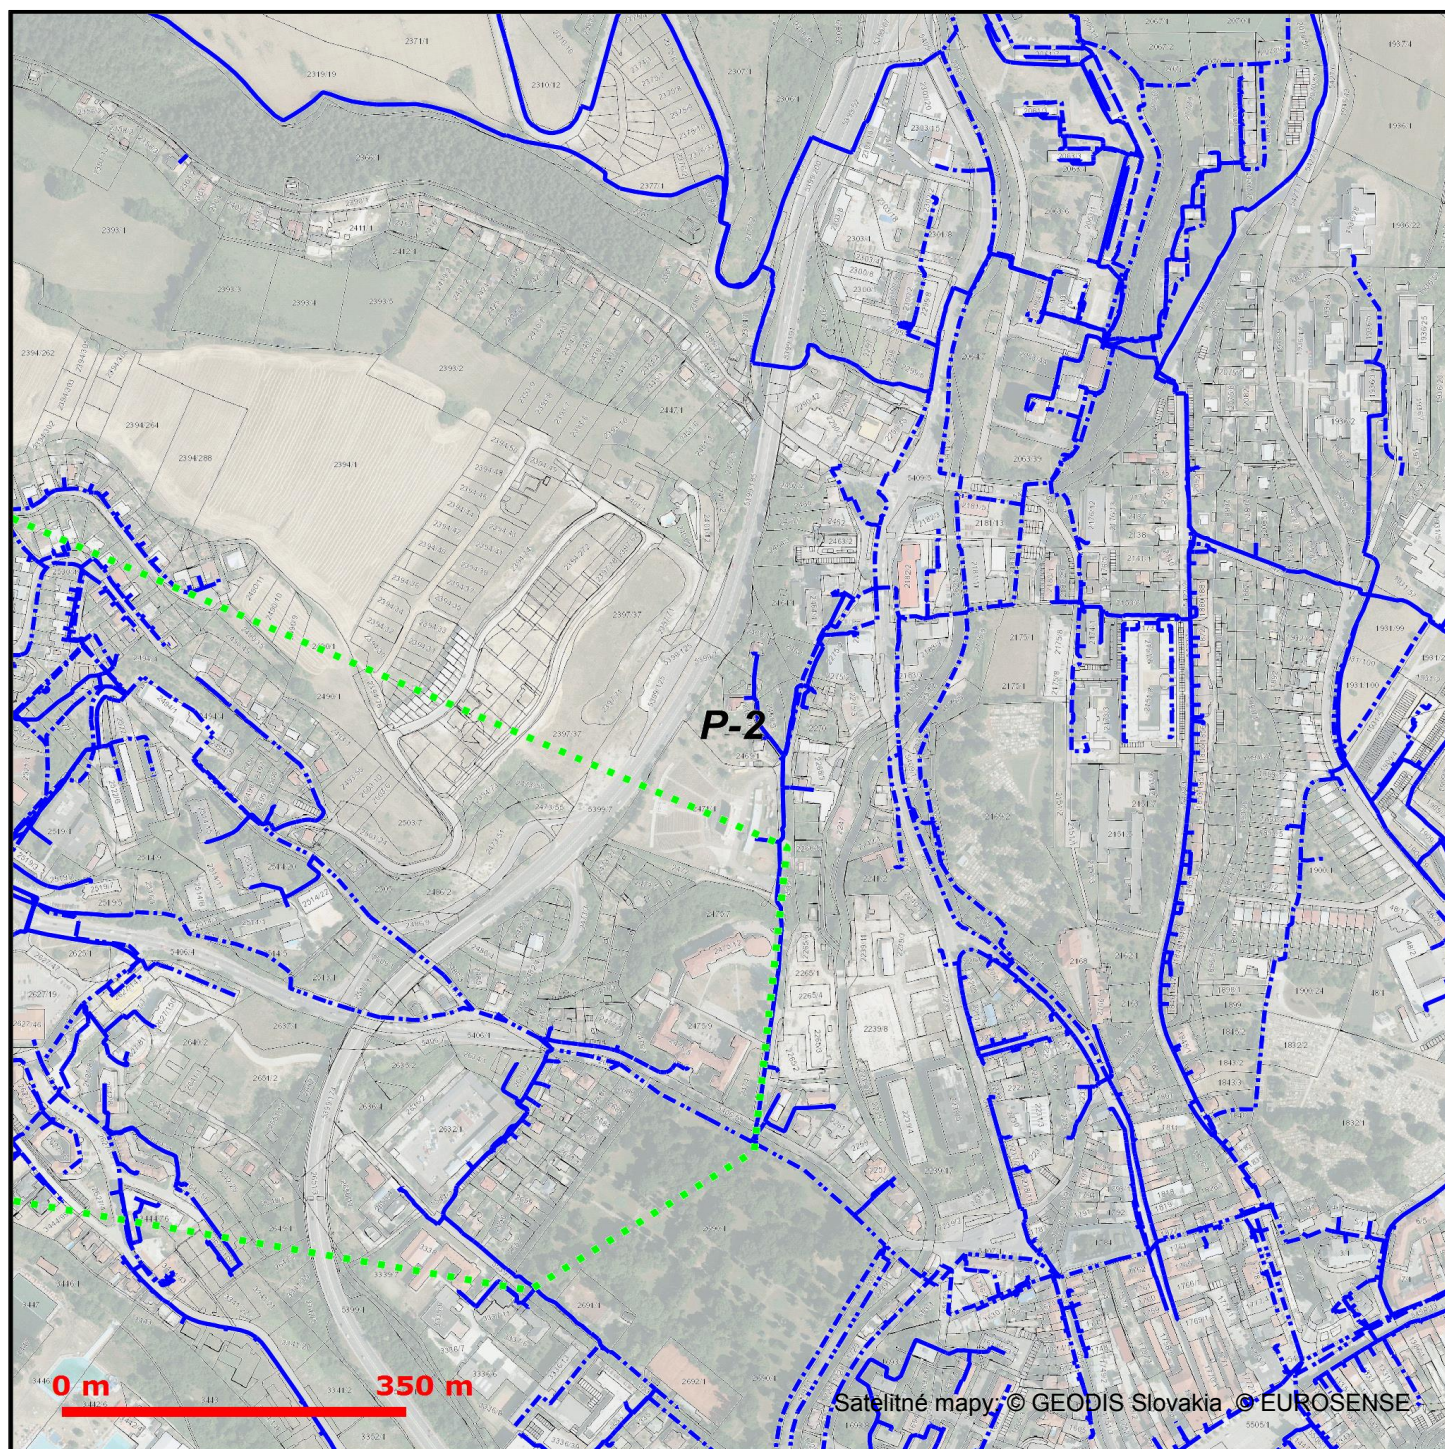

LEGENDA

- | | |
|--|--|
| Záujmové územie | Trasa káblovodu alebo kolektoru - zameraný priebeh |
| Bod napojenia | Trasa káblovodu alebo kolektoru - nezameraný priebeh |
| Trasa podzemných oznamovacích vedení ST - zameraný priebeh | Šachta káblovodu alebo kolektoru |
| Trasa podzemných oznamovacích vedení ST - nezameraný priebeh | Trasa podzemných elektrických vedení ST - zameraný priebeh |
| Trasa podzemných oznamovacích vedení ST - odhadovaný priebeh | Trasa podzemných elektrických vedení ST - nezameraný priebeh |
| | Trasa podzemných elektrických vedení ST - odhadovaný priebeh |