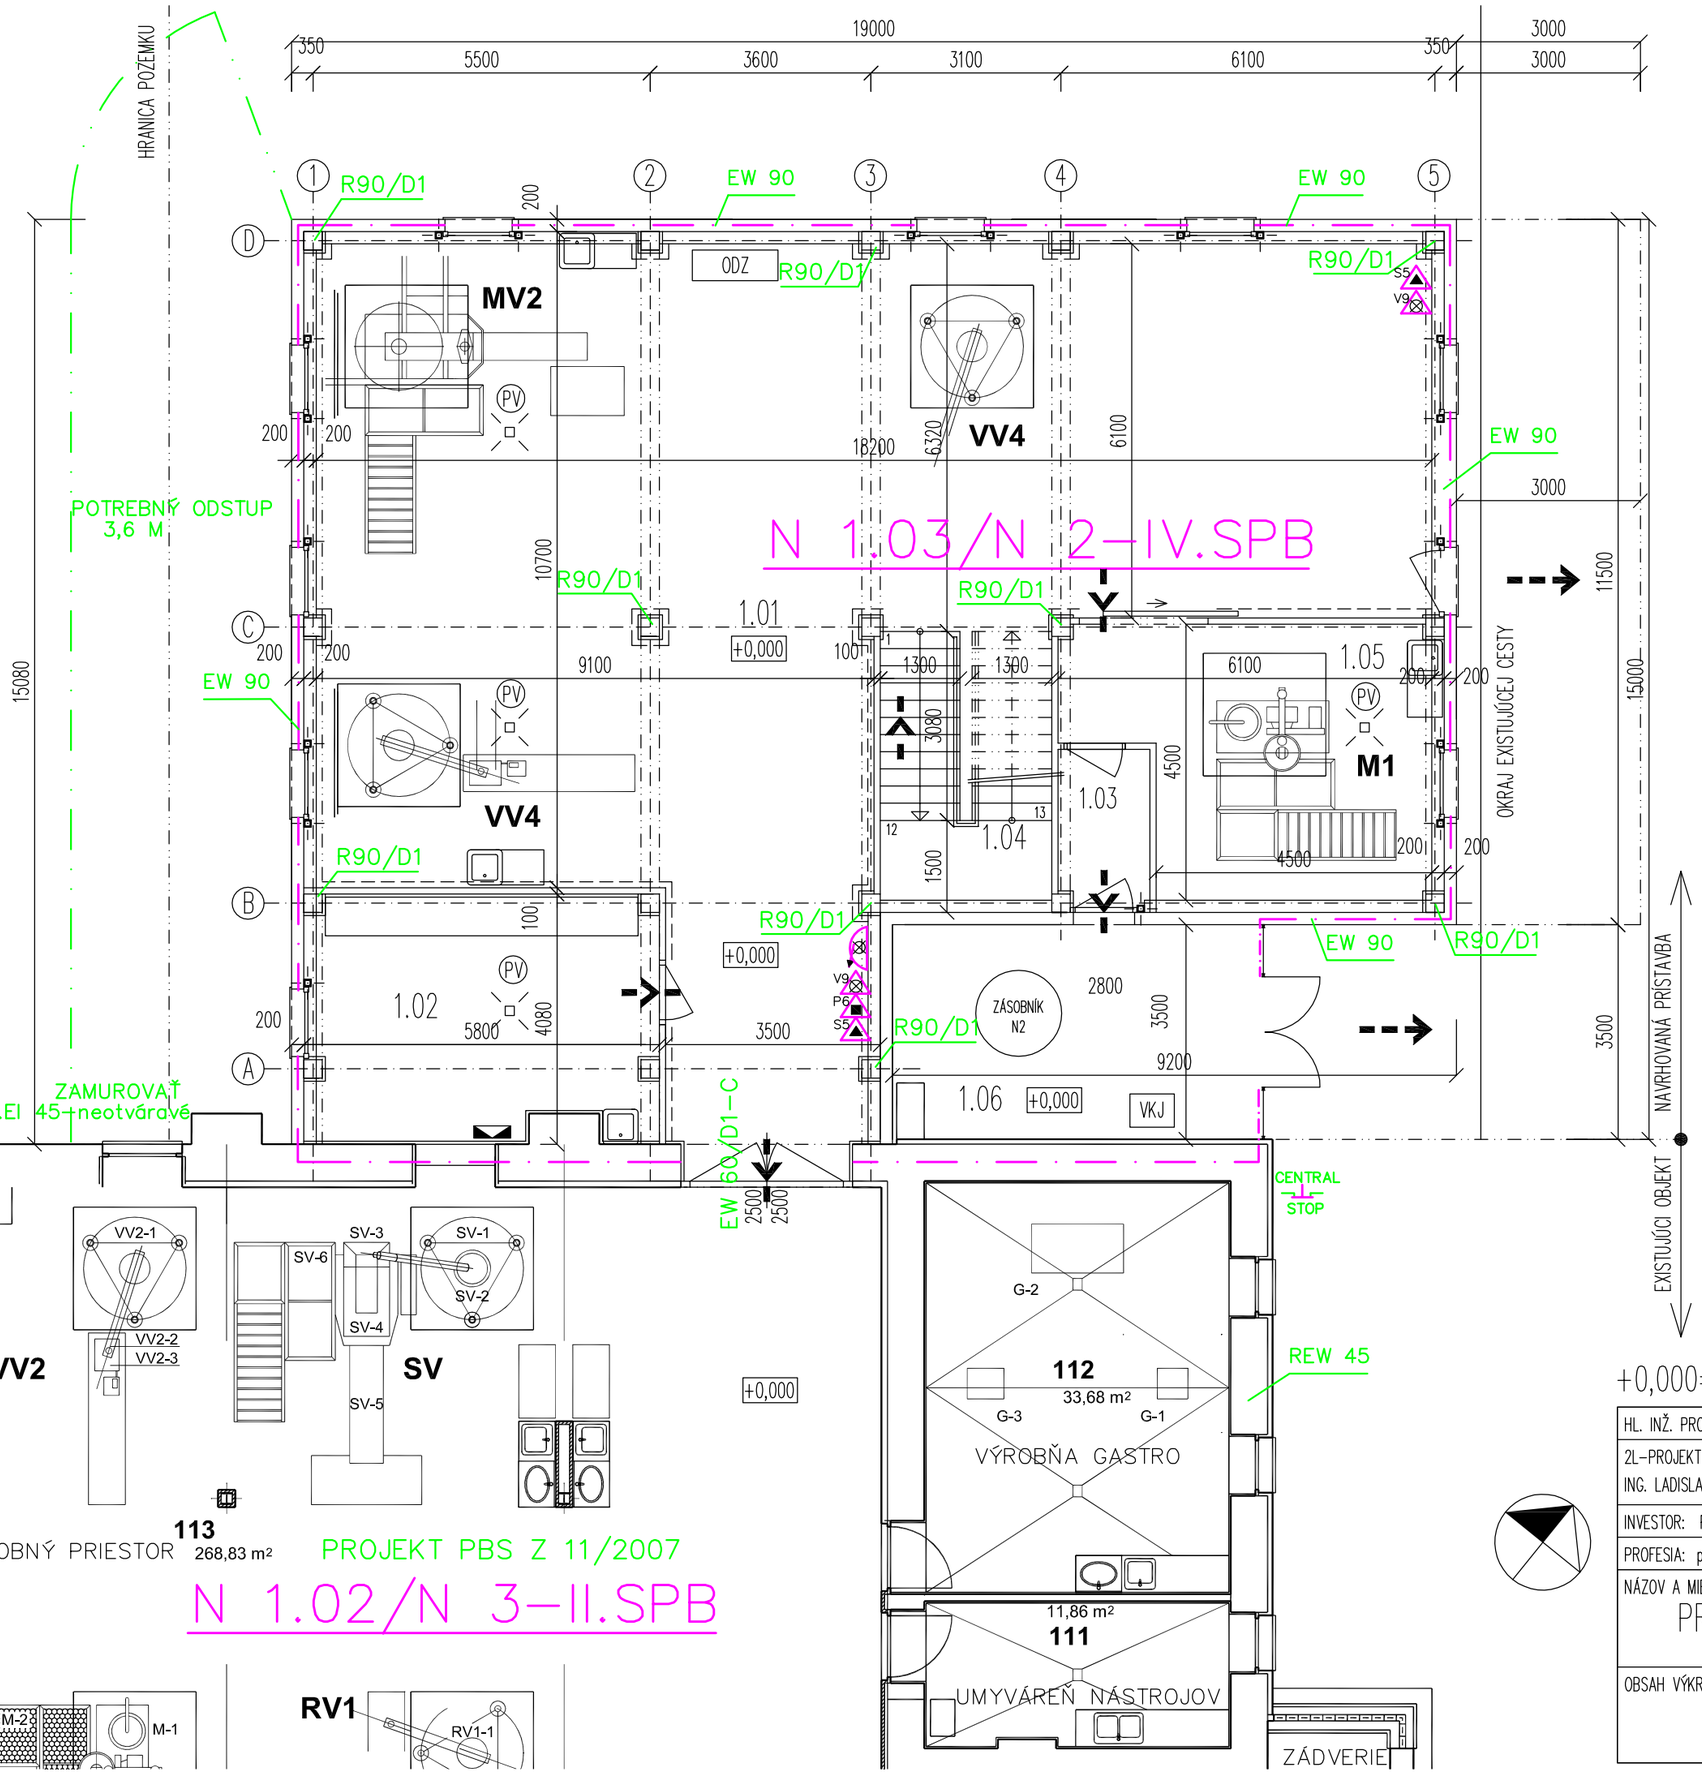

LEGENDA MIESTNOSTÍ:

Č. M.	NÁZOV MIESTNOSTI	PLOCHA/M2
1.01	VÝROBNÁ HALA	161,60
1.02	ETIKETÁREŇ	21,50
1.03	ZÁDVERIE/FILTER	3,90
1.04	SCHODISKO	12,30
1.05	VÝROBNÁ HALA	22,50
1.06	ZÁSOBNÍK N2	21,10–
	SPOLU	221,80 M2

LEGENDA PBS

- OHRANIČENIE POŽIARNEHO ÚSEKU
- SMER ÚNIKU
- EW 90 — POŽIARNA ODOLNOSŤ STIEN – OBVODOVÝCH NENOSNÝCH
- REW 45 — POŽIARNA ODOLNOSŤ STIEN – OBVODOVÝCH NOSNÝCH
- R90/D1 — POŽIARNA ODOLNOSŤ NOSNÝCH PRVKOV
- EW 60/D1–C — POŽIARNA ODOLNOSŤ UZÁVERU OTVORU /C – S AUTOMATICKÝM UZATVÁRACÍM MECHANIZMOM/
- V9 — PRENOSNÝ HASIACI PRÍSTROJ VODNÝ V 9
- P6 — PRENOSNÝ HASIACI PRÍSTROJ PRÁŠKOVÝ P 6
- S5 — PRENOSNÝ HASIACI PRÍSTROJ S OXIDOM UHLIČITÝM S 5
- HADICOVÝ NAVIJAK S TVAROVO STÁLOU HADICOU DN 25 PRIETOK 59 l.min–1, DĽŽKA HADICE 30 M
- VÝCHOD NA VOLNÉ PRIESTRANSTVO
- CENTRAL STOP — OVLÁDACÍ PRVOK CENTRAL STOP

+0,000=ÚROVEŇ PODLAHY 1.NP EXISTUJÚCEHO OBJEKTU

HL. INŽ. PROJEKTU:	VYPRACOVAL:	KRESLIL:	2L–PROJEKT S.R.O. ING. LADISLAV LUKAČOVIČ AUTORIZOVANÝ STAVEBNÝ INŽINIER MOBIL: 0907 504 623
2L–PROJEKT S.R.O. ING. LADISLAV LUKAČOVIČ	ING. KLAUDIA HUDECOVÁ	ING. KLAUDIA HUDECOVÁ	
INVESTOR: PROGAST s.r.o., KRAJINSKÁ CESTA 18, 821 07 BRATISLAVA			ZÁKAZKA Č.: 07/2019
PROFESIA: protipožiarna bezpečnosť stavby			DÁTUM: 05/2019
NÁZOV A MIESTO STAVBY: PRÍSTAVBA K PRIEMYSELNEJ BUDOVE VLČKOVCE č. 46, 919 23 VLČKOVCE			MIERKA: 1:100 / STUPEŇ: PPSP / FORMÁT: 2xA4 / Č. PARÉ:
OBSAH VÝKRESU: PôDORYS 1. NP NAVRHOVANÝ STAV			VÝKRES Č.: 2