



POSLOVNA GRUPA	ČOČEL MESTNOSTI (PRIESTORU)	PILOVA	OSLOJENE
100	100000	1000	10000
101	100000	1000	10000
[illegible]



WINGS 1, 4, 137	WINGS 1000, 1020, 1030, 1040,
-----------------	---

VONKAISE VRLÝVY: VID PROTOKOL O URČENÍ VONKAJŠICH VPLYVŮV

[illegible]

[illegible]

Detail A

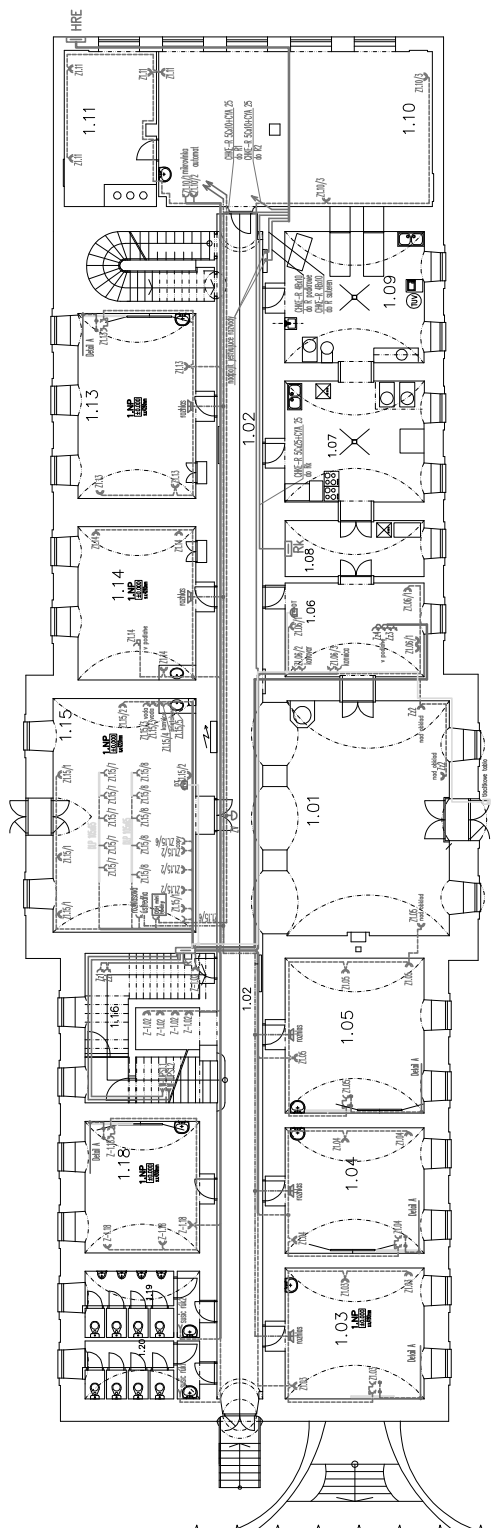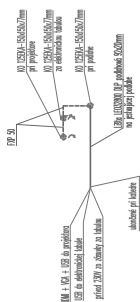

LEGENDA MIESTNOSTÍ

ESPECIALIZACIÓN	CÓDIGO	NOMBRE	FECHA	OSI/EDUCACIÓN
1	1001	1001	1001	1001
2	1002	1002	1002	1002
3	1003	1003	1003	1003
100	1100	1100	1100	1100

- ZUSWA nečimatis 14HA, 17V, P 20
➤ ZUSWA 16FA, 23V, P 20
➤ ZUSWA 16FA, 23V, P 44
➤ OROZSWA 24FA, 23V, P 20
- D rožinis 75l 0,9VA
ST 14FA
recedoris RS 78S, 100V

VOINKAISE VPLYVY: VID PROTOKOL O URČENÍ VOINKAISE VPLYVY
 Rovnodna sld: 3N-PE, 230/400V, 50 Hz, TN-S
 411 Ochranné opatření: samostatné spojení napájení
 412 Ochranné opatření: dvojitá izolace zosilnění izolace
 415 Doplnkové ochrana: 415.2, průřadové ochranné (RCD)
 415.2 Doplnkové ochranné: 415.2, doplnkové ochranné spojení
 A.1.1 na základní ochranu (ochrana před přímými dotykem)
 Opatření na základní izolaci živých částí

SO 05 *-- Rekónštrukcia elektroinštalácie a výmena svietidiel


[illegible]

ŠPECIFIKÁCIA ZARIADENIA

TYP : OCELOPLECHOVÝ, ROZVÁDZAČ PRE ZAPUSTENU MONTAZ
ROZMERY : š x v x h – 600x1200x250
KRYTIE : IP 44/ IP 20
POVRCH. UPRAVA : STANDARTNA
PRIVOD Z DOLA
VÝVODY ZHORA
In=200A
Pi= 155kW Ps= 105kW
POCET KUSOV : 1.ks

Rozvodna sieť: 3N+PE, 230/400V, 50 Hz TN–C–S
Ochrana pred zásahom elektrickým prúdom STN 33 2000–4–41:
411 Ochranné opatrenie: samočinné odpojenie napájania
412 Ochranné opatrenie: dvojité alebo zosilnená izolácia
415 Doplnková ochrana: 415.1 prúdové chrániče (RCD)
415.2 doplnkové ochranné pospájanie
Opatrenia na základnú ochranu (ochrana pred priamym dotykom)
A.1 Základná izolácia živých častí
A.2 Zábrany alebo kryty

AUTOR:	ZODP.PROJEKT.:	VYPRACOVAL:	KRESLIL:		
ING. Peter MACHAVA	ING. JAMNICKÝ	ING.JAMNICKÝ	ING.JAMNICKÝ		
INVESTOR: Gymnázium Filakovo, Námestie padlých hrdinov 2 , Filakovo				FORMÁT:	2xA4
GYMNÁZIUM – GYMNAZIUM FILAKOVO -REKONŠTRUKCIA BUDOV PD, Námestie padlých hrdinov 2, Filakovo				DÁTUM:	12.2018
				STUPEŇ:	PROJEKT
OBSAH:				MIERKA:	Č.VÝKR.:
Rozvádzač HRE					E4

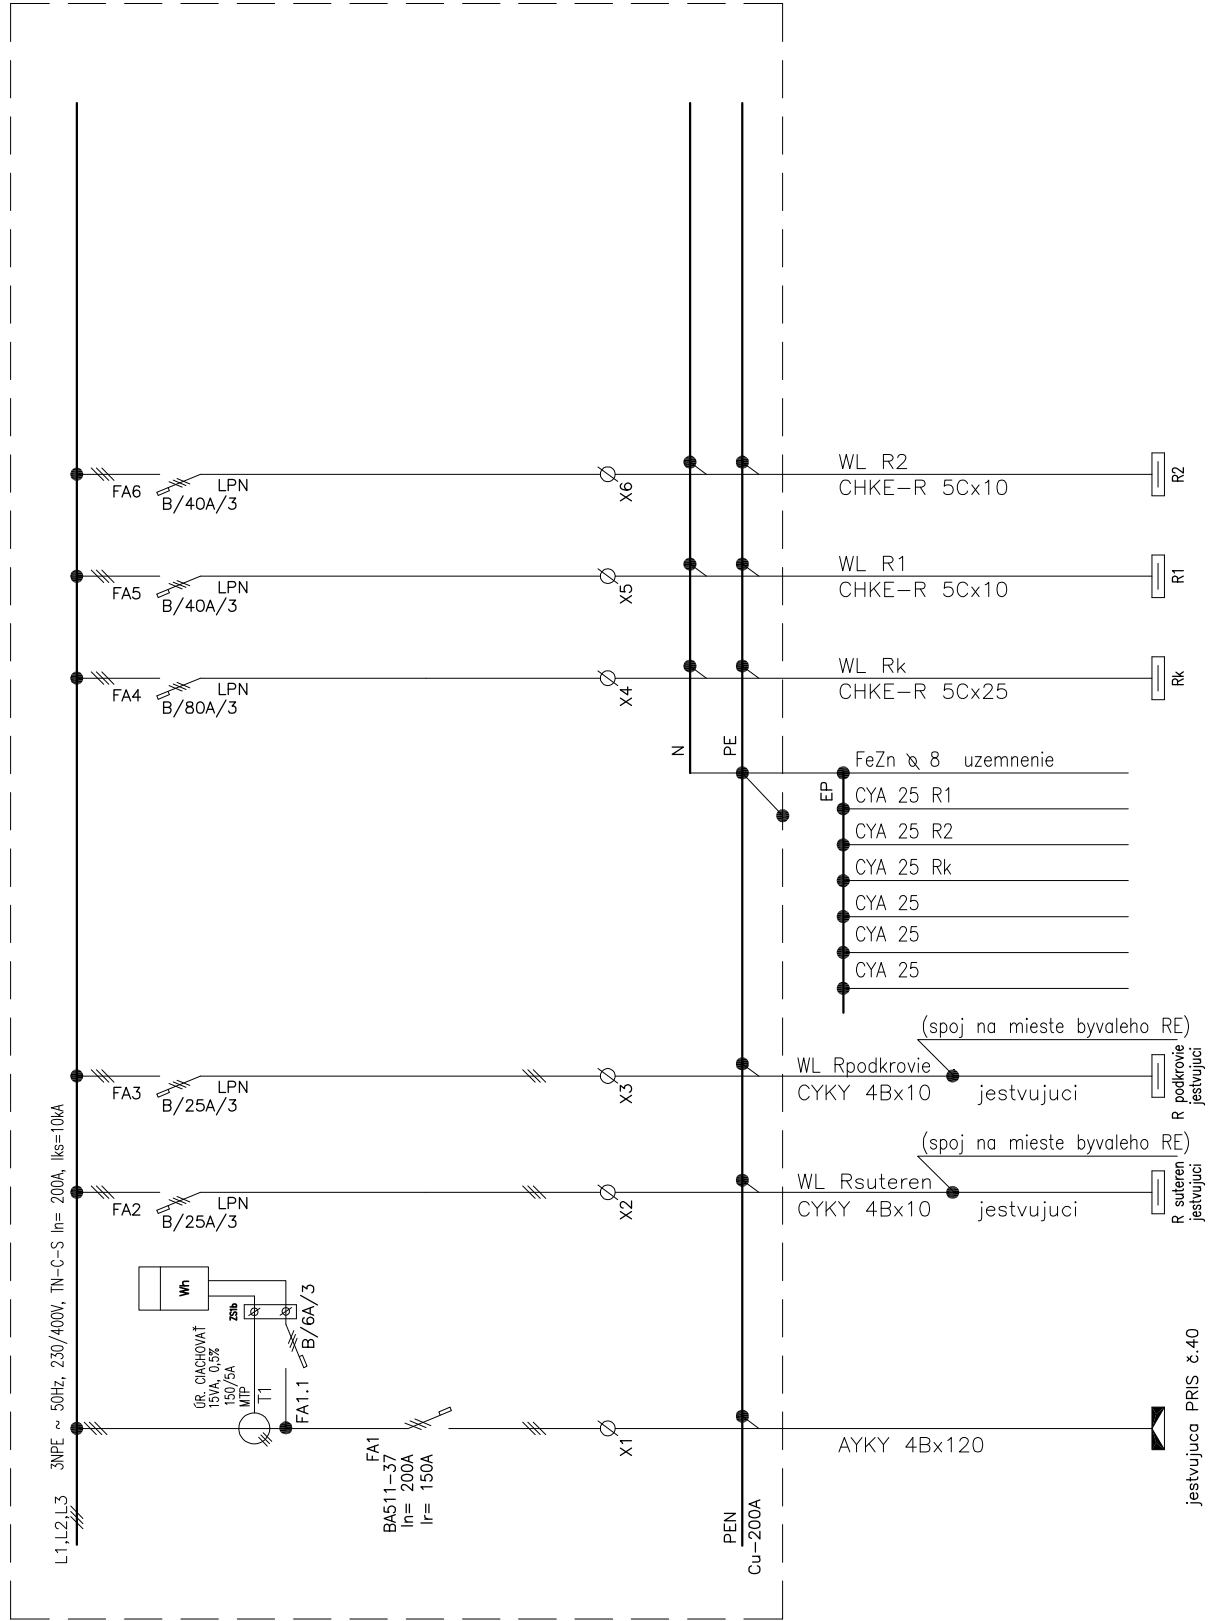

SPECIFIKACIA ZARIADENIA

TYP	:Oceloplechova rozvodnica na povrch
ROZMERY	:vonkajsie rozmery 1200 x540 x250
KRYTIE	:IP 30/ IP 20
POVRCH. UPRAVA	:STANDARTNA
PRIVOD	Z VRCHU
VYVODY	Z VRCHU A ZO SPODU
Pi=28kW	Ps=20kW
In=40A	
POCET KUSOV	:1.ks

POKIAL OSADENE PRUDOVE CHRANICE NEMAJU FUNKCIU AUTOMATICKEHO
TESTOVANIA, ROZVADZAC OPATRIT TABULKOU:
RAZ ZA 6 MESIACOV OTESTOVAT PRUDOVE CHRANICE

Rozvodna sieť: 3N+PE, 230/400V, 50 Hz TN-S
2 AC 50Hz 12V/SELV

Ochrana pred zásahom elektrickým prúdom STN 33 2000-4-41:

411 Ochranné opatrenie: samočinné odpojenie napájania

412 Ochranné opatrenie: dvojité alebo zosilnená izolácia

415 Doplnková ochrana: 415.1 prúdové chrániče (RCD)


415.2 doplnkové ochranné pospájanie


Opatrenia na základnú ochranu (ochrana pred priamym dotykom)


A.1 Základná izolácia živých častí

A.2 Zábrany alebo kryty

AUTOR:	ZODP.PROJEKT.:	VYPRACOVAL:	KRESLIL:		
ING. Peter MACHAVA	ING. JAMNICKÝ	ING.JAMNICKÝ	ING.JAMNICKÝ		
INVESTOR: Gymnázium Filakovo, Námestie padlých hrdinov 2, Filakovo				FORMÁT:	2xA4
GYMNÁZIUM – GYMNAZIUM FILAKOVO -REKONŠTRUKCIA BUDOV PD, Námestie padlých hrdinov 2, Filakovo				DÁTUM:	12.2018
				STUPEŇ:	PROJEKT
OBSAH:				MIERKA:	Č.VÝKR.:
Rozvádzac R1					E5

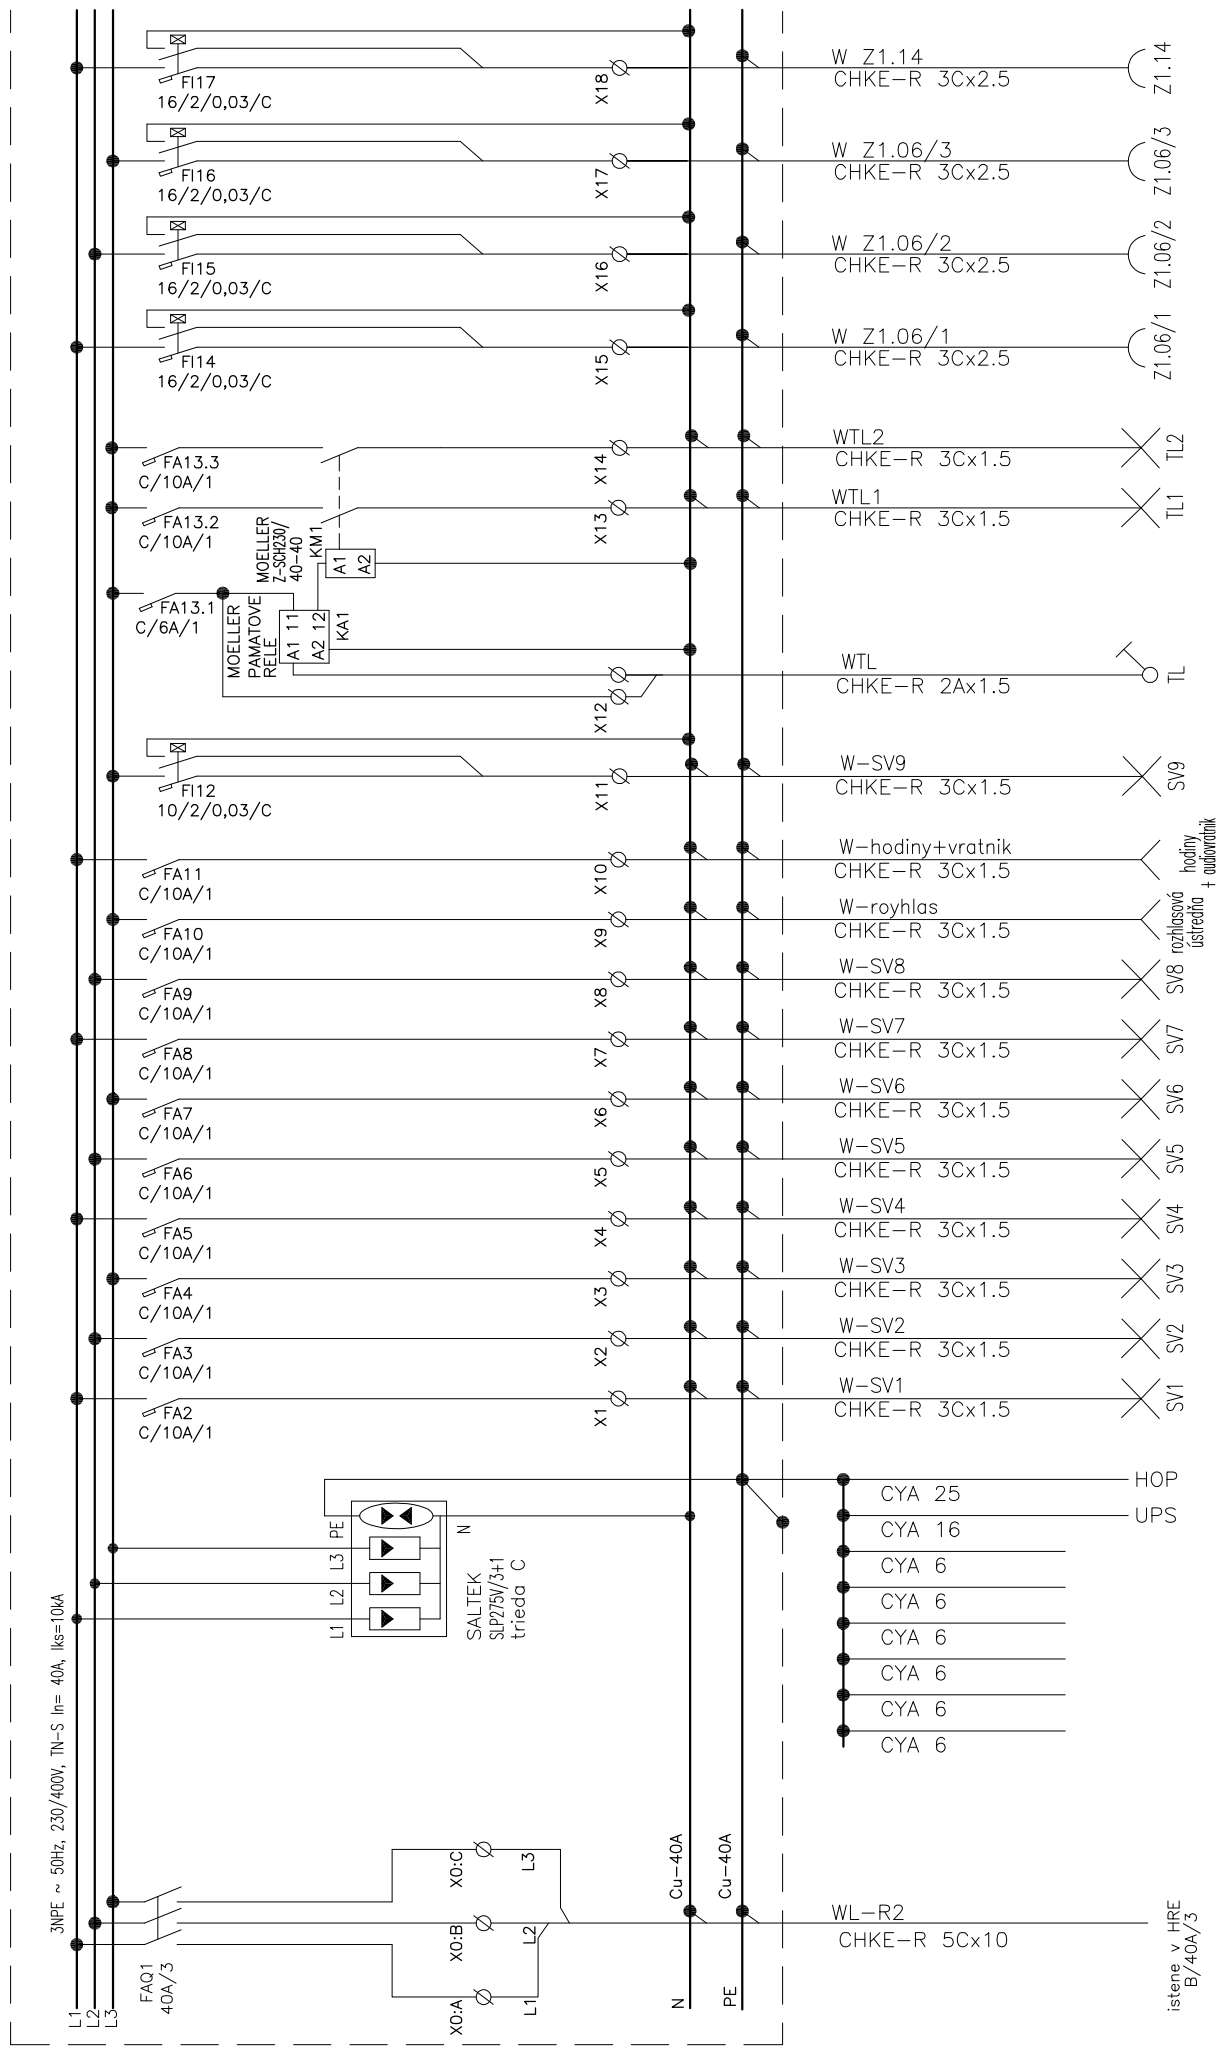

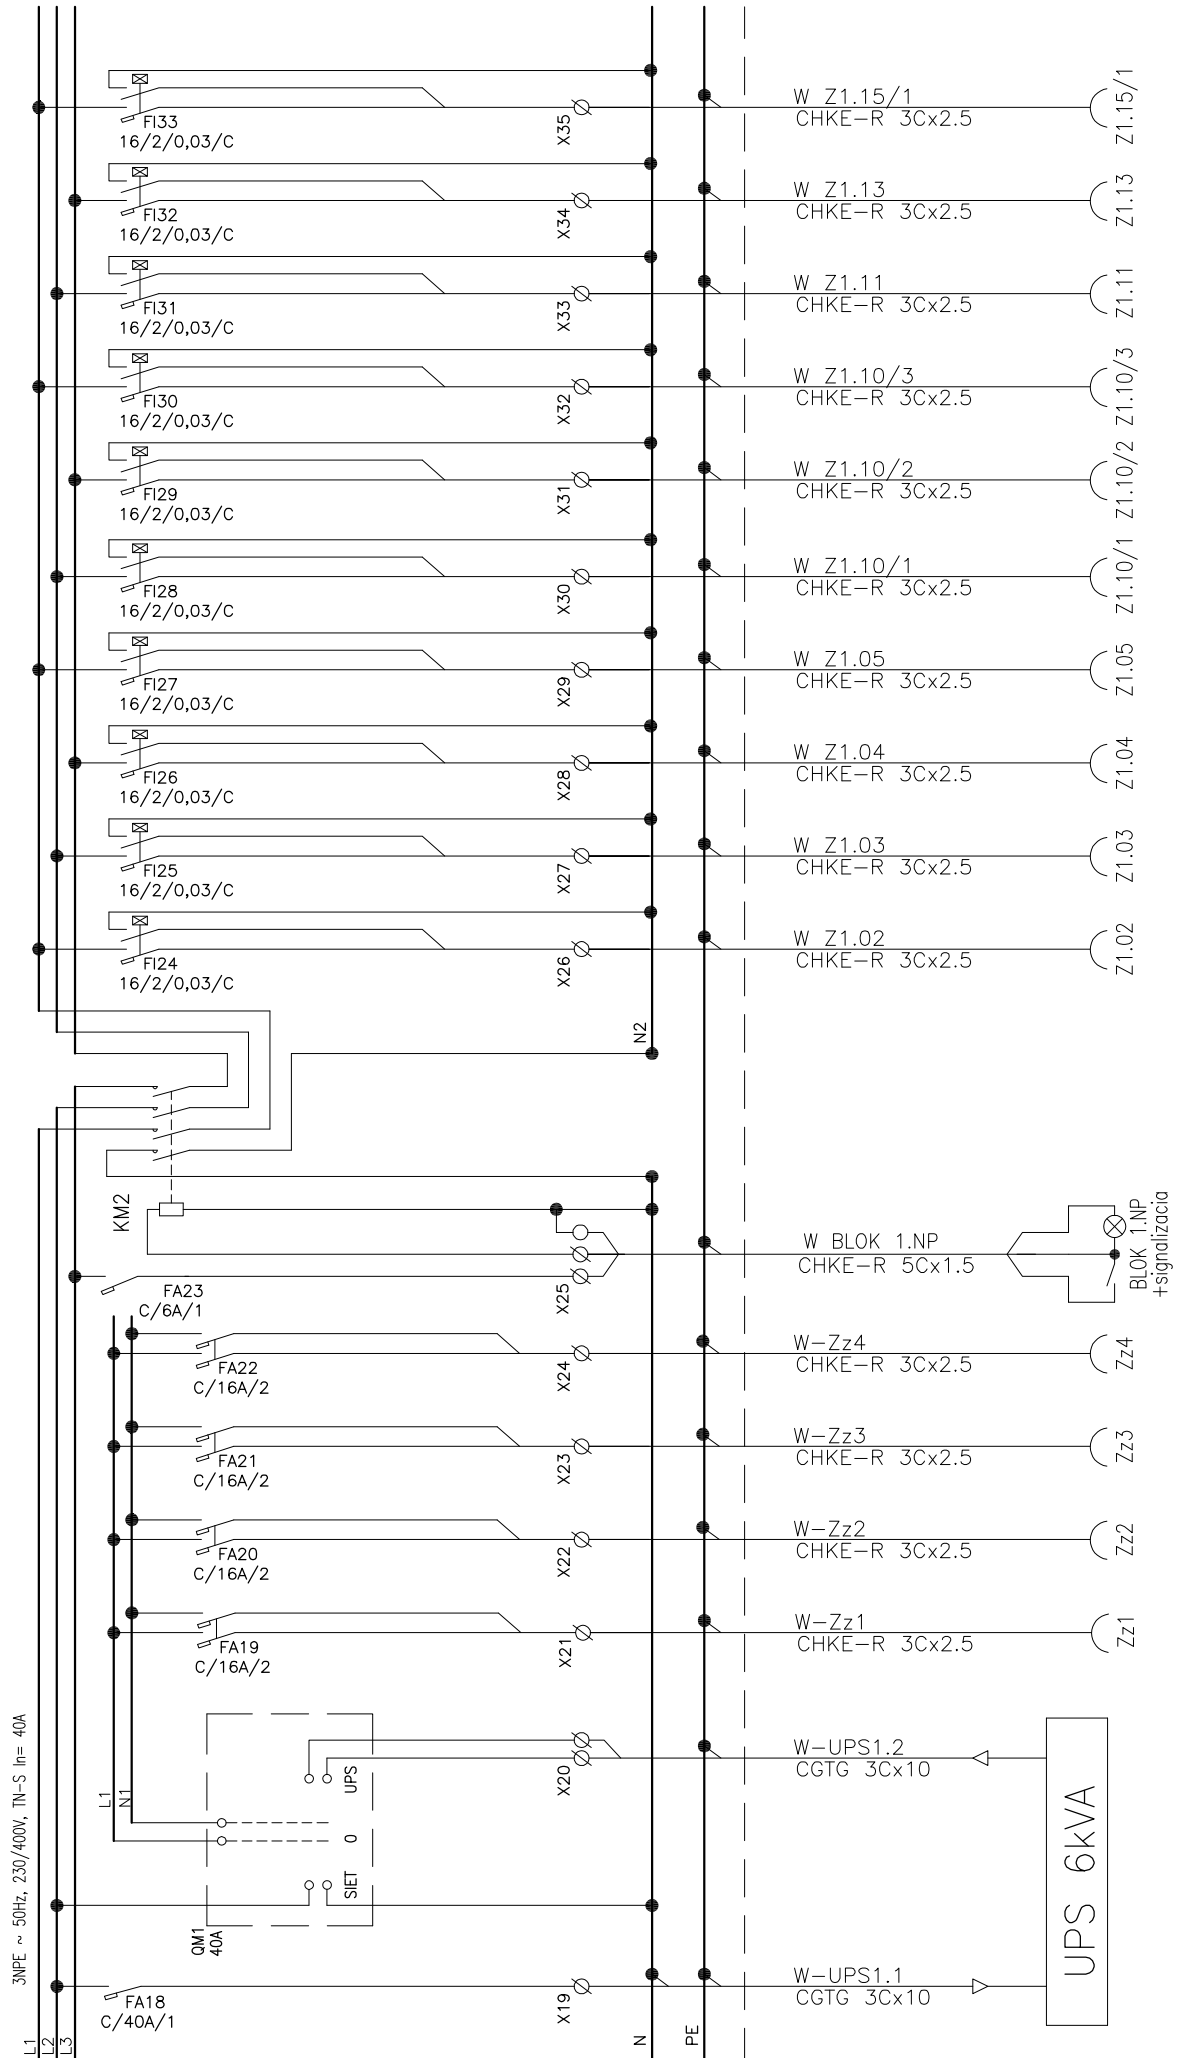

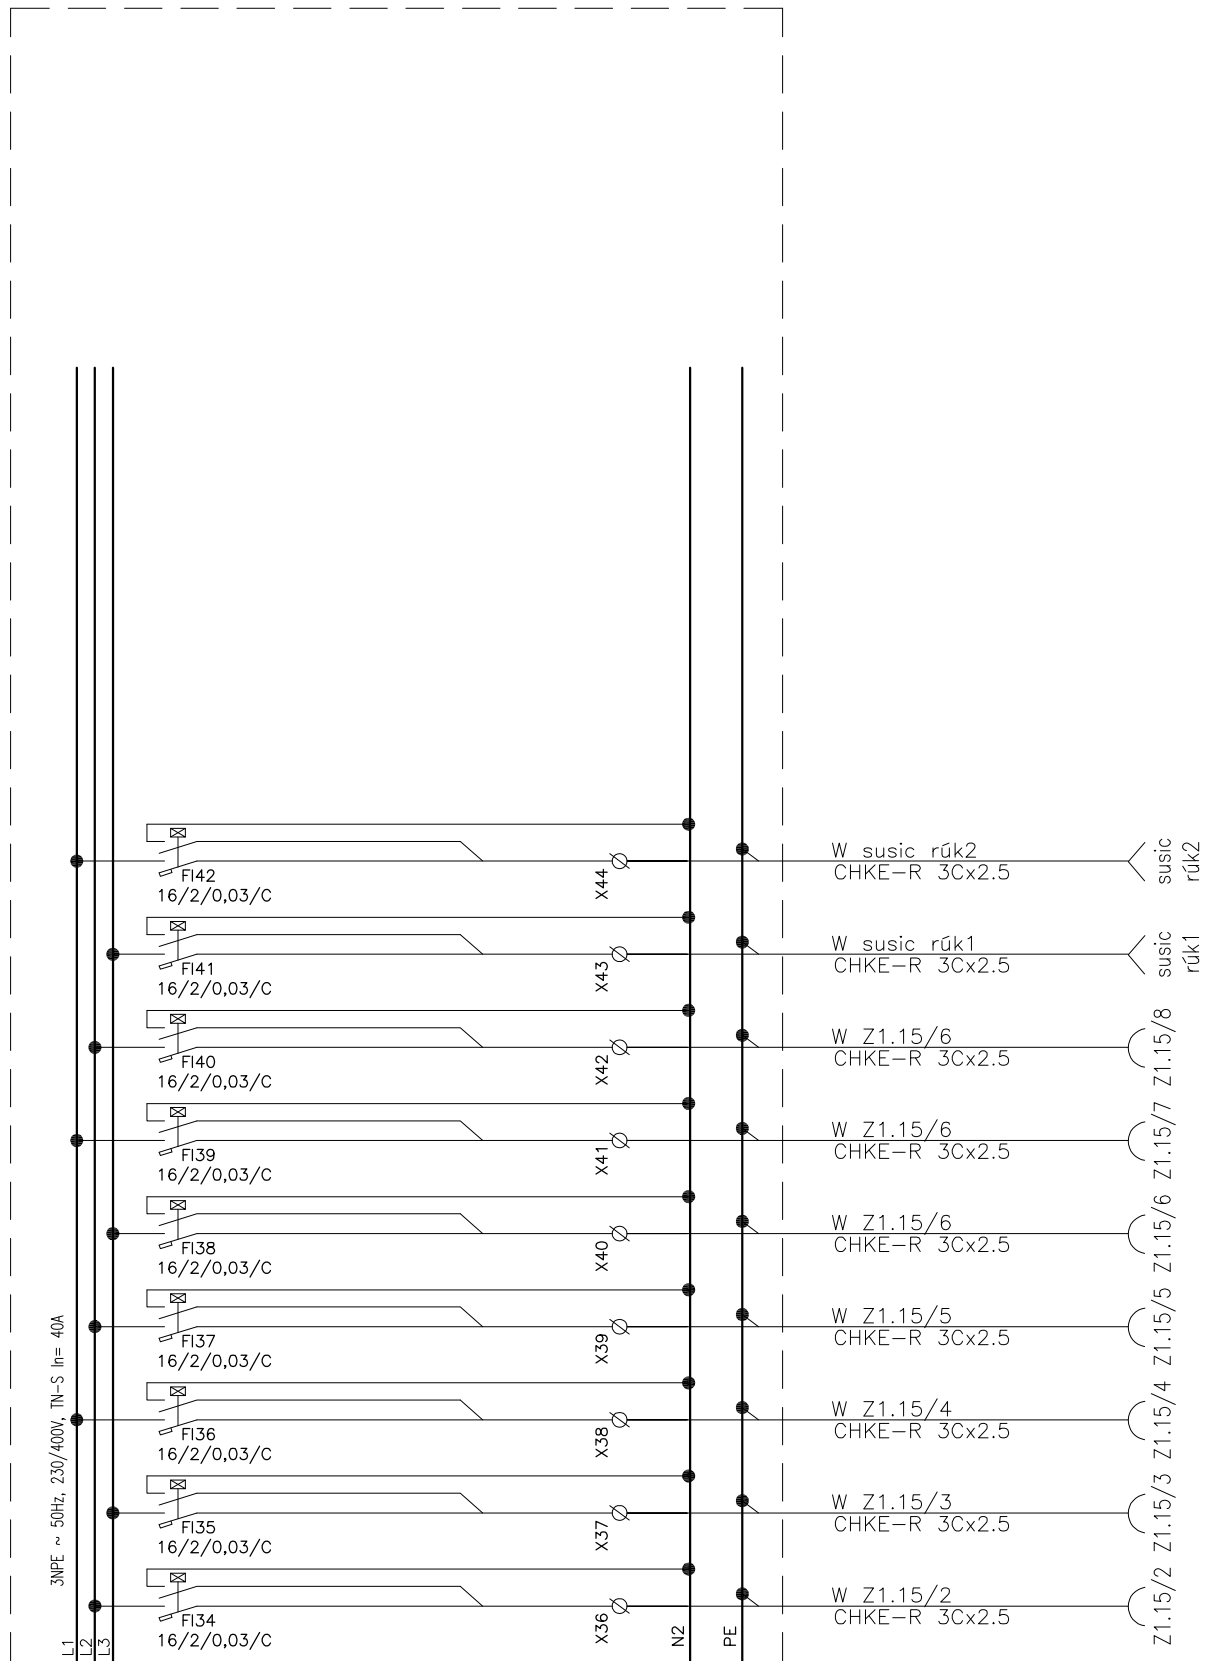

SPECIFIKACIA ZARIADENIA

TYP	:Oceloplechova rozvodnica na povrch
ROZMERY	:vonkajsie rozmery 1200 x540 x250
KRYTIE	:IP 30/ IP 20
POVRCH. UPRAVA	:STANDARTNA
PRIVOD	Z VRCHU
VYVODY	Z VRCHU A ZO SPODU
Pi=28kW	Ps=20kW
In=40A	
POCET KUSOV	:1.ks

POKIAL OSADENE PRUDOVE CHRANICE NEMAJU FUNKCIU AUTOMATICKEHO
TESTOVANIA, ROZVADZAC OPATRIT TABULKOU:
RAZ ZA 6 MESIACOV OTESTOVAT PRUDOVE CHRANICE

Rozvodna sieť: 3N+PE, 230/400V, 50 Hz TN–S
2 AC 50Hz 12V/SELV

Ochrana pred zásahom elektrickým prúdom STN 33 2000–4–41:

411 Ochranné opatrenie: samočinné odpojenie napájania

412 Ochranné opatrenie: dvojité alebo zosilnená izolácia

415 Doplnková ochrana: 415.1 prúdové chrániče (RCD)


415.2 doplnkové ochranné pospájanie


Opatrenia na základnú ochranu (ochrana pred priamym dotykom)


A.1 Základná izolácia živých častí

A.2 Zábrany alebo kryty

AUTOR:	ZODP.PROJEKT.:	VYPRACOVAL:	KRESLIL:		
ING. Peter MACHAVA	ING. JAMNICKÝ	ING.JAMNICKÝ	ING.JAMNICKÝ		
INVESTOR: Gymnázium Filakovo, Námestie padlých hrdinov 2 , Filakovo				FORMÁT:	2xA4
GYMNÁZIUM – GYMNAZIUM FILAKOVO –REKONŠTRUKCIA BUDOV PD, Námestie padlých hrdinov 2, Filakovo				DÁTUM:	12.2018
				STUPEŇ:	PROJEKT
OBSAH:				MIERKA:	Č.VÝKR.:
Rozvádzac R2					E6

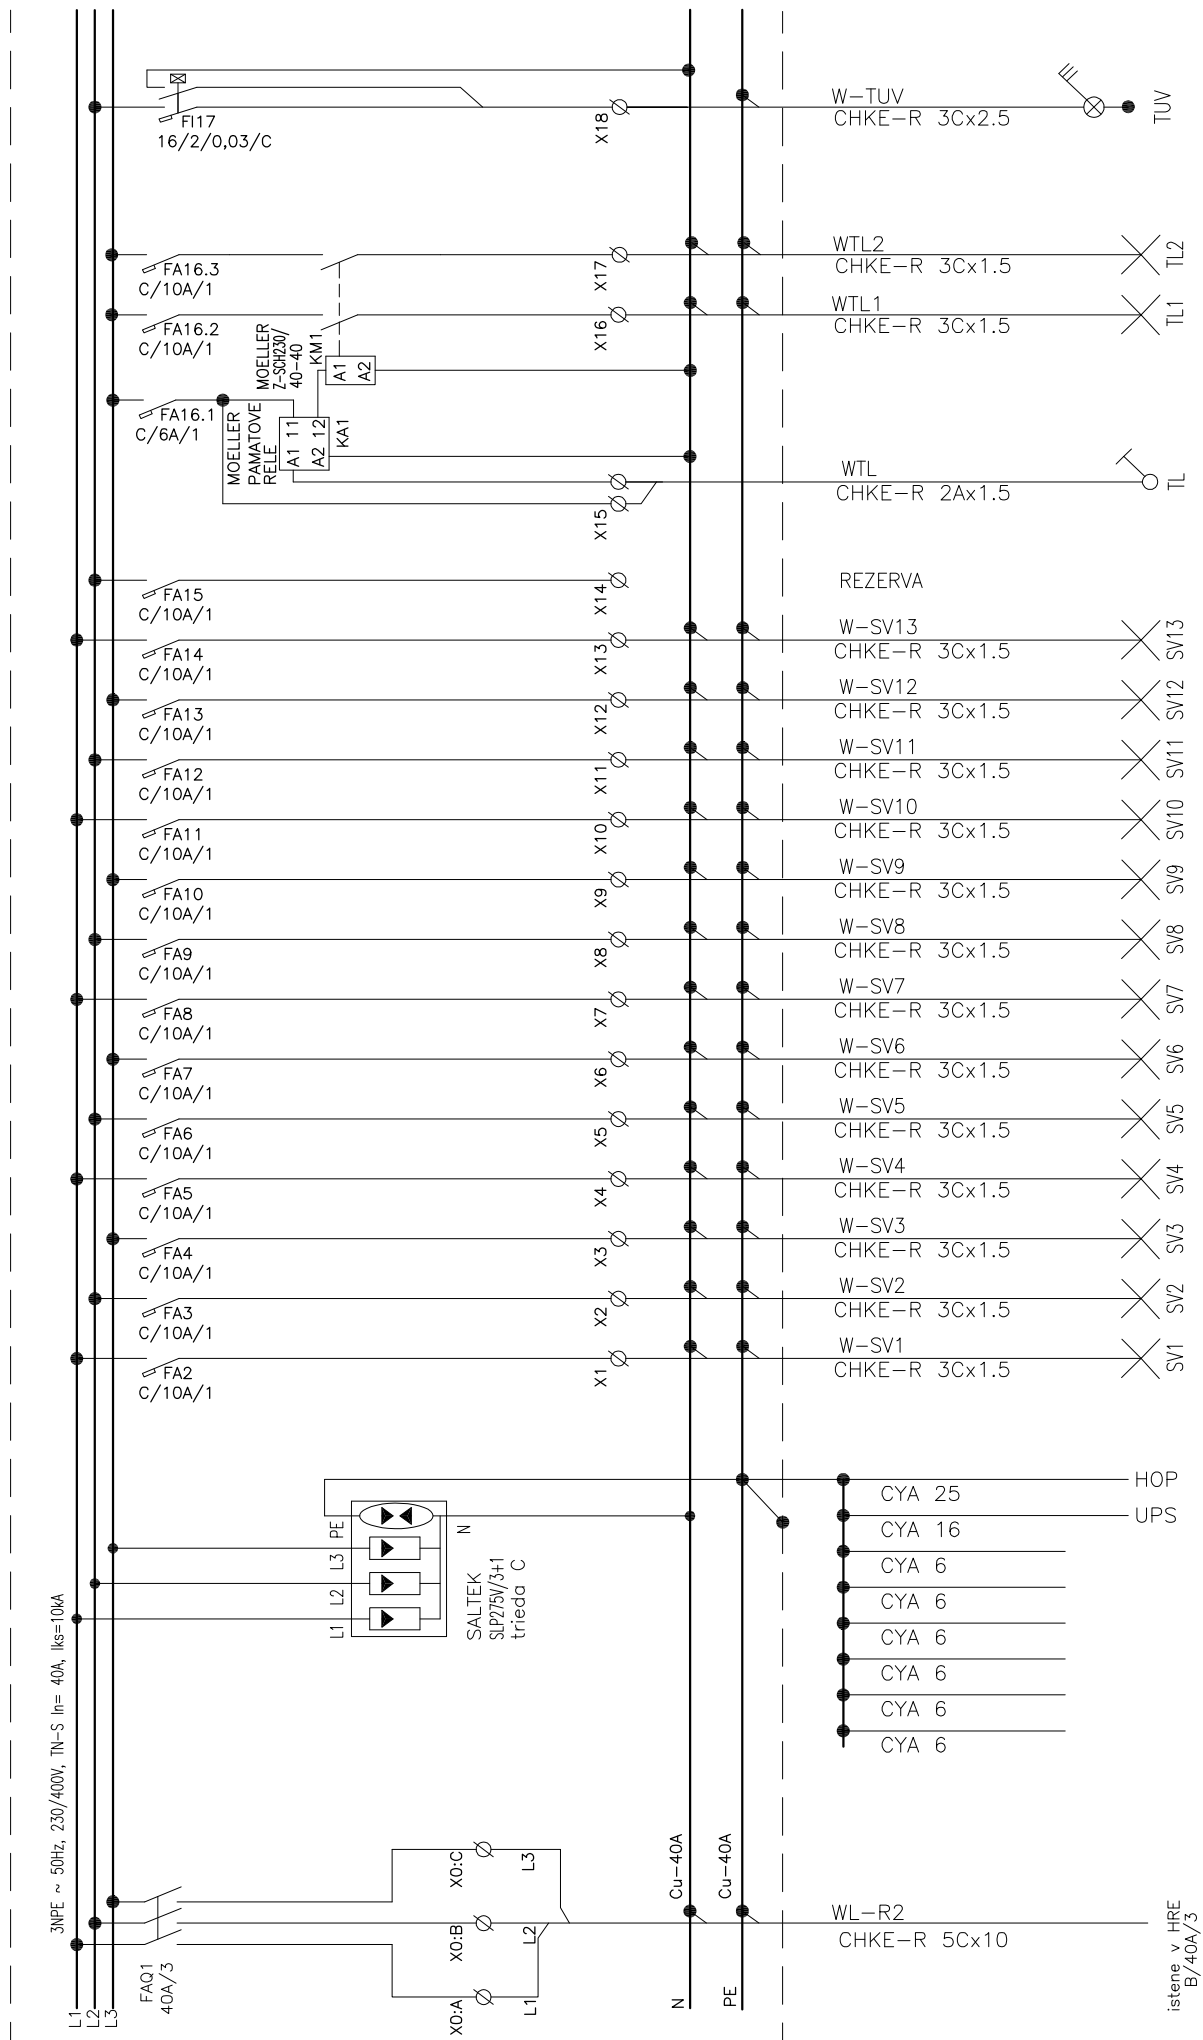

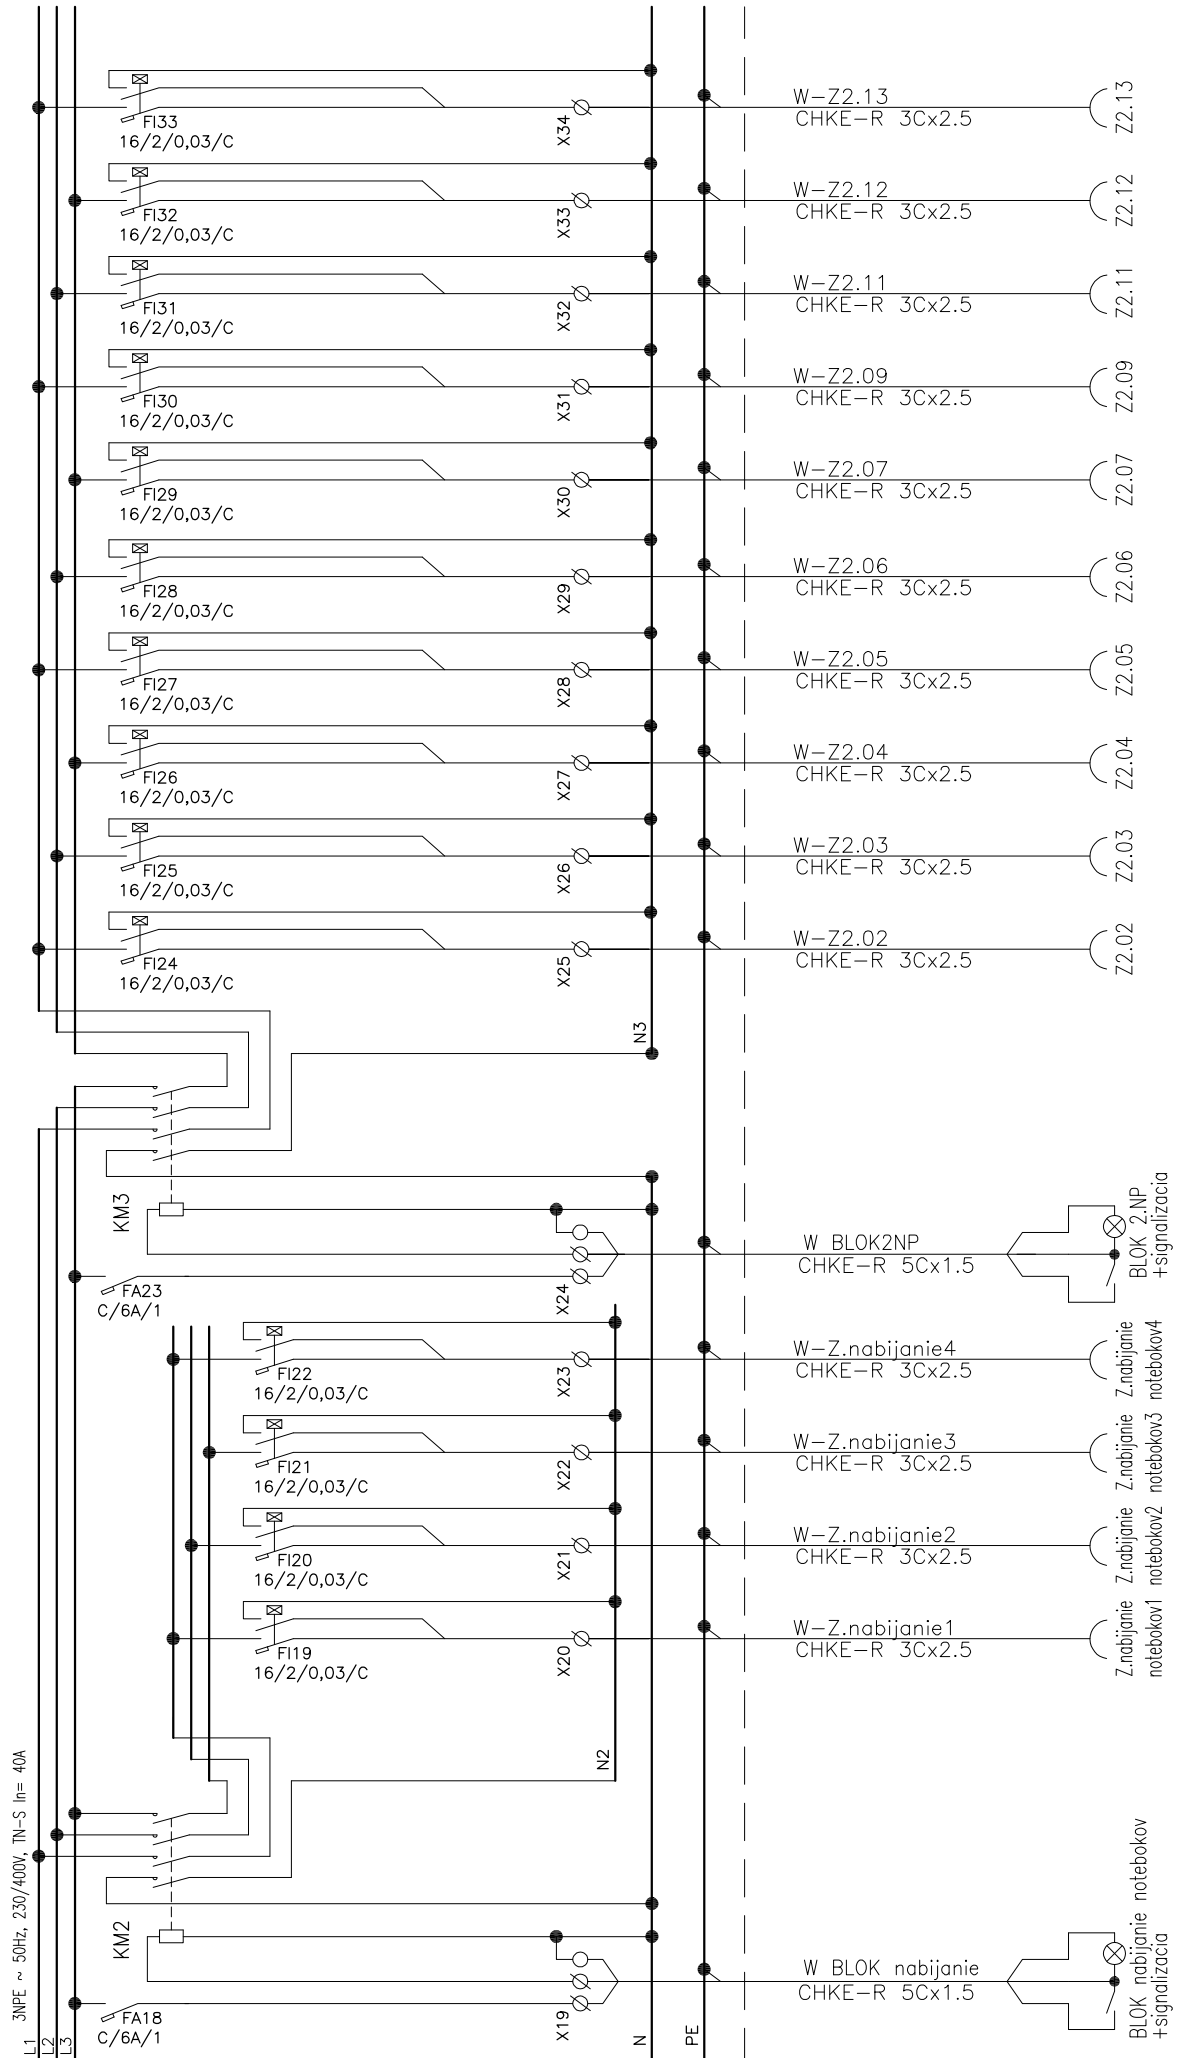

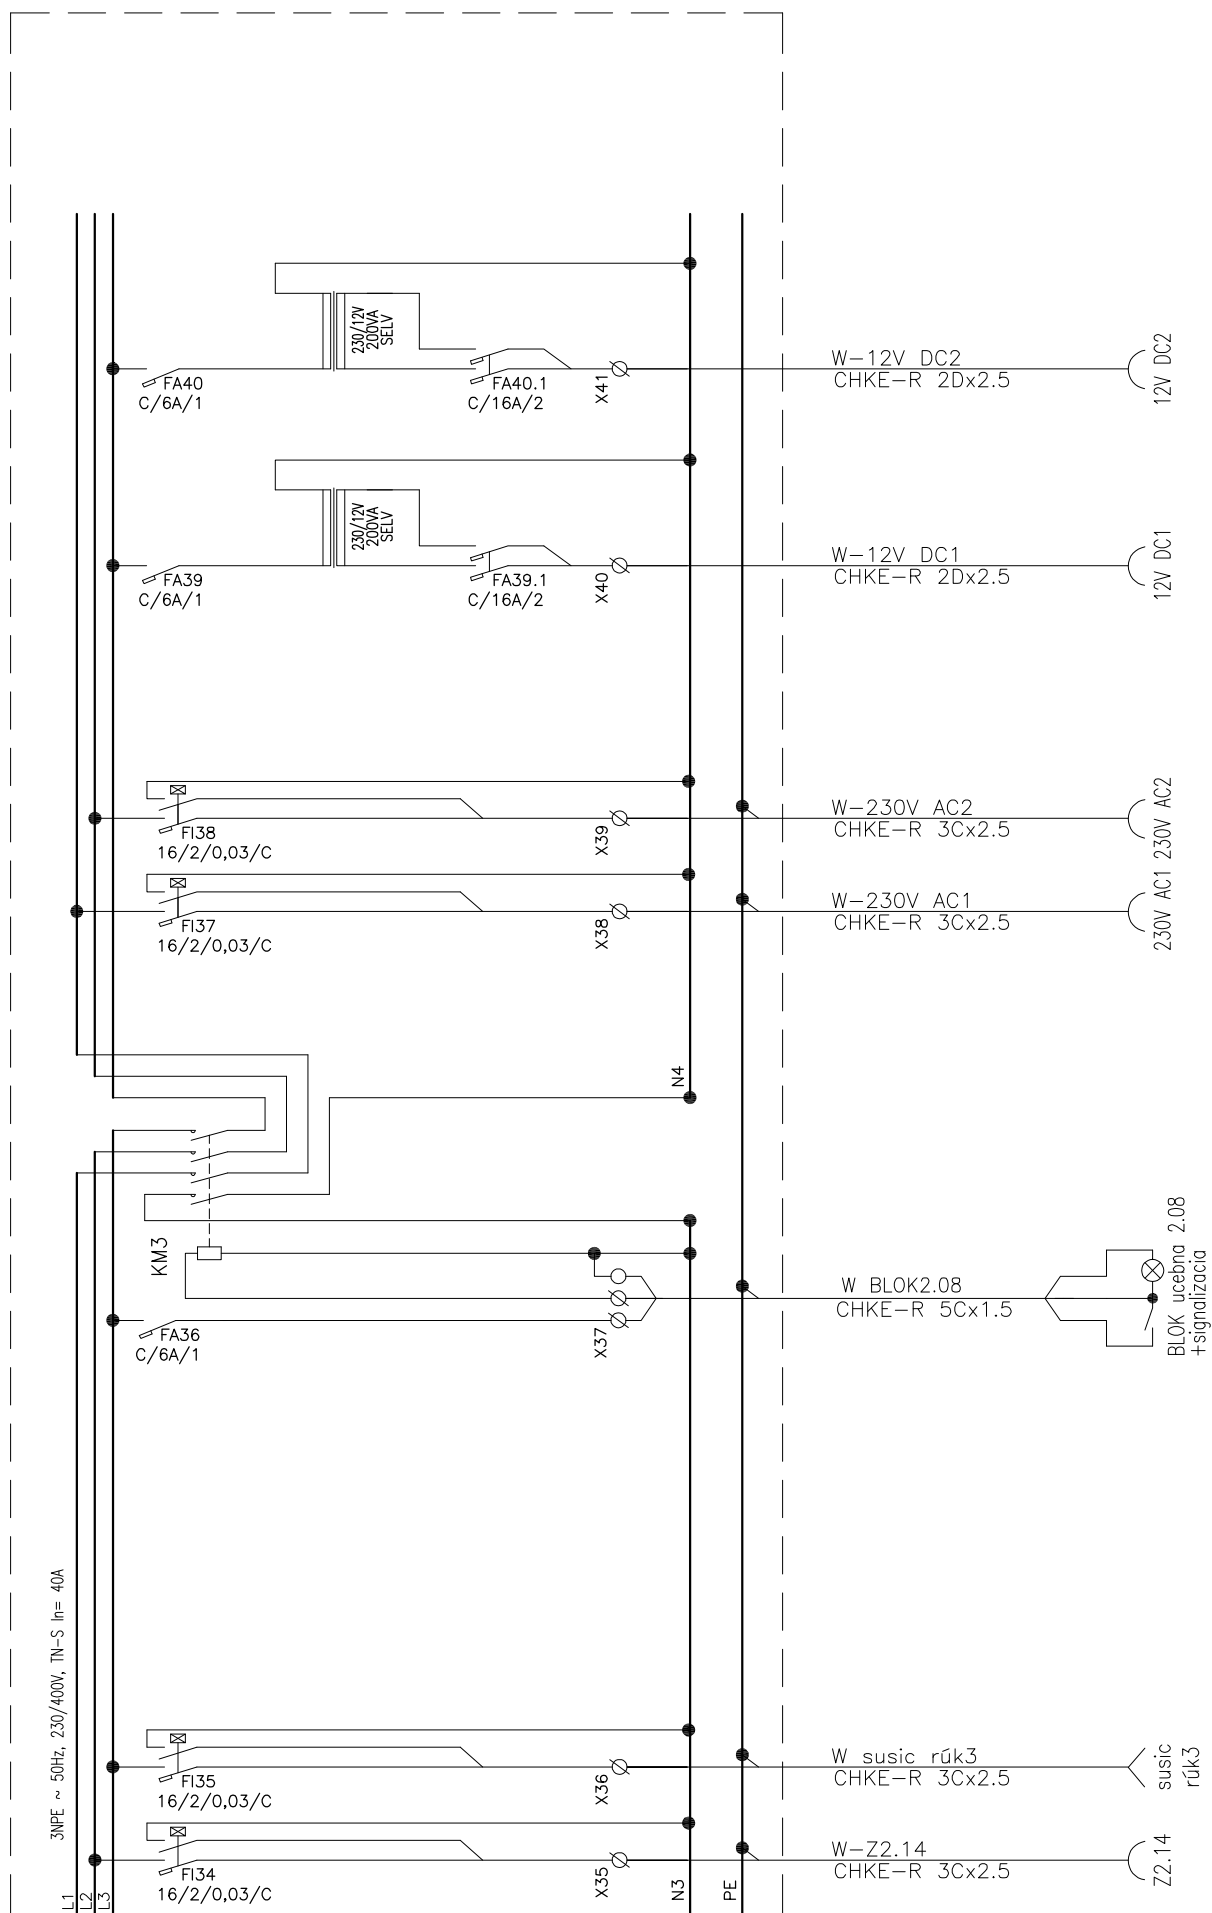


ŠPECIFIKÁCIA ZARIADENIA

TYP : OCELOPLECHOVÝ, ROZVÁDZAČ NA POVRCH
ROZMERY : š x v x h – 600x1200x250
KRYTIE : IP 40/ IP 20
POVRCH. UPRAVA : STANDARTNA
PRIVOD : ZHORA
VYVODY : ZHORA
In=80A
POCET KUSOV : 1.ks

POKIAL OSADENE PRUDOVE CHRANICE NEMAJU FUNKCIU AUTOMATICKÉHO
TESTOVANIA, ROZVADZAC OPATRIŤ TABULKOU:
RAZ ZA MESIAC OTESTOVAT PRUDOVE CHRANICE

Rozvodna sieť: 3N+PE, 230/400V, 50 Hz TN–S
Ochrana pred zásahom elektrickým prúdom STN 33 2000–4–41:
411 Ochranné opatrenie: samočinné odpojenie napájania
412 Ochranné opatrenie: dvojité alebo zosilnená izolácia
415 Doplnková ochrana: 415.1 prúdové chrániče (RCD)
415.2 doplnkové ochranné pospájanie
Opatrenia na základnú ochranu (ochrana pred priamym dotykom)
A.1 Základná izolácia živých častí
A.2 Zábrany alebo kryty

AUTOR:	ZODP.PROJEKT.:	VYPRACOVAL:	KRESLIL:		
ING. Peter MACHAVA	ING. JAMNICKÝ	ING.JAMNICKÝ	ING.JAMNICKÝ		
INVESTOR: Gymnázium Filakovo, Námestie padlých hrdinov 2 , Filakovo				FORMÁT:	3xA4
STAVBA: GYMNÁZIUM – GIMNÁZIUM FILAKOVO -REKONŠTRUKCIA BUDOV PD, Námestie padlých hrdinov 2, Filakovo				DÁTUM:	12.2018
				STUPEŇ:	PROJEKT
OBSAH: Rozvádzač Rk				MIERKA:	Č. VÝKR.: E7

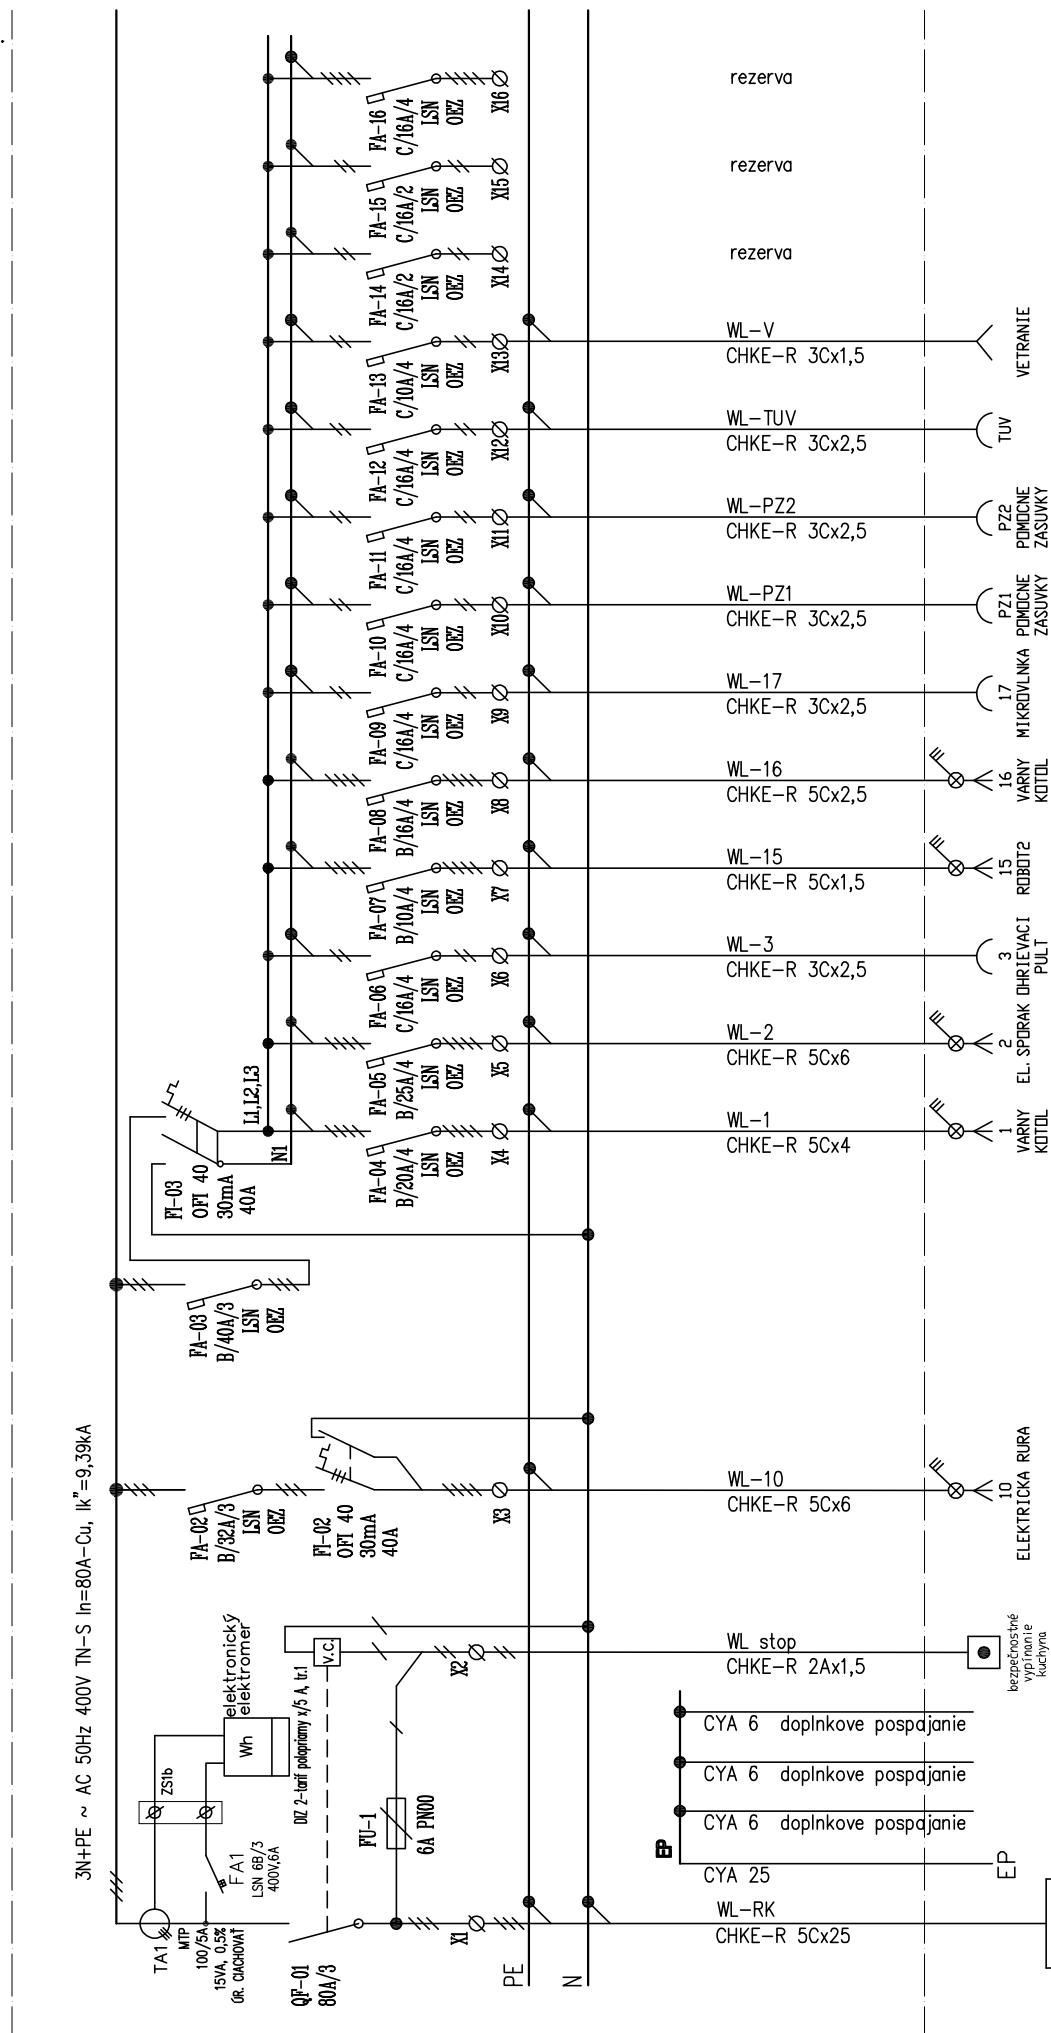

v HRE istit iticom B/80A/3

HRE

3N+PE ~ AC 50Hz 400V TN-S In=80A-Cu, Ik''=9,39kA

