



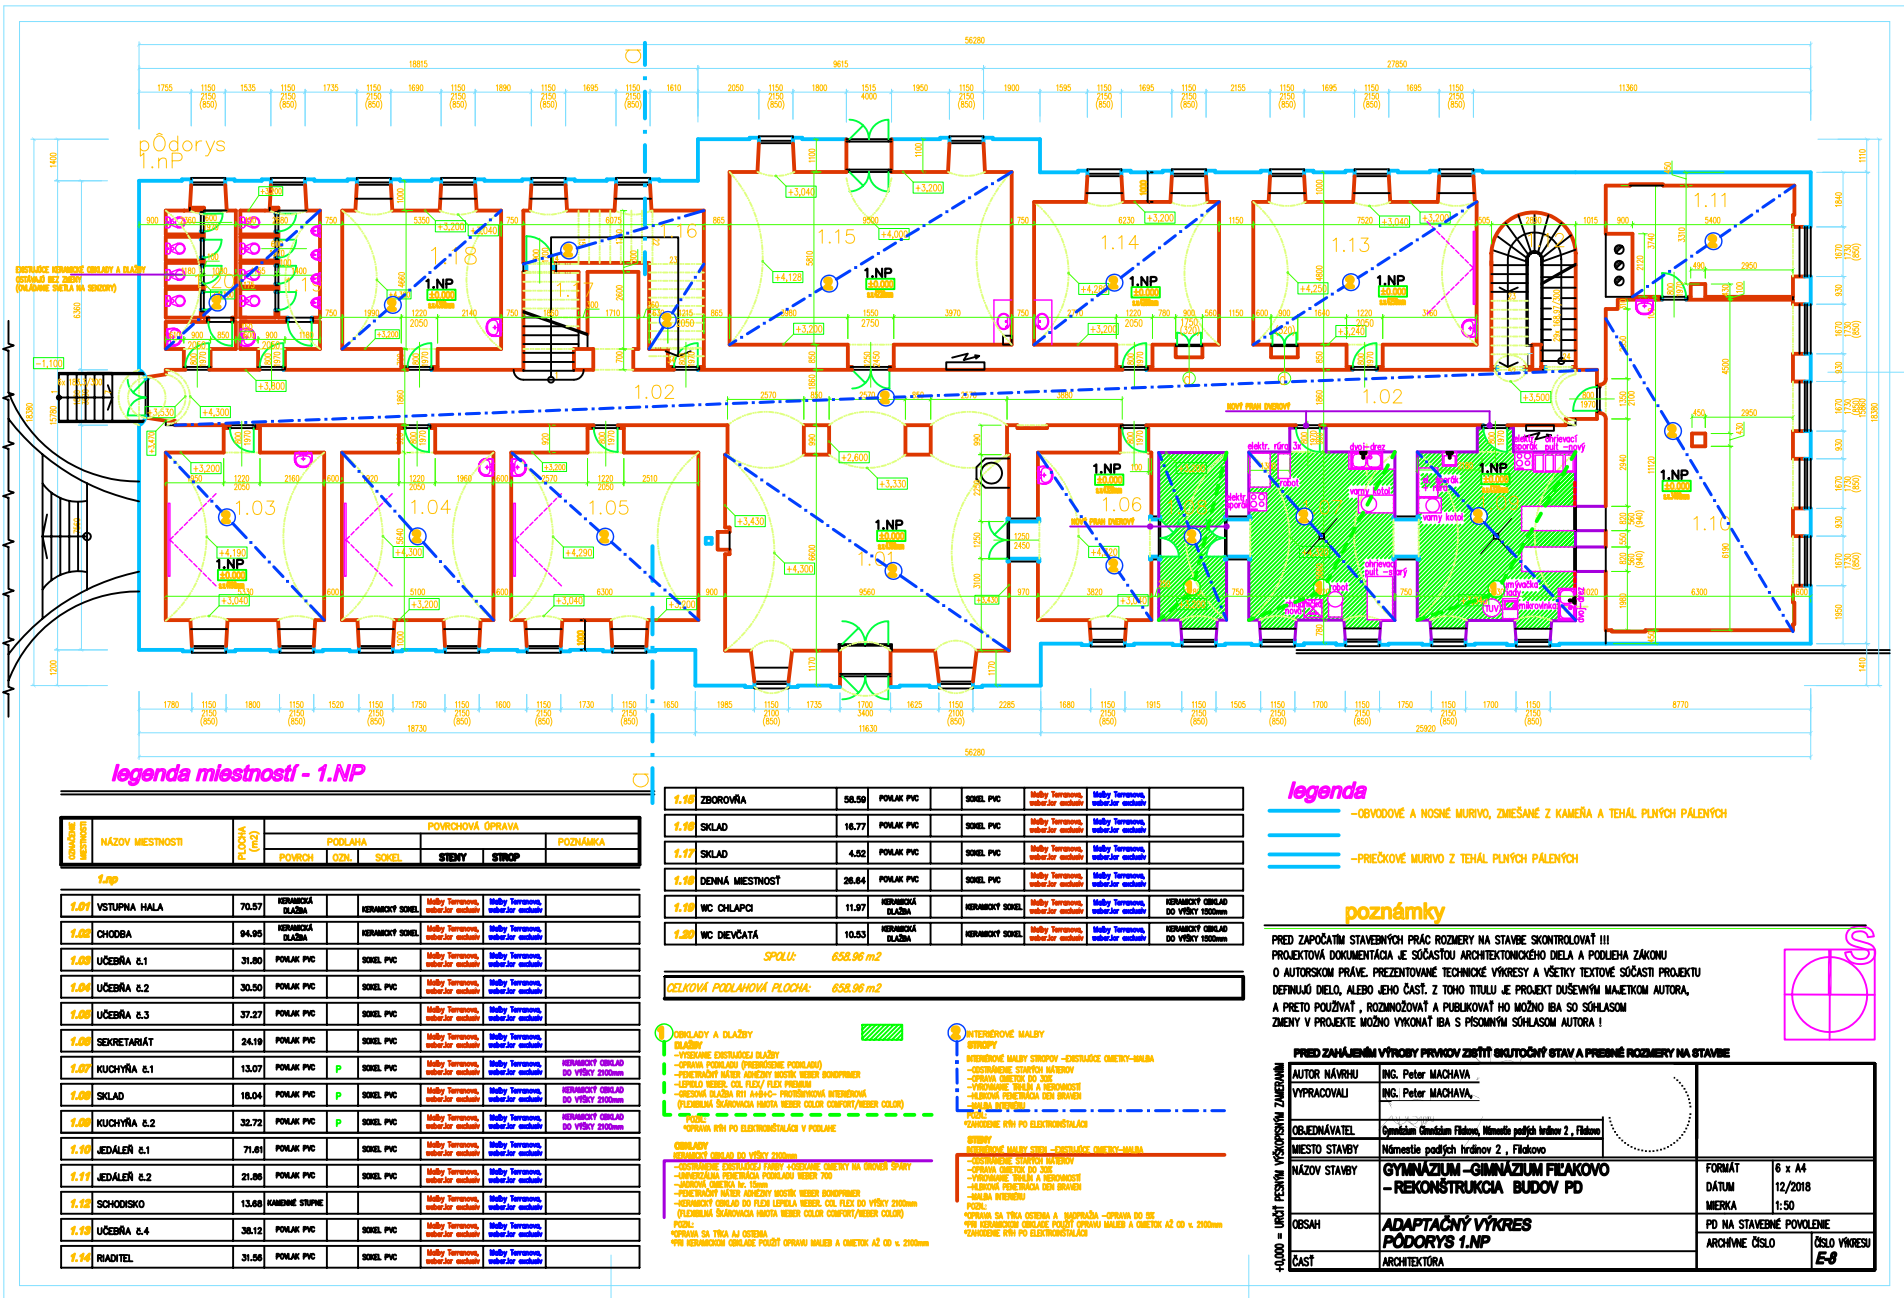

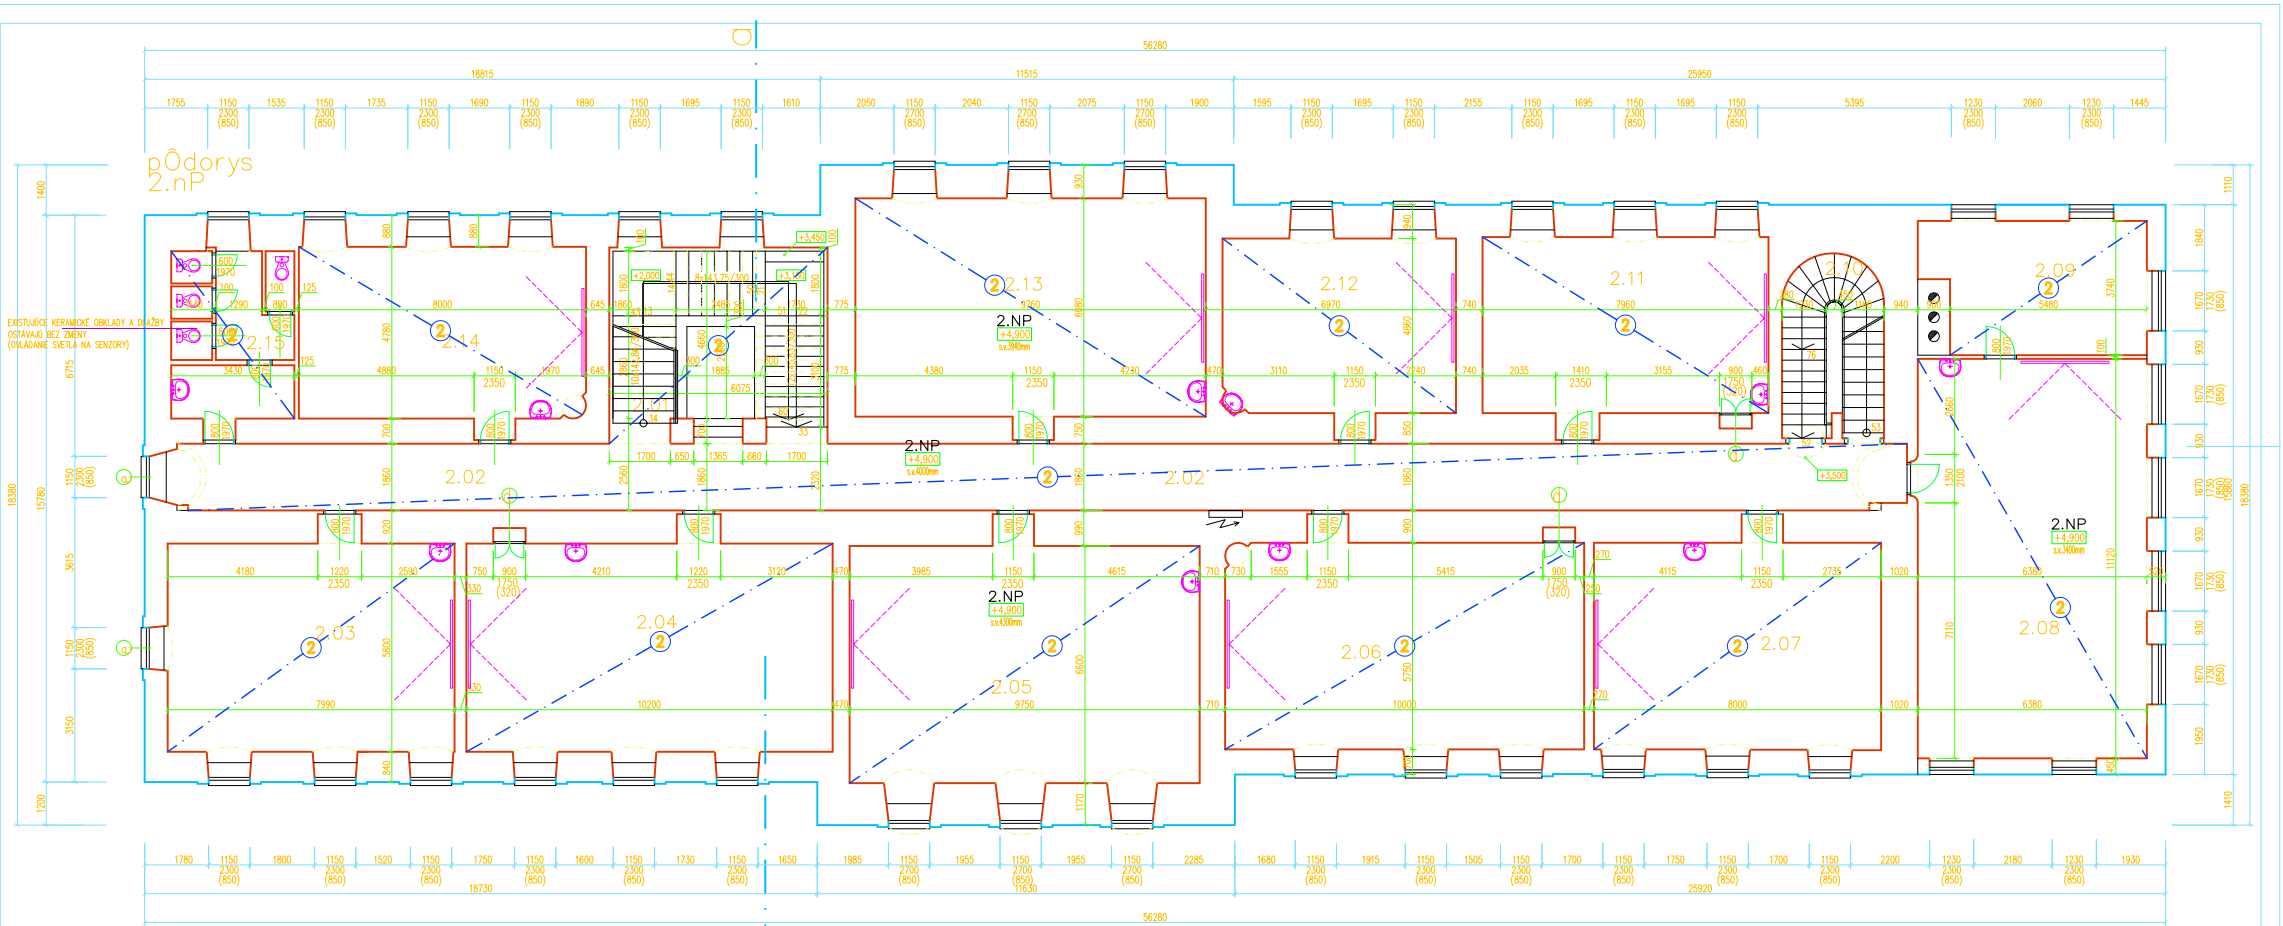

legenda miestností - 2.NP

Kódové miestnosti	NÁZOV MIESTNOSTI	PLOCHA (m2)	POVRCHOVÁ OPRAVA					POZNÁMKA
			PODLAHA					
			POVLAKH	OZNI	SOKEI	STENY	STROP	
2.np								
2.01	SCHODISKO	23.27	KAMENNE STUPNE			Maľby Terranova, weber.jor exclusiv	Maľby Terranova, weber.jor exclusiv	
2.02	CHODBA	89.79	KERAMICKÁ DLAŽBA		KERAMICKÝ SOKEI	Maľby Terranova, weber.jor exclusiv	Maľby Terranova, weber.jor exclusiv	
2.03	ÚČEBŇA č.6	48.57	POVLAK PVC		SOKEI PVC	Maľby Terranova, weber.jor exclusiv	Maľby Terranova, weber.jor exclusiv	
2.04	ÚČEBŇA č.7	61.27	POVLAK PVC		SOKEI PVC	Maľby Terranova, weber.jor exclusiv	Maľby Terranova, weber.jor exclusiv	
2.05	ÚČEBŇA č.8	67.65	POVLAK PVC		SOKEI PVC	Maľby Terranova, weber.jor exclusiv	Maľby Terranova, weber.jor exclusiv	
2.06	ÚČEBŇA č.9	59.10	POVLAK PVC		SOKEI PVC	Maľby Terranova, weber.jor exclusiv	Maľby Terranova, weber.jor exclusiv	
2.07	ÚČEBŇA č.10	47.67	POVLAK PVC		SOKEI PVC	Maľby Terranova, weber.jor exclusiv	Maľby Terranova, weber.jor exclusiv	
2.08	ÚČEBŇA č.11	72.17	POVLAK PVC		SOKEI PVC	Maľby Terranova, weber.jor exclusiv	Maľby Terranova, weber.jor exclusiv	
2.09	SKLAD	22.36	POVLAK PVC		SOKEI PVC	Maľby Terranova, weber.jor exclusiv	Maľby Terranova, weber.jor exclusiv	
2.10	SCHODISKO	13.55	KAMENNE STUPNE		SOKEI PVC	Maľby Terranova, weber.jor exclusiv	Maľby Terranova, weber.jor exclusiv	
2.11	ÚČEBŇA č.12	40.66	POVLAK PVC		SOKEI PVC	Maľby Terranova, weber.jor exclusiv	Maľby Terranova, weber.jor exclusiv	
2.12	ÚČEBŇA č.13	32.99	POVLAK PVC		SOKEI PVC	Maľby Terranova, weber.jor exclusiv	Maľby Terranova, weber.jor exclusiv	
2.13	ÚČEBŇA č.14	60.57	POVLAK PVC		SOKEI PVC	Maľby Terranova, weber.jor exclusiv	Maľby Terranova, weber.jor exclusiv	

2.14	ÚČEBŇA č.15	40.46	POVLAK PVC		SOSEL PVC	Maľby Terranova, weber.jor exclusiv	Maľby Terranova, weber.jor exclusiv	
2.15	WC	9.65	POVLAK PVC		SOSEL PVC	Maľby Terranova, weber.jor exclusiv	Maľby Terranova, weber.jor exclusiv	
SPOLU: 689.73 m ²								
CELKOVÁ PODLAHOVÁ PLOCHA: 689.73 m ²								

- 1** OBKLADY A DLAŽBY

DLAŽBY

 - VÝKANE EXISTUJÚCEJ DLAŽBY
 - OPRAVA PODKLADU (PREDBEŽNÉ PODKLADU)
 - PENETRACIA VÁTER ADHÉZNY MOSTIK WEBER BONDPRIMER
 - LEPILLO WEBER. COL FLEX/ FLEX PREMIUM
 - DESOVÁ DLAŽBA R11 A4+C – PROTISMRKOVÁ INTERIÉROVÁ (FLEXIBILNÁ ŠKAROVACIA HMOTA WEBER COLOR COMFORT/WEBER COLOR)

POZ.:
*OPRAVA R11 PO ELEKTRONŠTALACI V PODLAHE

OBKLADY

KERAMICKÝ OBKLAD DO VÝŠKY 2100mm

 - ODSTRÁNENIE EXISTUJÚCEJ FARBY + OBEŠKANIE OMETKY NA OKRÉV ŠPÁRY
 - UNIVERZÁLNA PENETRACIA PODKLADU WEBER. ZOO
 - JADROVÁ OMETKA hr. 15mm
 - PENETRACIA VÁTER ADHÉZNY MOSTIK WEBER BONDPRIMER
 - KERAMICKÝ OBKLAD DO FLEXU LEPILLO WEBER. COL FLEX DO VÝŠKY 2100mm (FLEXIBILNÁ ŠKAROVACIA HMOTA WEBER COLOR COMFORT/WEBER COLOR)

POZ.:
*OPRAVA SA TYKA OŠTENIA + NADPRAŽDIA –OPRAVA DO SIE
*PRI KERAMICKOM OBKLADE POUŽIť OPRAVU MALEB A OMETOK AŽ DO v. 2100mm
*ZAHODENIE R11 PO ELEKTRONŠTALACI
- 2** INTERIÉROVÉ MAľBY

STROPY

 - INTERIÉROVÉ MAľBY STROPOV –EXISTUJÚCE OMETKY+MAľBA
 - ODSTRÁNENIE STARYCH MATERIŔOV
 - OPRAVA OMETOK DO 30%
 - VYROVNANIE TRIEŤ A NEROVNOSTI
 - HLBKOVÁ PENETRACIA DEN BRAVEN
 - MAľBA INTERIÉRU

POZ.:
*ZAHODENIE R11 PO ELEKTRONŠTALACI

STENY

 - INTERIÉROVÉ MAľBY STEN –EXISTUJÚCE OMETKY+MAľBA
 - ODSTRÁNENIE STARYCH MATERIŔOV
 - OPRAVA OMETOK DO 30%
 - VYROVNANIE TRIEŤ A NEROVNOSTI
 - HLBKOVÁ PENETRACIA DEN BRAVEN
 - MAľBA INTERIÉRU


POZ.:
*OPRAVA SA TYKA OŠTENIA + NADPRAŽDIA –OPRAVA DO SIE
*PRI KERAMICKOM OBKLADE POUŽIť OPRAVU MALEB A OMETOK AŽ DO v. 2100mm
*ZAHODENIE R11 PO ELEKTRONŠTALACI

legenda

- OBVODOVÉ A NOSNÉ MURIVO, ZMIEŠANÉ Z KAMENÁ A TEHÁľ PLNYCH PAľENÝCH
- PRIEČKOVÉ MURIVO Z TEHÁľ PLNYCH PAľENÝCH

poznámky

PRED ZAPOČATÍM STAVEBNÝCH PRÁC ROZMERY NA STAVBE SKONTROLOVAŤ !!!
PROJEKTOVÁ DOKUMENTÁCIA JE SÚČASŤOU ARCHITEKTONICKÉHO DIELA A PODĽIEHA ZÁKONU
O AUTORSKOM PRÁVE. PREZENTOVANÉ TECHNICKE VÝKRESY A VŠETKY TEXTOVÉ SÚČASŤI PROJEKTU
DEFINUJÚ DIELO, ALEBO JEHO ČASŤ. Z TOHO TITULU JE PROJEKT DUŠEVNÝM MAJETKOM AUTORA,
A PRETO POUŽÍVAŤ, ROZMNOŽOVAŤ A PUBLIKOVAŤ HO MOŽNO IBA SO SÚHLASOM
ZMENY V PROJEKTE MOŽNO VYKONÁŤ IBA S PÍSMNÝM SÚHLASOM AUTORA !

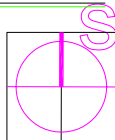

PRED ZAHÁJENÍM VÝROBY PRVKOV ZISŤ SKUTOČNÝ STAV A PRESNÉ ROZMERY NA STAVBE			
AUTOR NÁVRHU	ING. Peter MACHAVA		
VYPRACOVALI	ING. Peter MACHAVA,		
OBJEDNÁVATEĽ	Gymnázium Gimnázium Filakovo, Námestie podľhých hrdinov 2, Filakovo		
MIESTO STAVBY	Námestie podľhých hrdinov 2, Filakovo		
NÁZOV STAVBY	GYMNÁZIUM –GYMNÁZIUM FILAKOVO – REKONŠTRUKCIA BUDOV PD	FORMÁT	6 x A4
		DÁTUM	12/2018
		MIERKA	1:50
OBSAH	ADAPŤAČNÝ VÝKRES PŔODORYS 2.NP	PD NA STAVEBNÉ POVOLENIE	
ČASŤ	ARCHITEKTÚRA	ARCHIVNÉ ČÍSLO	ČÍSLO VÝKRESU E-9