


3+PEN~50Hz, 400/230V, TN-C-S  
OCHRANA PRED ZASAHO M EL. PRÚDOM - PODLA STN 33 2000-4-41  
ZÁKLADNÁ OCHRANA-IZOLÁCIA ŽIVÝCH ČASTÍ A KRYTÍM  
OCHRANA PRI PORUCHE :  
SAMOČINÉ ODPOJENIE NAPÁJANIA  
DVOJITÁ ALEBO ZOSILNENÁ IZOLÁCIA  
PRÚDOVÝ CHRÁNIČ

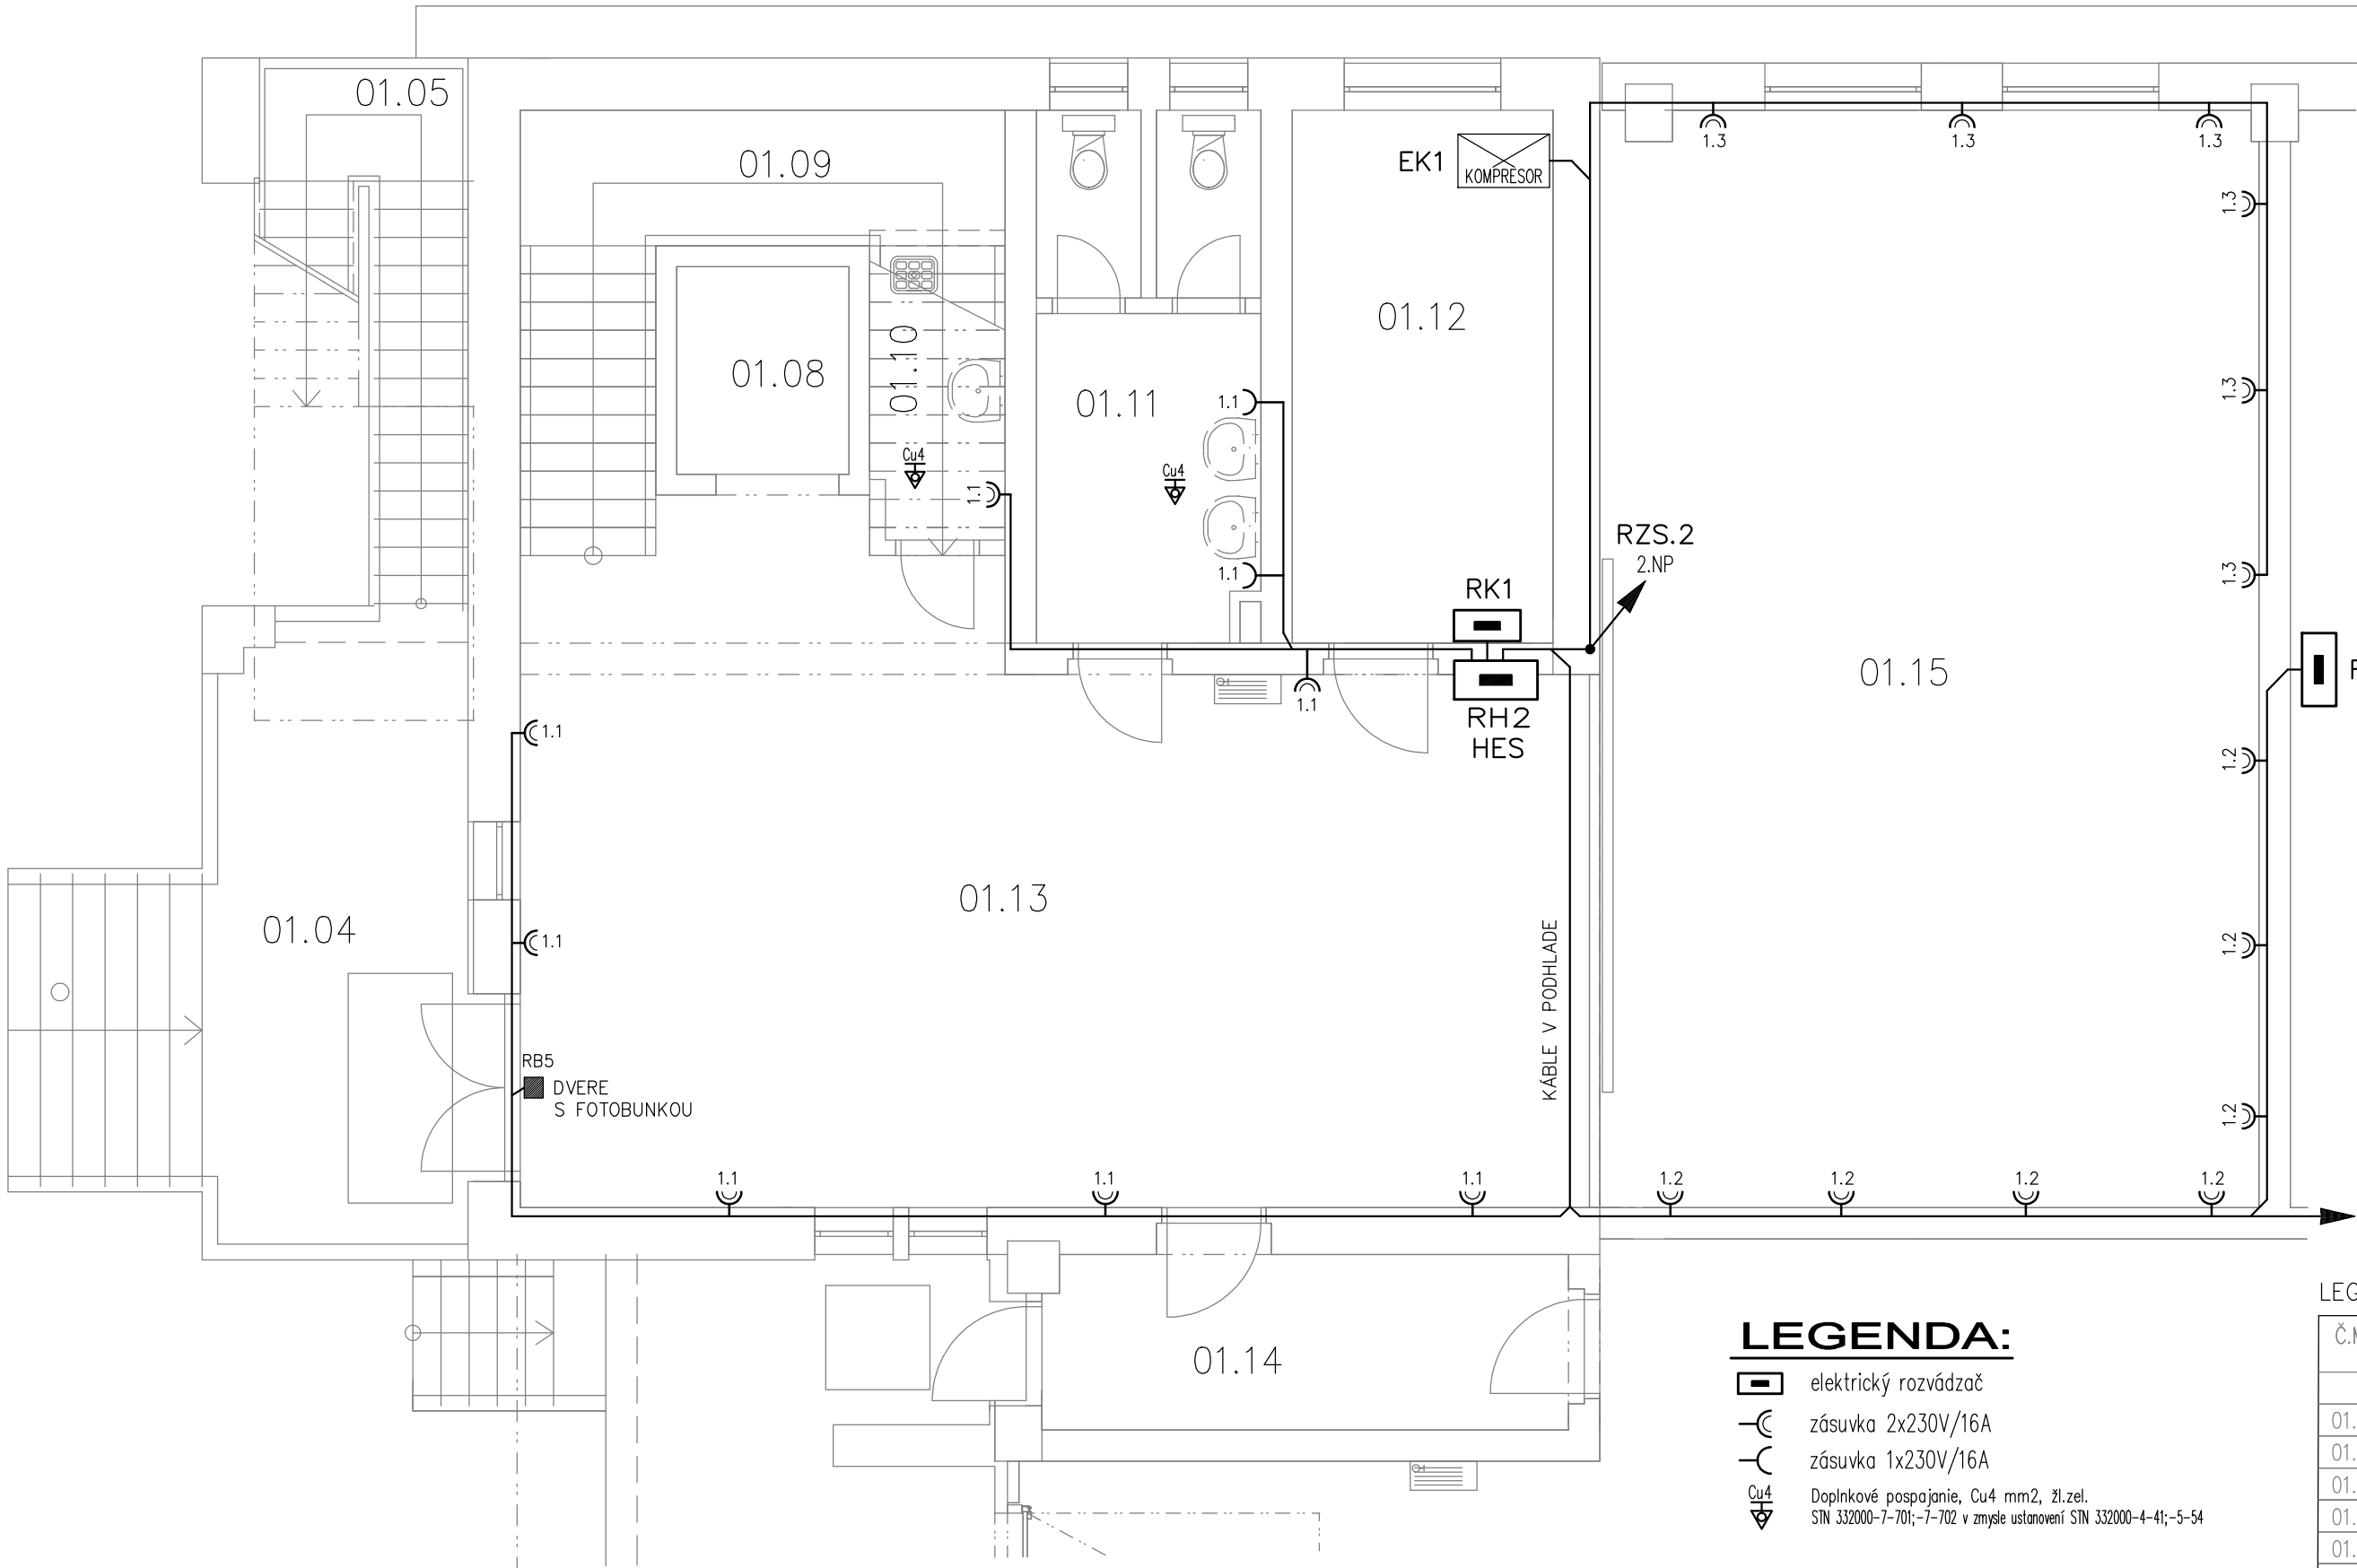

LEGENDA:

- elektrický rozvádzač
- zásuvka 2x230V/16A
- zásuvka 1x230V/16A
- Cu4 Doplnkové pospajanie, Cu4 mm2, žl.zel. STN 332000-7-701;-7-702 v zmysle ustanovení STN 332000-4-41;-5-54

LEGENDA MIESTNOSTÍ

Č.M.	ÚČEL MIESTNOSTI	PLOCHA m2
SPOLOČNÉ PRIESTORY		
01.04	ZÁVETRIE 1	15,60
01.05	EXTERIEROVÉ SCHODISKO	10,60
01.08	VÝŤAH	03,30
01.09	SCHODISKO	13,40
01.10	UPRATOVAČKA	03,50
01.11	WC	10,60
01.12	KOTOLŇA	14,00
01.13	ZÁDVERIE, CHODBA	28,00
01.14	ZÁDVERIE 2	08,50
01.15	KANCELÁRIA	66,30

ZODP. PROJEKTANT	PROJEKTANT	INVESTOR	GAS Familia, s.r.o. ST. LUBOVŇA	Č.ZAKAZKY	02	NÁZOV VÝKRESU	ČÍS.VÝKRESU	
Ing.HUDÁK		STAVBA	ZNÍŽENIE ENERGETICKEJ NÁROČNOSTI A ZVÝŠENIE EFEKTÍVNOSTI VO VÝROBE OVOCNÝCH PRODUKTOV	DÁTUM	02.2022	ZNÍŽENIE ENERGETICKEJ NÁROČNOSTI A ZVÝŠENIE EFEKTÍVNOSTI VO VÝROBE OVOCNÝCH PRODUKTOV	22/02-07	
		MIESTO	Prešovská 8, STARÁ LUBOVŇA	STUPEŇ	Projekt			
		DIEL	S0 101.5 – Silnoprúdové rozvody a bleskozvod	FORMÁT	A3	1.NP – zásuvka, sociálny vstavok		
				MIERKA	1:65			