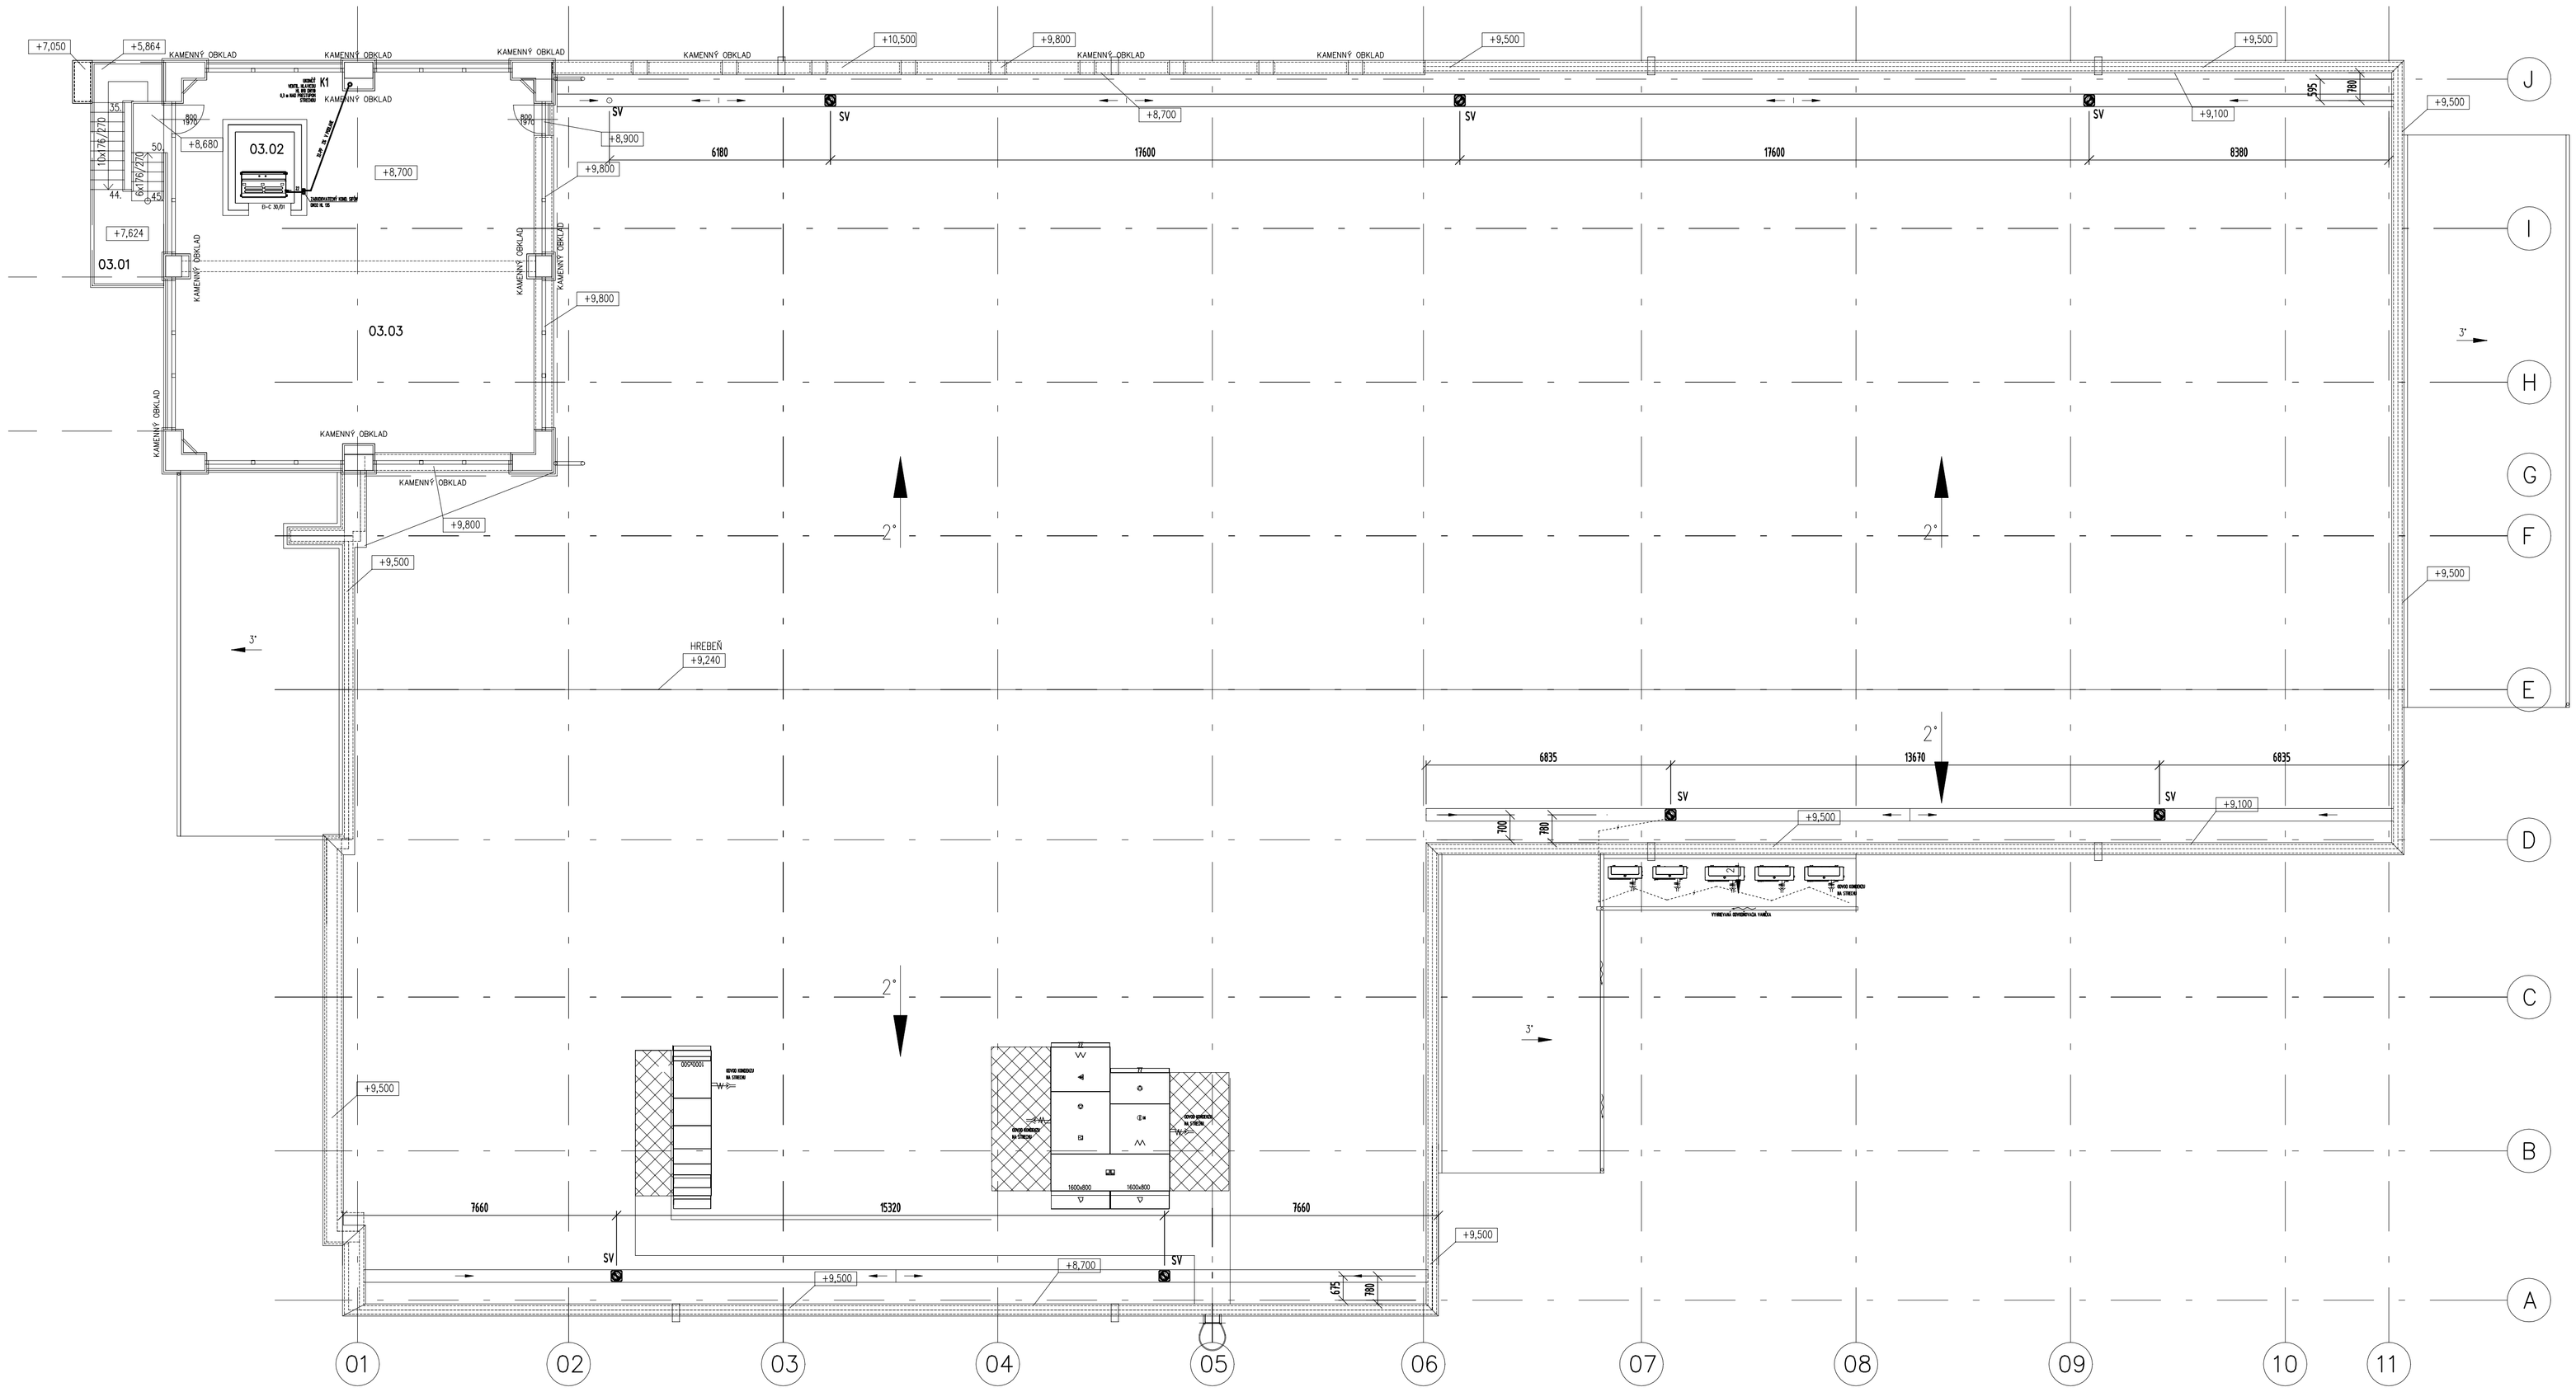

DETAIL VENTILAČNEJ HLAVICE HL 810 DN110

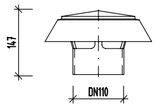

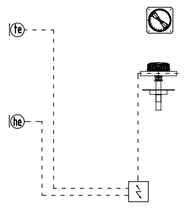

SV

Strešný vtok G. P.
DAF d56mm, 12l/s, Nr. 359.105.00.1

Pripojenie parozábrany G. P.
d56mm, 12l/s, Nr. 359.113.00.1

Ohrievací prvok G. P.
230V / 8W, Nr. 359.971.00.1

POZNÁMKA:
VYHREVACIU SADU NAPOJIŤ Z ERS VLASTNÝM ISTIČOM
CEZ TERMOSTAT A HYGROSTAT

LEGENDA POTRUBÍ

VONKAJŠIA DOMOVÁ DAŽĎOVÁ KANALIZÁCIA PVC RÚRY (SN 8)
HRDLOVÉ SPOJE TESNENÉ EPDM (AL. DRS, PODĽA VÝROBCU)

DAŽĎOVÁ KANALIZÁCIA V BUDOVE
PE-HD RÚRY GEBERIT TmaX = 100°C (80°C TRVALE)
SPOJE ELEKTROFÚZNE TAVNÉ POMOCOU ELEKTROSPOJOK, RESP. TERMOSPOJOK NAD DN200
VODNÉ VEDENÉ POTRUBIE KOTVIŤ DO OBJÍMOK S DVOMI SRUBAMI NA TO URČENÝCH

±0.000=533,30

GEN. PROJEKTANT	MIKO - projekčná kancelária, Poprad
PROJEKTANT	Ing. Rešetár
KRESLIL	Ing. Rešetár
INVESTOR	GAS Familia, s. r. o., Prešovská 8, STARÁ LUBOVŇA
MIESTO STAVBY	Prešovská 8, STARÁ LUBOVŇA
STAVBA	Zníženie energetickej náročnosti a zvýšenie efektívnosti vo výrobe ovocných produktov
ČASŤ	101.3 - ZDRAVOTECHNIKA
VÝKRES	PÔDORYS STRECHY

TZB Projekt
Ing. Miroslav REŠETÁR
teória a technika prostredia budov
Moyzesova 2809/19
058 01 Poprad
tzbprojekt@tzbprojekt.eu
www.tzbprojekt.eu

DÁTUM	I./2022
STUPEŇ	
FORMÁT	A1
MIERKA	1:100
Č. VÝKRESU	4

© REŠETÁR