



01

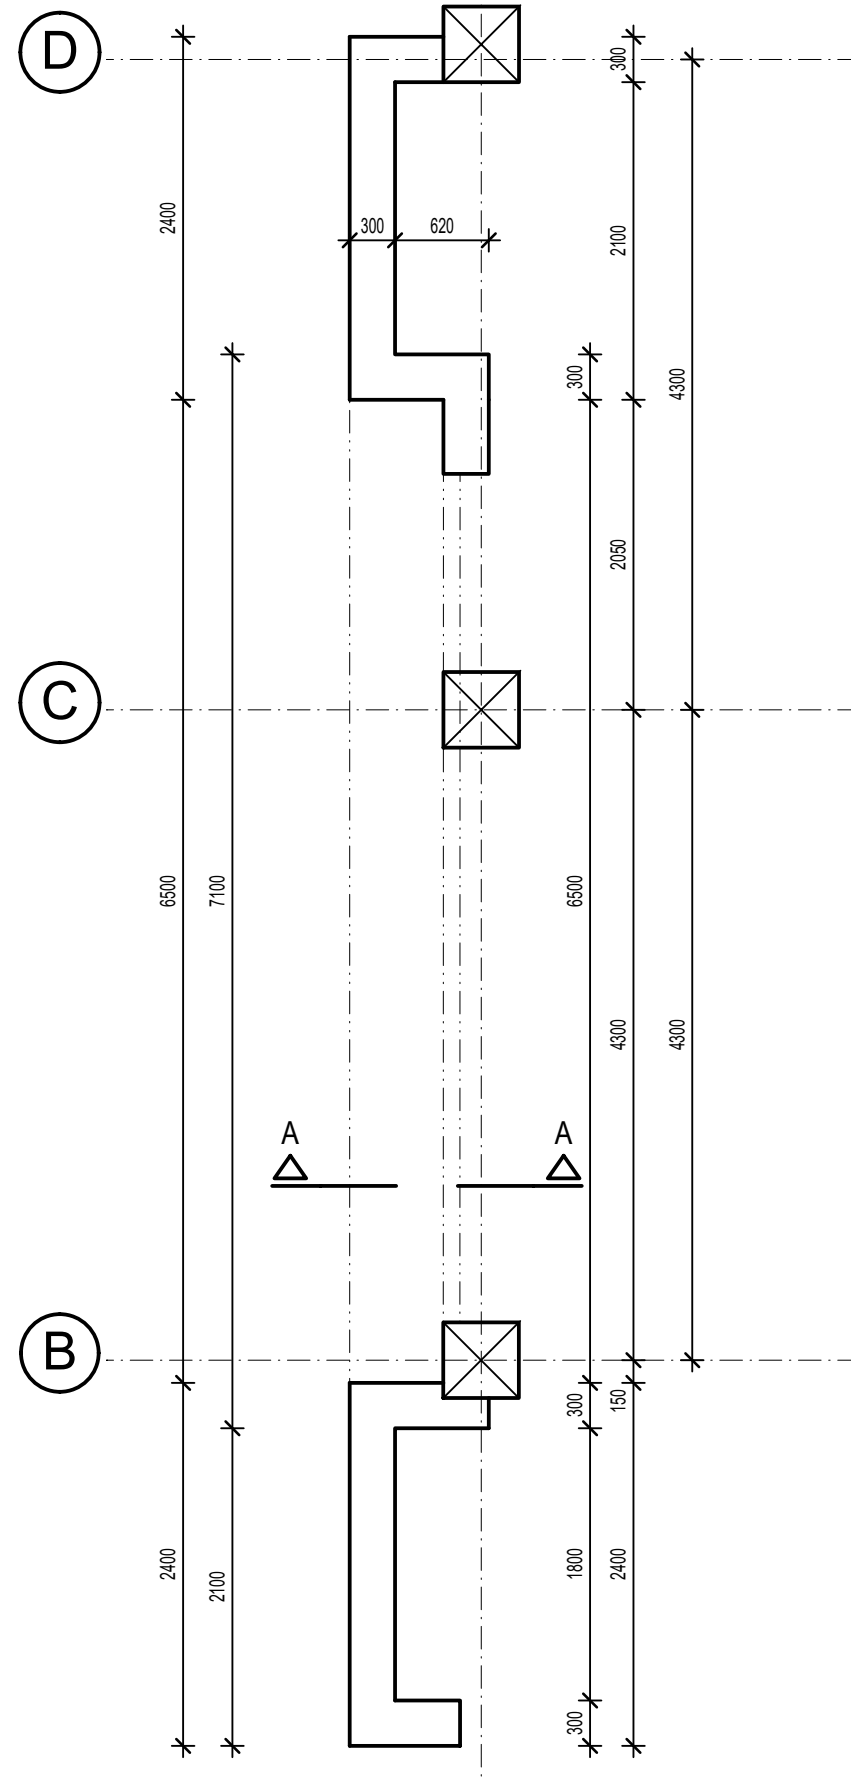

01

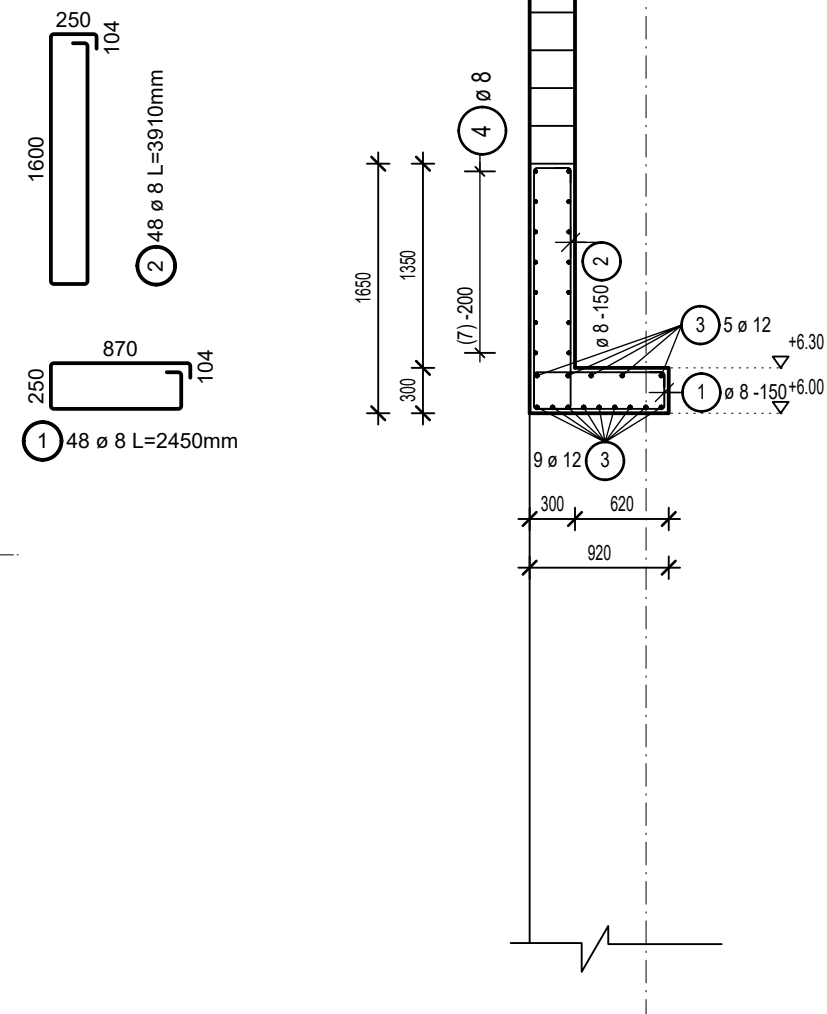


Výkaz výstuže

Pol.	Ks	Ø [mm]	Jednotl. délka [m]	Celková délka [m]	Hmotnost [kg]
1	48	8	2.45	117.60	46.45
2	48	8	3.91	187.68	74.13
3	14	12	7.02	98.28	87.27
4	14	8	7.02	98.28	38.82

Celková hmotnosť [kg] : 246.67

Oceľ : 10 505(R)
Betón : C25/30
krytie výstuže 25mm

STUPEŇ DOKUMENTÁCIE :		PSP / PROJEKT PRE STAVEBNÉ POVOLENIE /		DÁTUM:		01 / 2022	
PROFESIA :		STATIKA		SPRACOVATEĽ :		 SAURUS spol. s r.o., HLAVNÁ 847/45 ,059 21 SVIT, 0903/432 116, EMAIL: SAURUS@TECHSOFT.SK	
VYPRACOVAL:		Miroslav Janov					
NÁZOV STAVBY :		Zníženie energetickej náročnosti a zvýšenie efektívnosti vo výrobe ovocných produktov					
STAVEBNÝ OBJEKT :		SO 01 Objekt skladu výrobkov					
MIESTO STAVBY :		Prešovská 8, STARÁ LUBOVŇA					
INVESTOR		GAS Familia, s.r.o. Stará Lubovňa					
VÝKRES:		Výzstuž žb prievlaku MP2				MIERKA: 1:75,25 ČÍSLO VÝKRESU 1np-03 REV.	