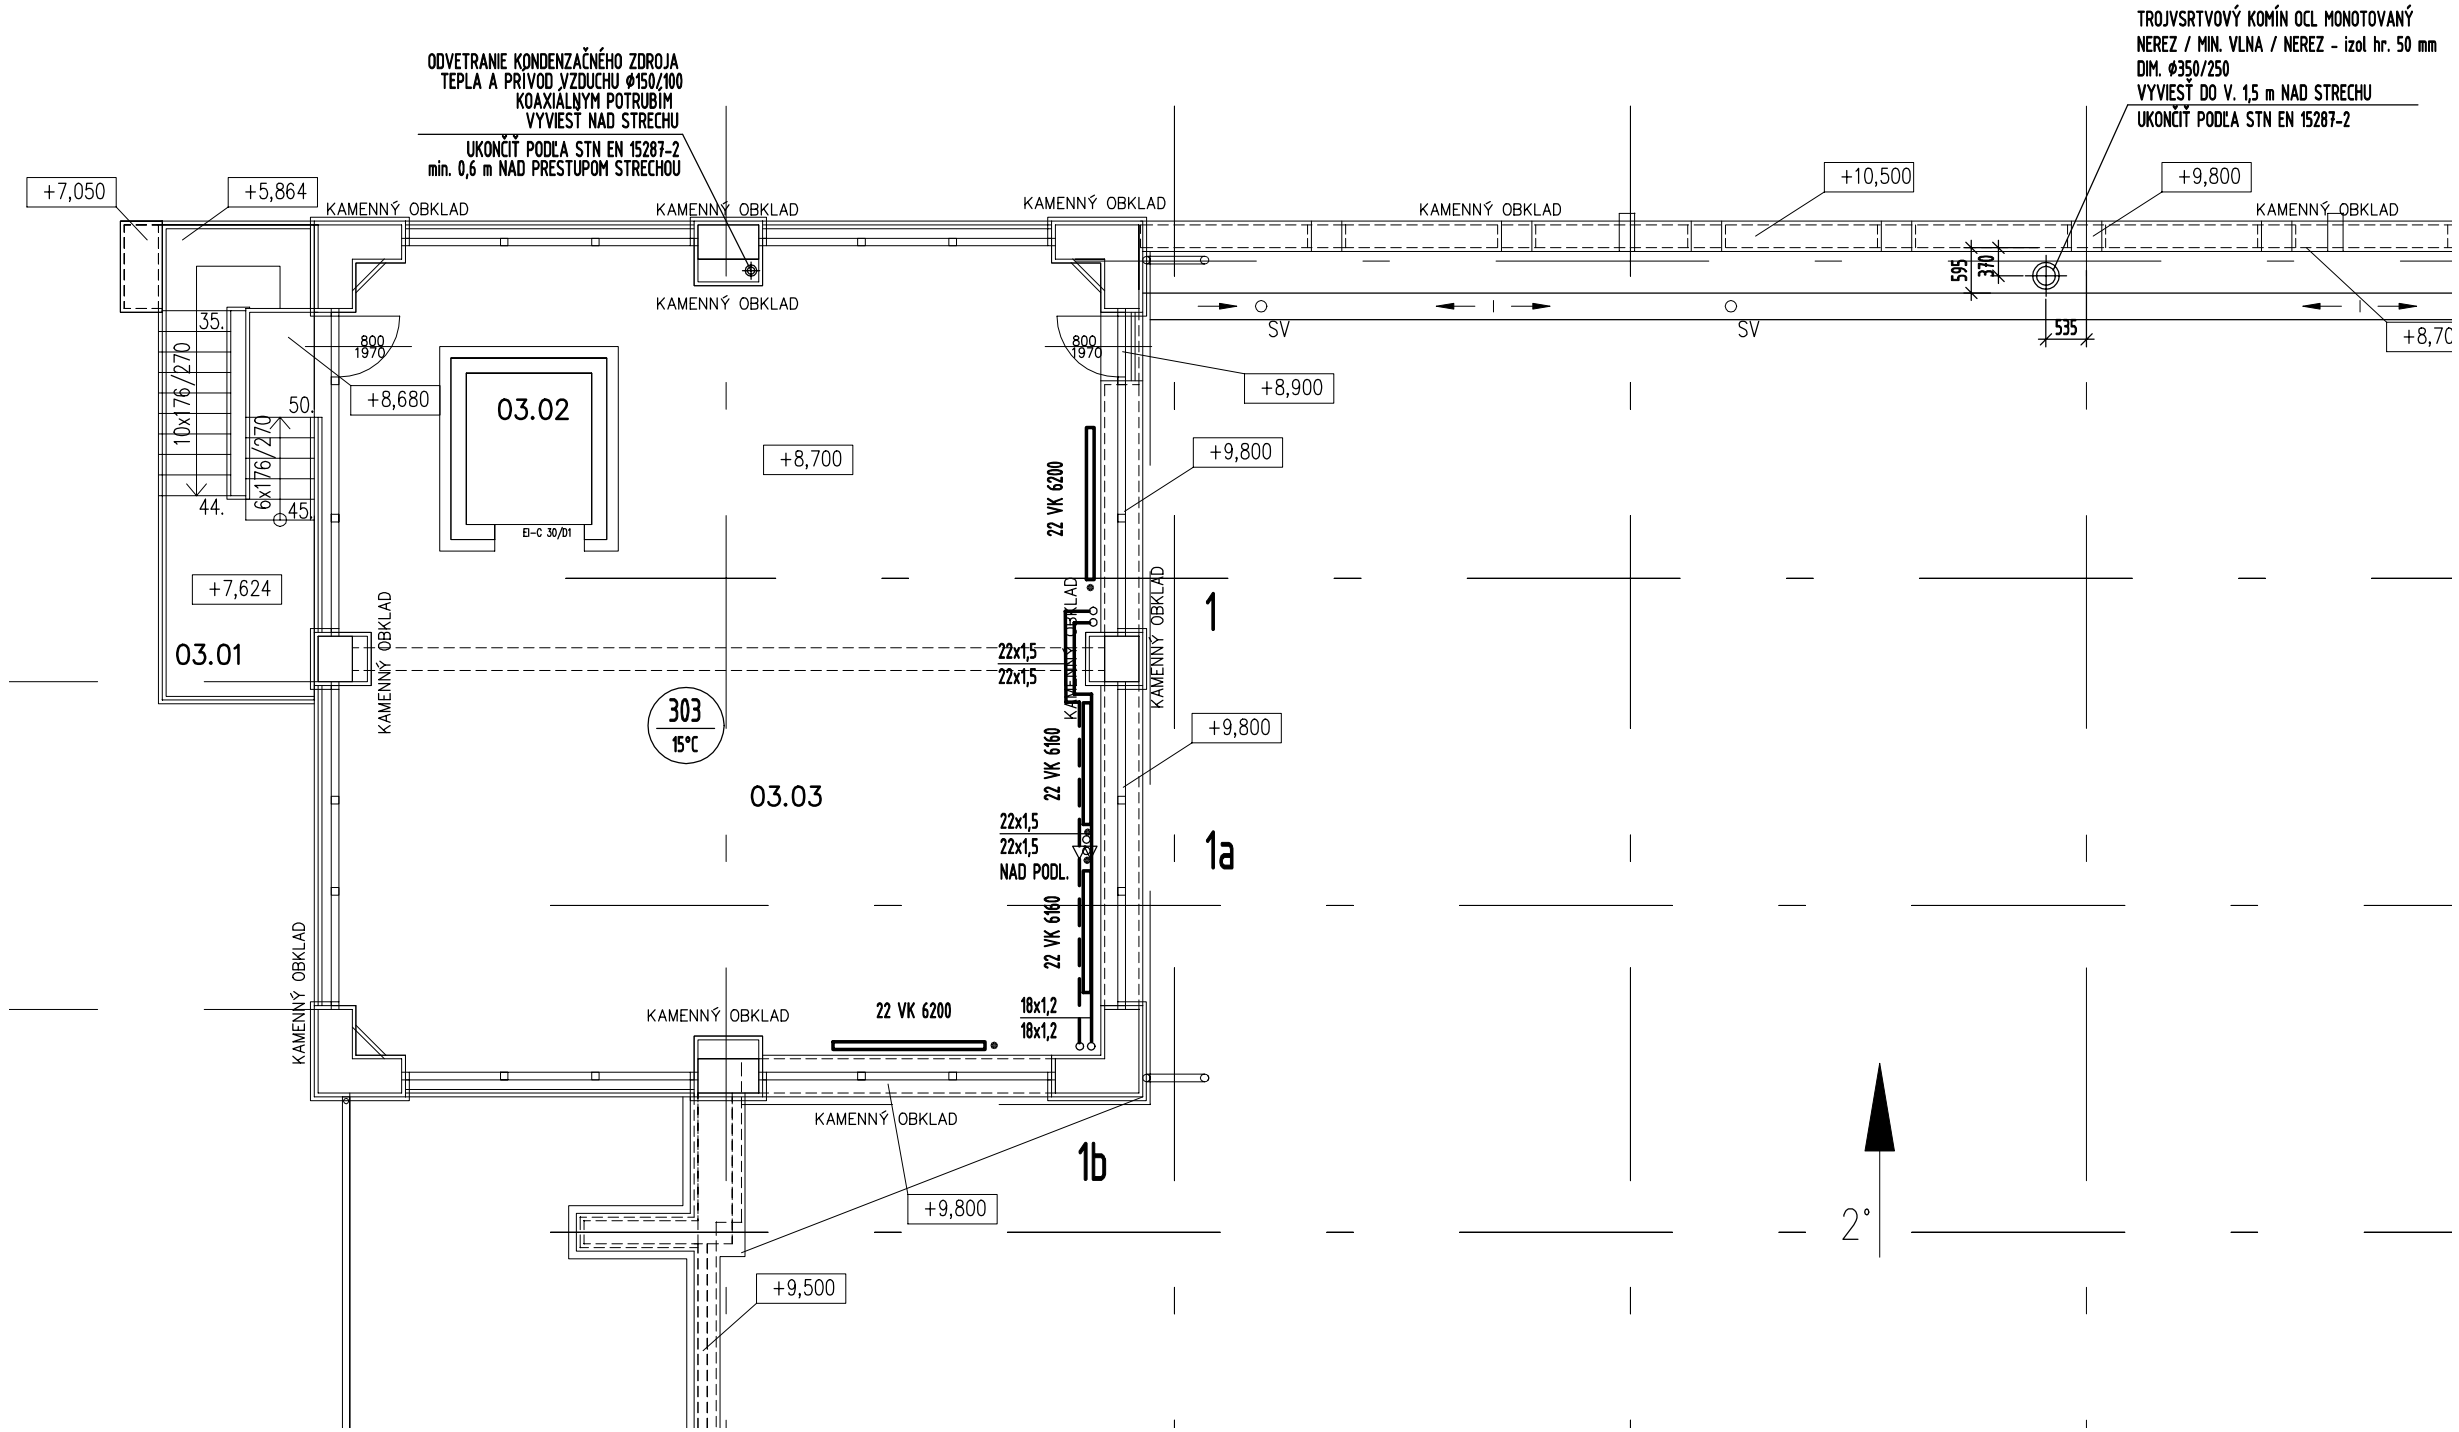

LEGENDA MIESTNOSTÍ

Č.M.	ÚČEL MIESTNOSTI	PLOCHA m2
02.01	EXTERIEROVÉ SCHODISKO	12,60
03.02	TERASA	110,00
03.03	VÝŤAH	03,30

LEGENDA

NA VÝKRESE č. 4

POZNÁMKY:

1. POTRUBIE V KOTOLNI - OCEĽ ZÁVITOVÁ BEŽNÁ 11 353.1 STN 42 5710, ZVÁRANÉ A ZÁVITOVÉ SPOJE
2. ROZVODY ÚK - NÍZKOLEGOVANÁ UHLÍKOVÁ OCEĽ 1.0034 (EN 10 305) ANTIKORÓZNA ÚPRAVA VONK. GALVANICKÝM POZNIKOM - SPÁJANÁ LISOVANÝMI TVAROVKAMI SÉRIE 24000
3. VYKUROVACIE MÉDIUM - VODA 70/55°C
4. VOĽNE VEDENÉ POTRUBIE SPÁDOVAŤ V SPÄTNOM SPÁDE 0,3%
5. DODRŽAŤ MIN. ROZOSTUPY ZÁVESOV PODĽA TABUĽKY
6. NAPOJENIE ZDROJA TEPLA NA KANALIZÁCIOU RIEŠI PROFESIA ZTI PODĽA STN EN 1717
7. NAPOJENIE ELEKTRO A MaR RIEŠI PROFESIA ELEKTRO A MaR

iz NÁSUVNÁ TRUBKOVÁ IZOLÁCIA TECHNICKÁ MINERÁLNA VLNA S OCHRANNOU FÓLIOU SPÁJANÁ LEPENÍM A SPONKAMI

PRESTUP PDK - UTESNIŤ PROTIPOŽIARNE

±0.000=533,30

-16°C

GEN. PROJEKTANT	MIKO - projekčná kancelária, Poprad	TZB Projekt Ing. Miroslav REŠETÁR teória a technika prostredia budov Moyzesova 2809/19 058 01 Poprad tzbprojekt@tzbprojekt.eu www.tzbprojekt.eu	
PROJEKTANT	Ing. Rešetár		
KRESLIL	Ing. Rešetár		
INVESTOR	GAS Familia, s. r. o., Prešovská 8, STARÁ LUBOVŇA		
MIESTO STAVBY	Prešovská 8, STARÁ LUBOVŇA		
STAVBA	Zníženie energetickej náročnosti a zvýšenie efektívnosti vo výrobe ovocných produktov	DÁTUM	I./2022
		STUPEŇ	
		FORMÁT	A3
ČASŤ	101.4 - VYKUROVANIE	MIERKA	Č. VÝKRESU
VÝKRES	PôDORYS 3. NP NA +8,700	1:100	3

© REŠETÁR