


▼ Pohled jižní1

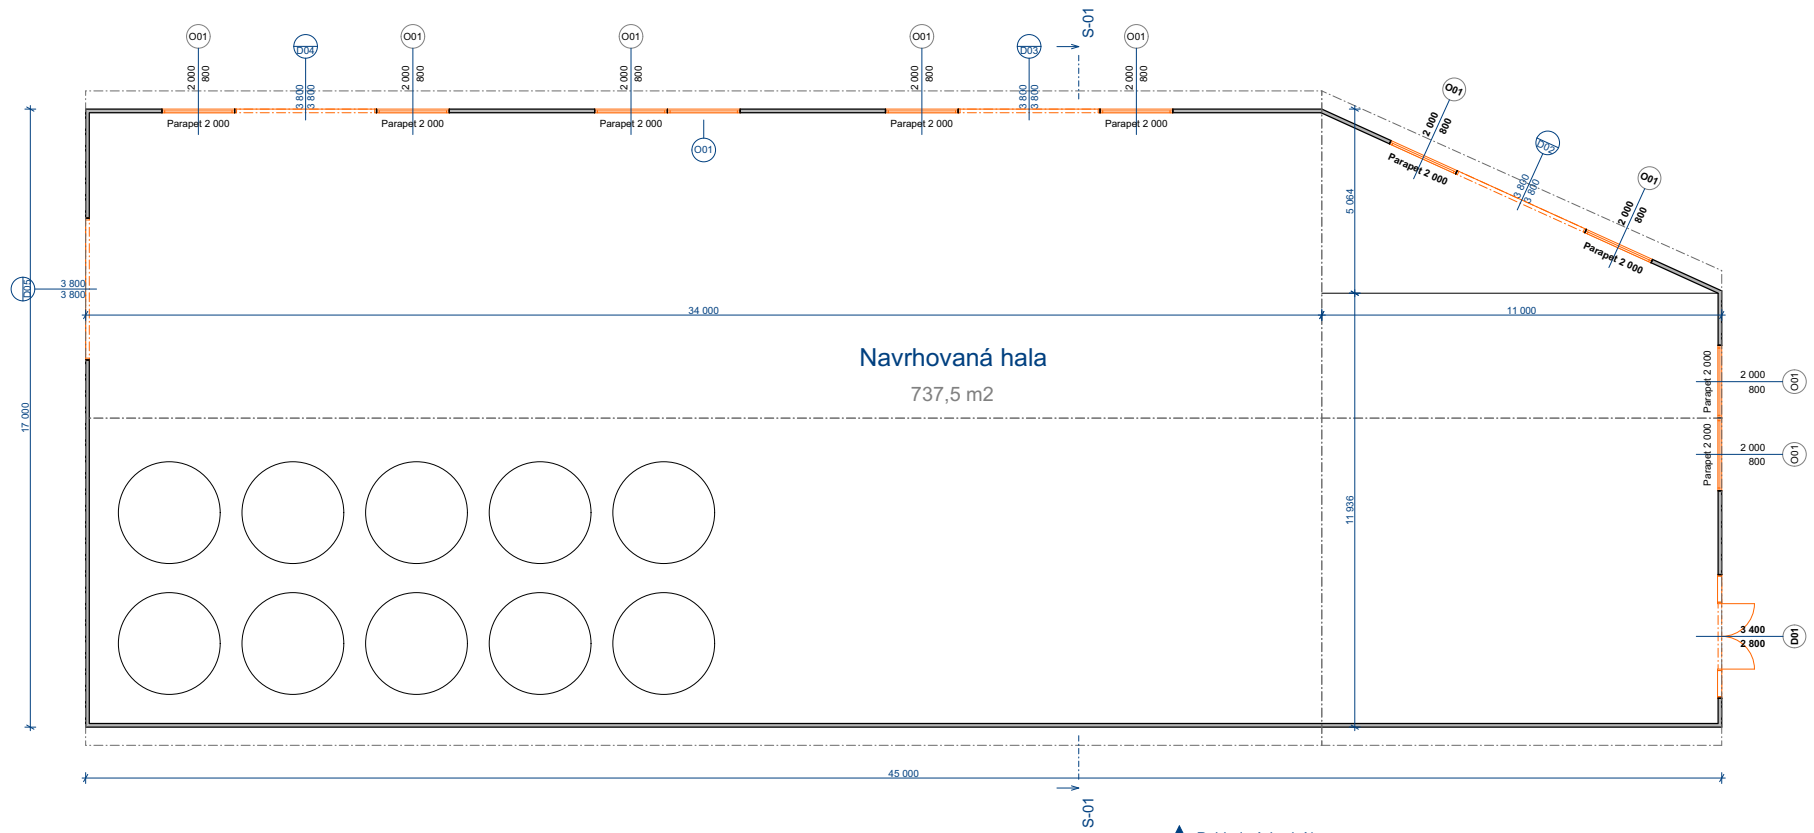

▼ Pohled západní1

▲ Pohled severní1

▲ Pohled východní1

Navrhovaná hala
737,5 m²

