


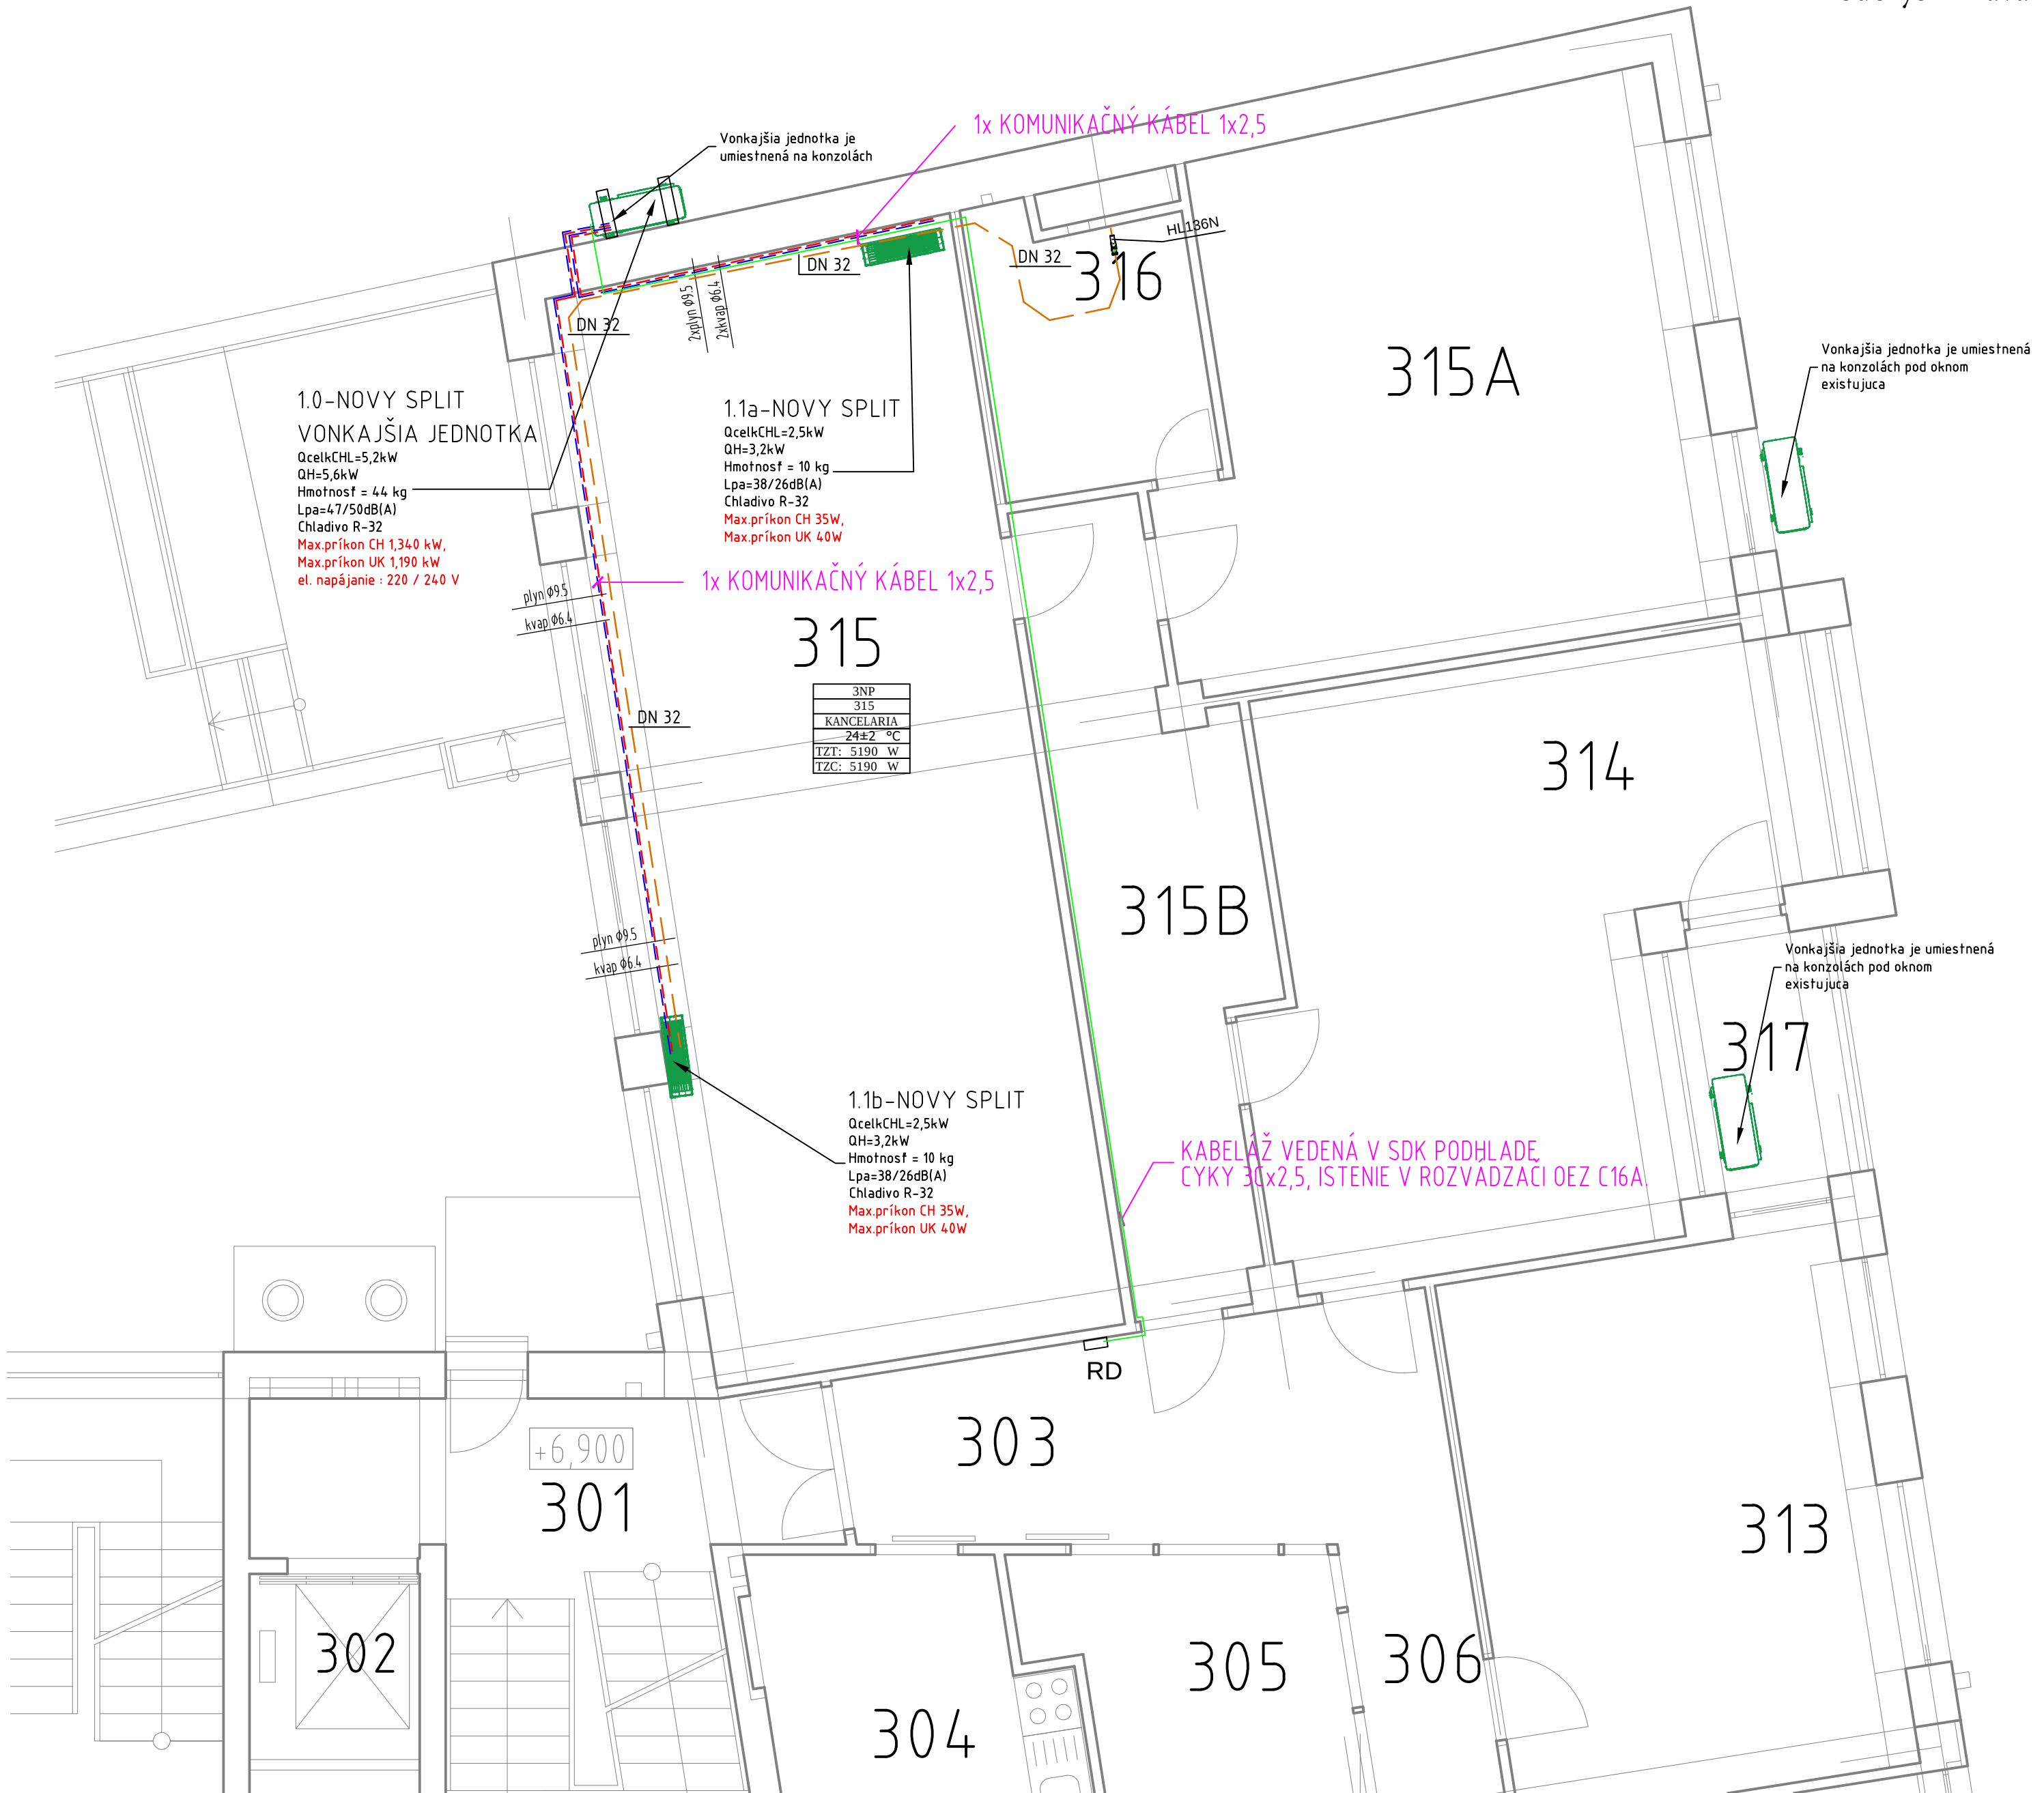

LEGENDA JEDNOTKY:


- NÁSTENNÁ CHLADIACA JEDNOTKA
....2ks
- VONKAJŠIA CHLADIACA JEDNOTKA
....1ks
- RD - ROZVÁDZAČ

LEGENDA POTRUBÍ:

- SPLIT SYSTÉM KVAPALINA - MEDENÉ POTRUBIA
PREDIZOLOVANÉ POD STROPOM V PODHLADE
- SPLIT SYSTÉM PLYN - MEDENÉ POTRUBIA
PREDIZOLOVANÉ POD STROPOM V PODHLADE
- POTRUBIE NA ODVOD KONDENZÁTU - HT PP

POZNÁMKY:

- UMIESTNENIE ZARIADENÍ VÝŠKOVO PRISPOBIŤ EXISTUJÚCIM ROZVODOM A ZARIADENIAM
- NAPOJENIE KLIMATIZAČNEJ JEDNOTKY USKUTOČNIŤ A PRISPOBIŤ EXISTUJÚCIM ROZVODOM, PRÍPOJKY PŘEVIESŤ Z RÚR MEDENÝCH,NAPOJENIE VÝMENNÍKOV PANCIEROVÝMI HADIČAMI
- ZARIADENIA OPATRIŤ STÍTKAMI

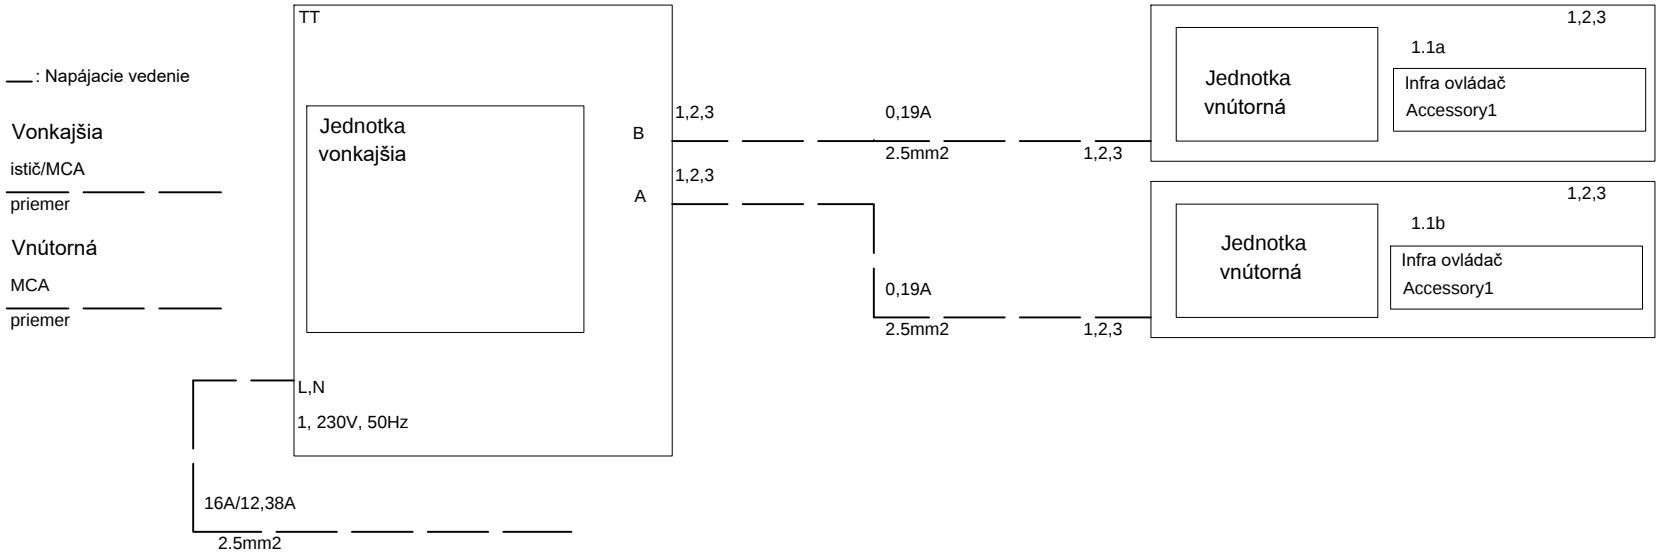

aktualizácia: Nov 18, 2018

OBJEDNÁVATEL: Všeobecná zdravotná poisťovňa, a.s.	Ing. Dušan Pajerský Kľakovská 882/23, 966 81 Žarnovica	
Panónska cesta 2		
85104 Bratislava - mestská časť Petržalka		
POBOČKA: TRNAVA, Halenárska 7434/22		
OKRES: TRNAVA		
KRAJ: TRNAVSKÝ		
HLAVNÝ PROJEKTANT STAVBY:	ZODPOV.PROJEKTANT PROFESIE:	PROFESIA:
	Ing. Dušan Pajerský	CHLADENIE A KLIMATIZÁCIA
		VÝKRES VYPRACOVAL:
		Ing. Dušan Pajerský
		FORMÁT:
		4 x A4
		DATUM:
		09.2018
		STUPEN DOKUM:
		PROJEKT STAVBY
		ČÍSLO ZAKAZKY:
		VŠZP/01_2018
		MIERKA:
		1: 50
		ČÍSLO VÝKRESU:
		CH01

OBSAH VÝKRESU: PODORYS PODLAŽIA

