


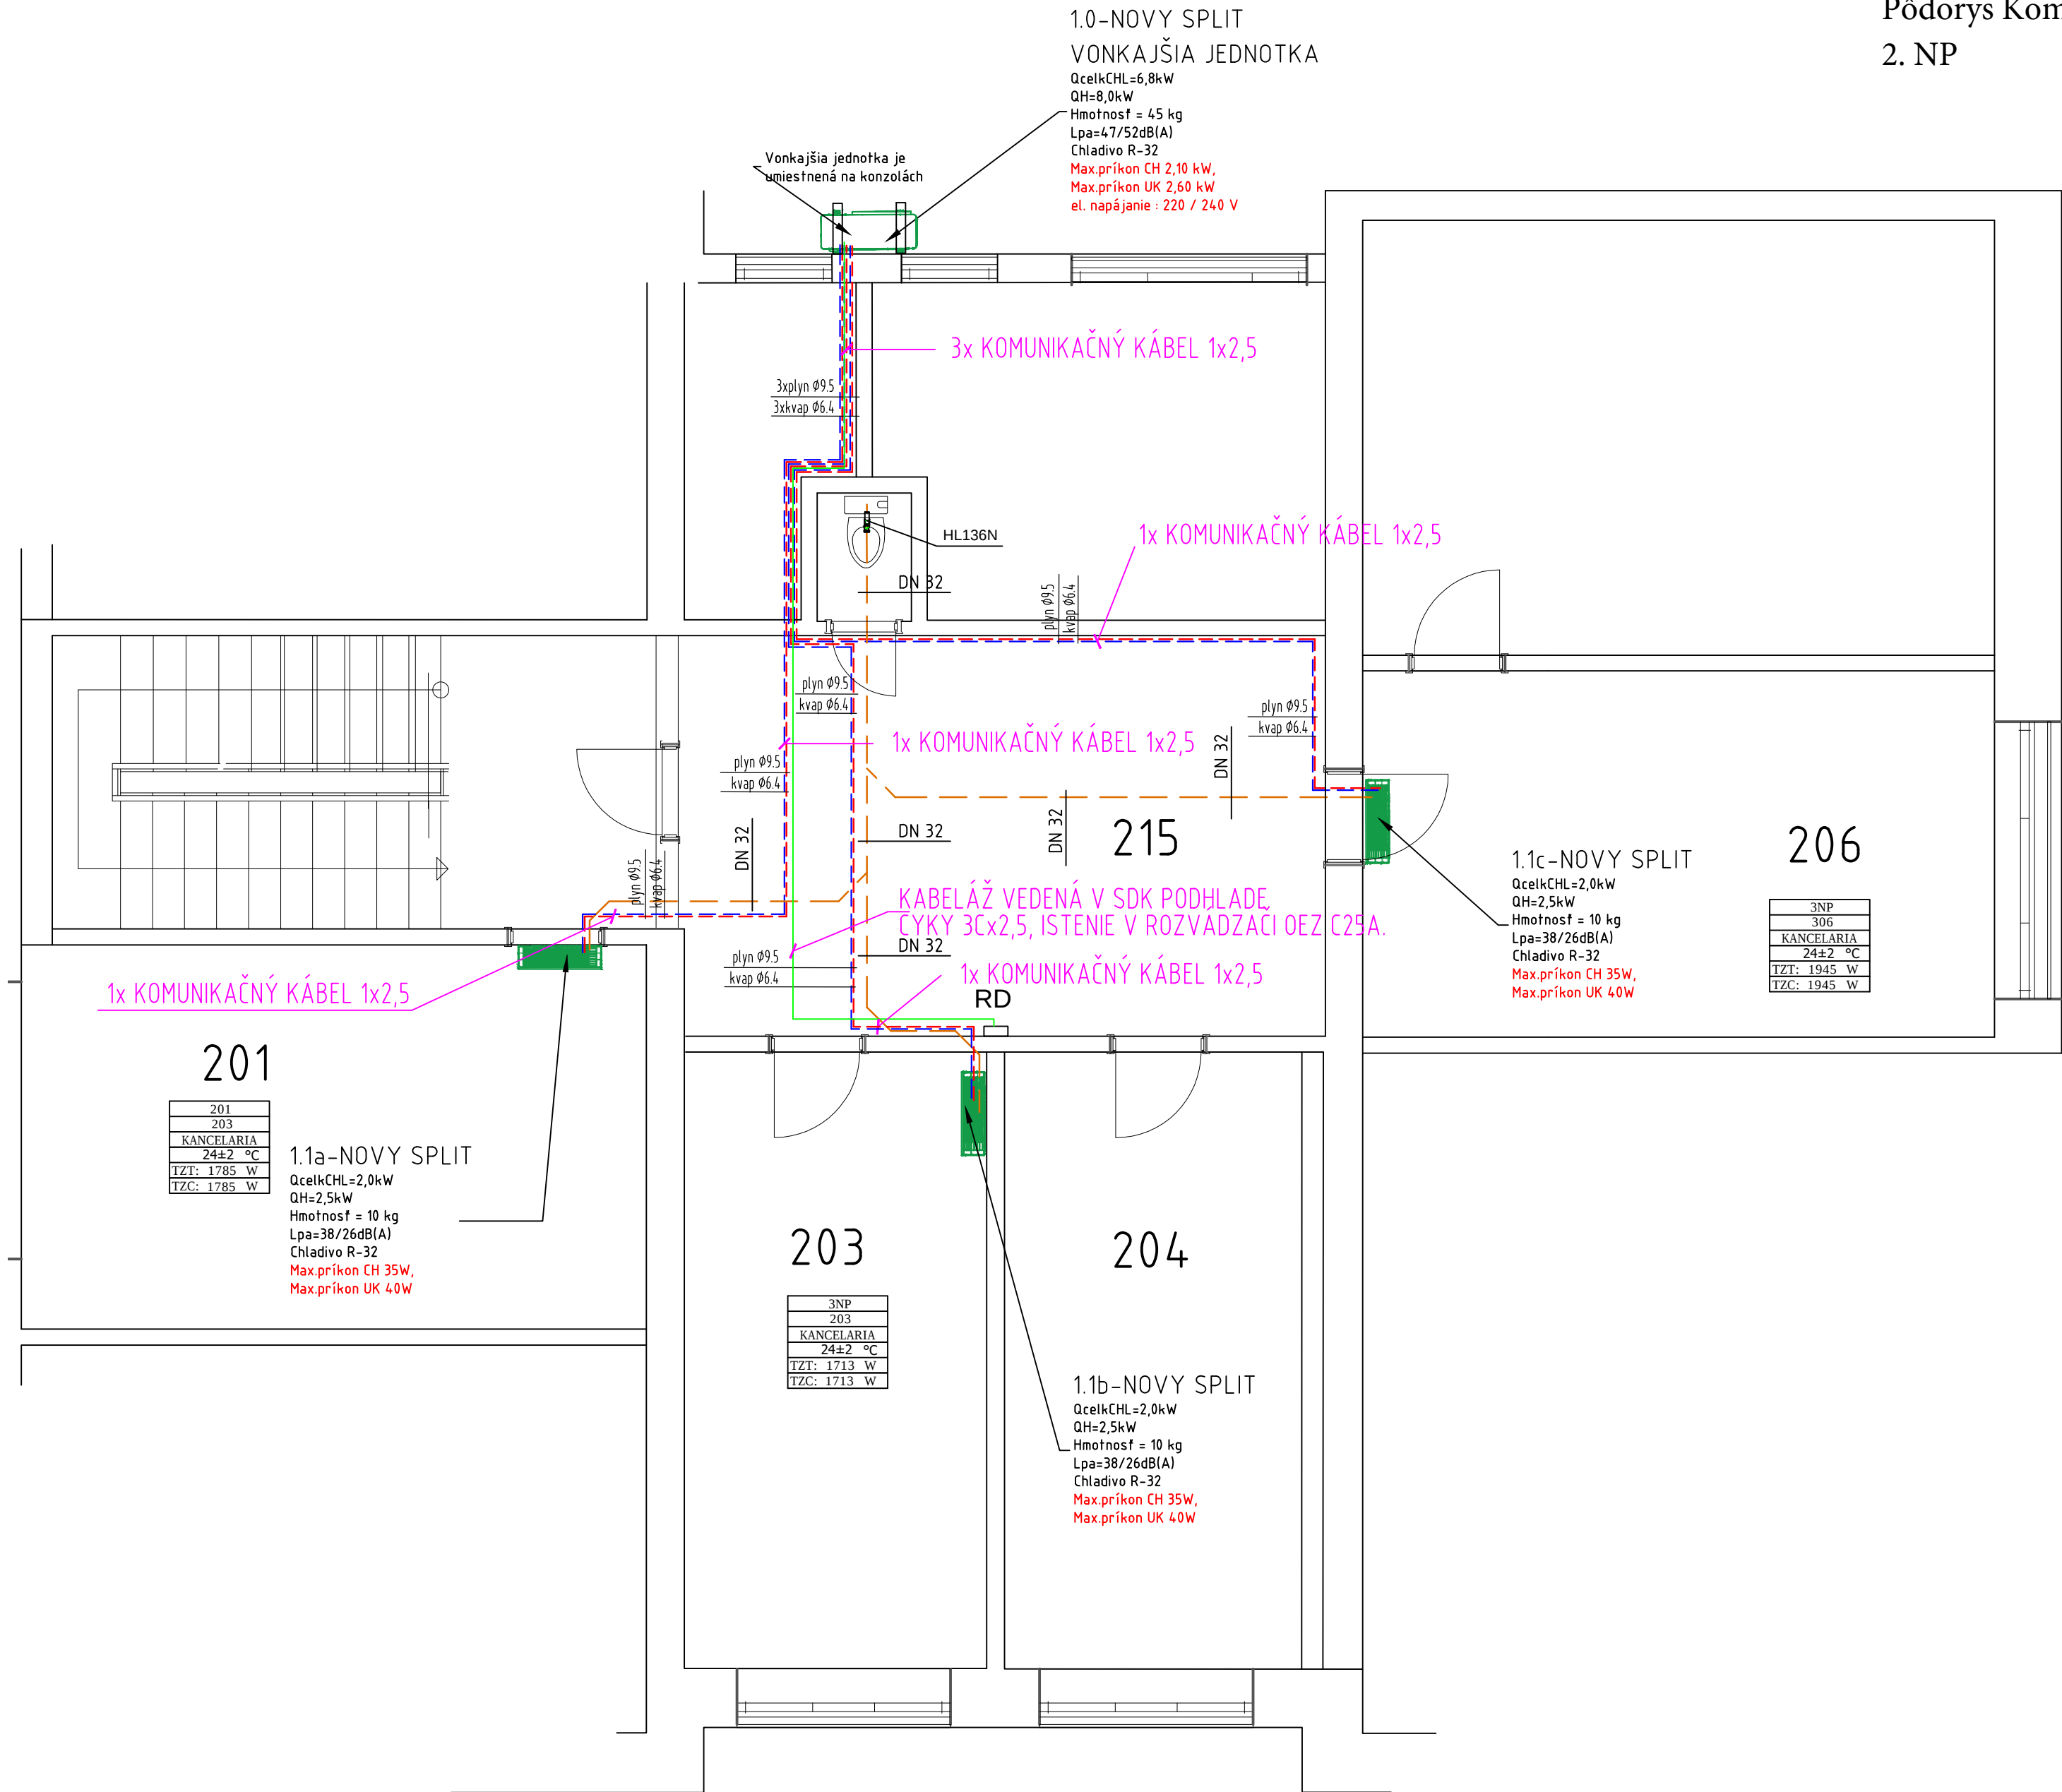

LEGENDA JEDNOTKY:



-  NÁSTENNÁ CHLADIACA JEDNOTKA
.....3ks
-  VONKAJŠIA CHLADIACA JEDNOTKA
.....1ks
-  RD - ROZVÁDZAČ

LEGENDA POTRUBÍ:

-  SPLIT SYSTÉM KVAPALINA - MEDENÉ POTRUBIA POD STROPOM V PODHLADE
-  SPLIT SYSTÉM PLYN - MEDENÉ POTRUBIA POD STROPOM V PODHLADE
-  POTRUBIE NA ODVOD KONDENZÁTU - HT PP

POZNÁMKY:

- UMIESTNENIE ZARIADENÍ VÝŠKOVO PRISPOBIŤ EXISTUJÚCIM ROZVODOM A ZARIADENIAM
- NAPOJENIE KLIMATIZAČNEJ JEDNOTKY USKUTOČNIŤ A PRISPOBIŤ EXISTUJÚCIM ROZVODOM, PRÍPOJKY PŘEVIESŤ Z RÚR MEDENÝCH, NAPOJENIE VÝMENNÍKOV PANCIEROVÝMI HADICAMI
- ZARIADENIA OPATRIŤ ŠTÍTKAMI

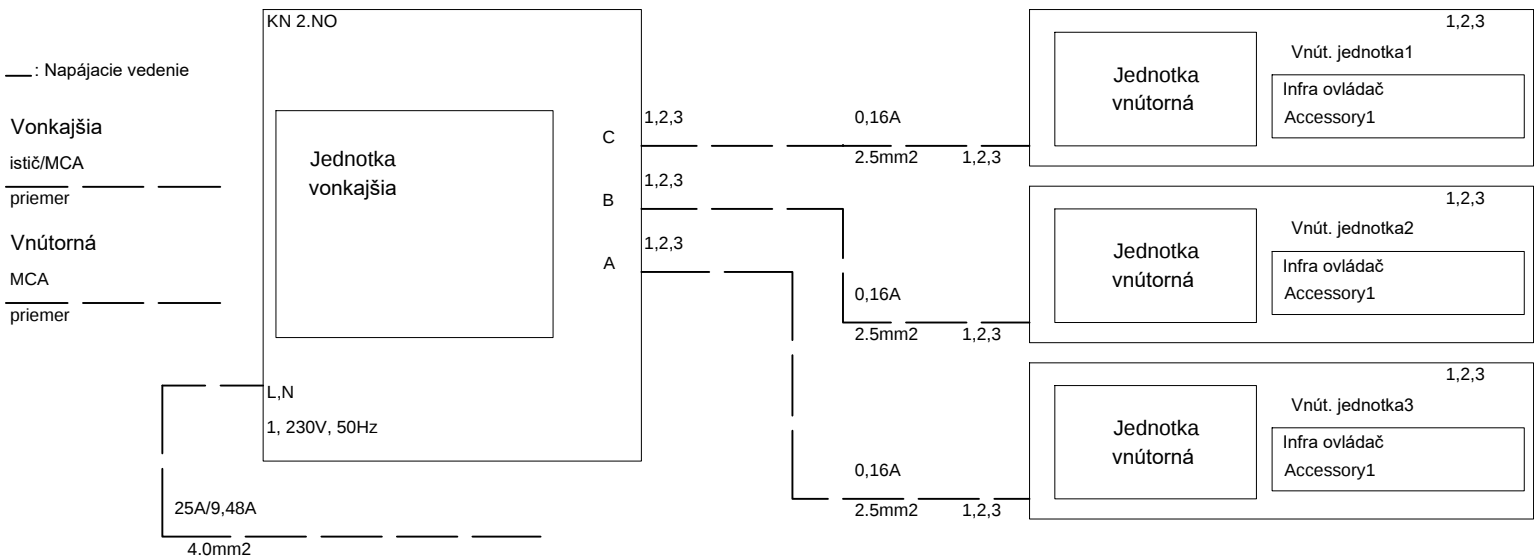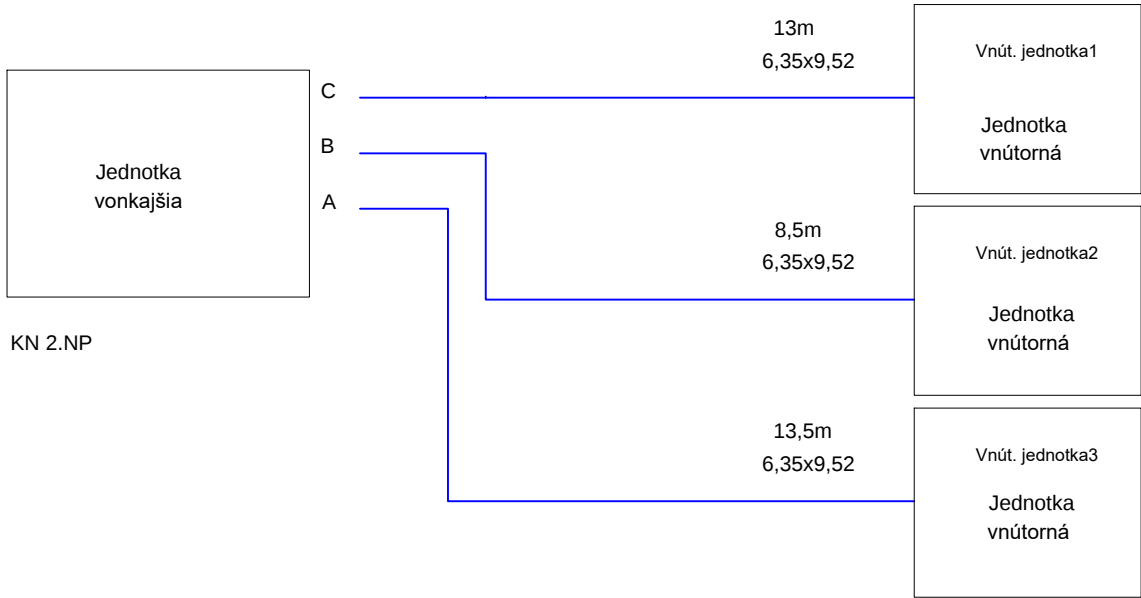

aktualizácia: Nov 18, 2018

OBJEDNÁVATEĽ: Všeobecná zdravotná poisťovňa, a.s.		Ing. Dušan Pajerský Kľakovská 882/23, 966 81 Žarnovica			
Panónska cesta 2					
851 04 Bratislava - mestská časť Petržalka					
POBOČKA:	KOMÁRNO, Malá Jarková 2942/18				
OKRES:	KOMÁRNO				
KRAJ:	NITRIANSKY				
HLAVNÝ PROJEKTANT STAVBY:	ZODPOV.PROJEKTANT PROFESIE:	PROFESIA:	VÝKRES VYPRACOVAL:		
	Ing. Dušan Pajerský	CHLADENIE A KLIMATIZÁCIA	Ing. Dušan Pajerský		
Návrh jednotiek klimatizácie			FORMAT:	4 x A4	
			DATUM:	09.2018	
			STUPEN DOKUM:	PROJEKT STAVBY	
			ČÍSLO ZÁKAZKY:	VŠZP/03_2018	
			MIERKA:	1 : 50	
OBSAH VÝKRESU:	PODORYS PODLAŽIA 2NP		ČÍSLO VÝKRESU:	CH01	