
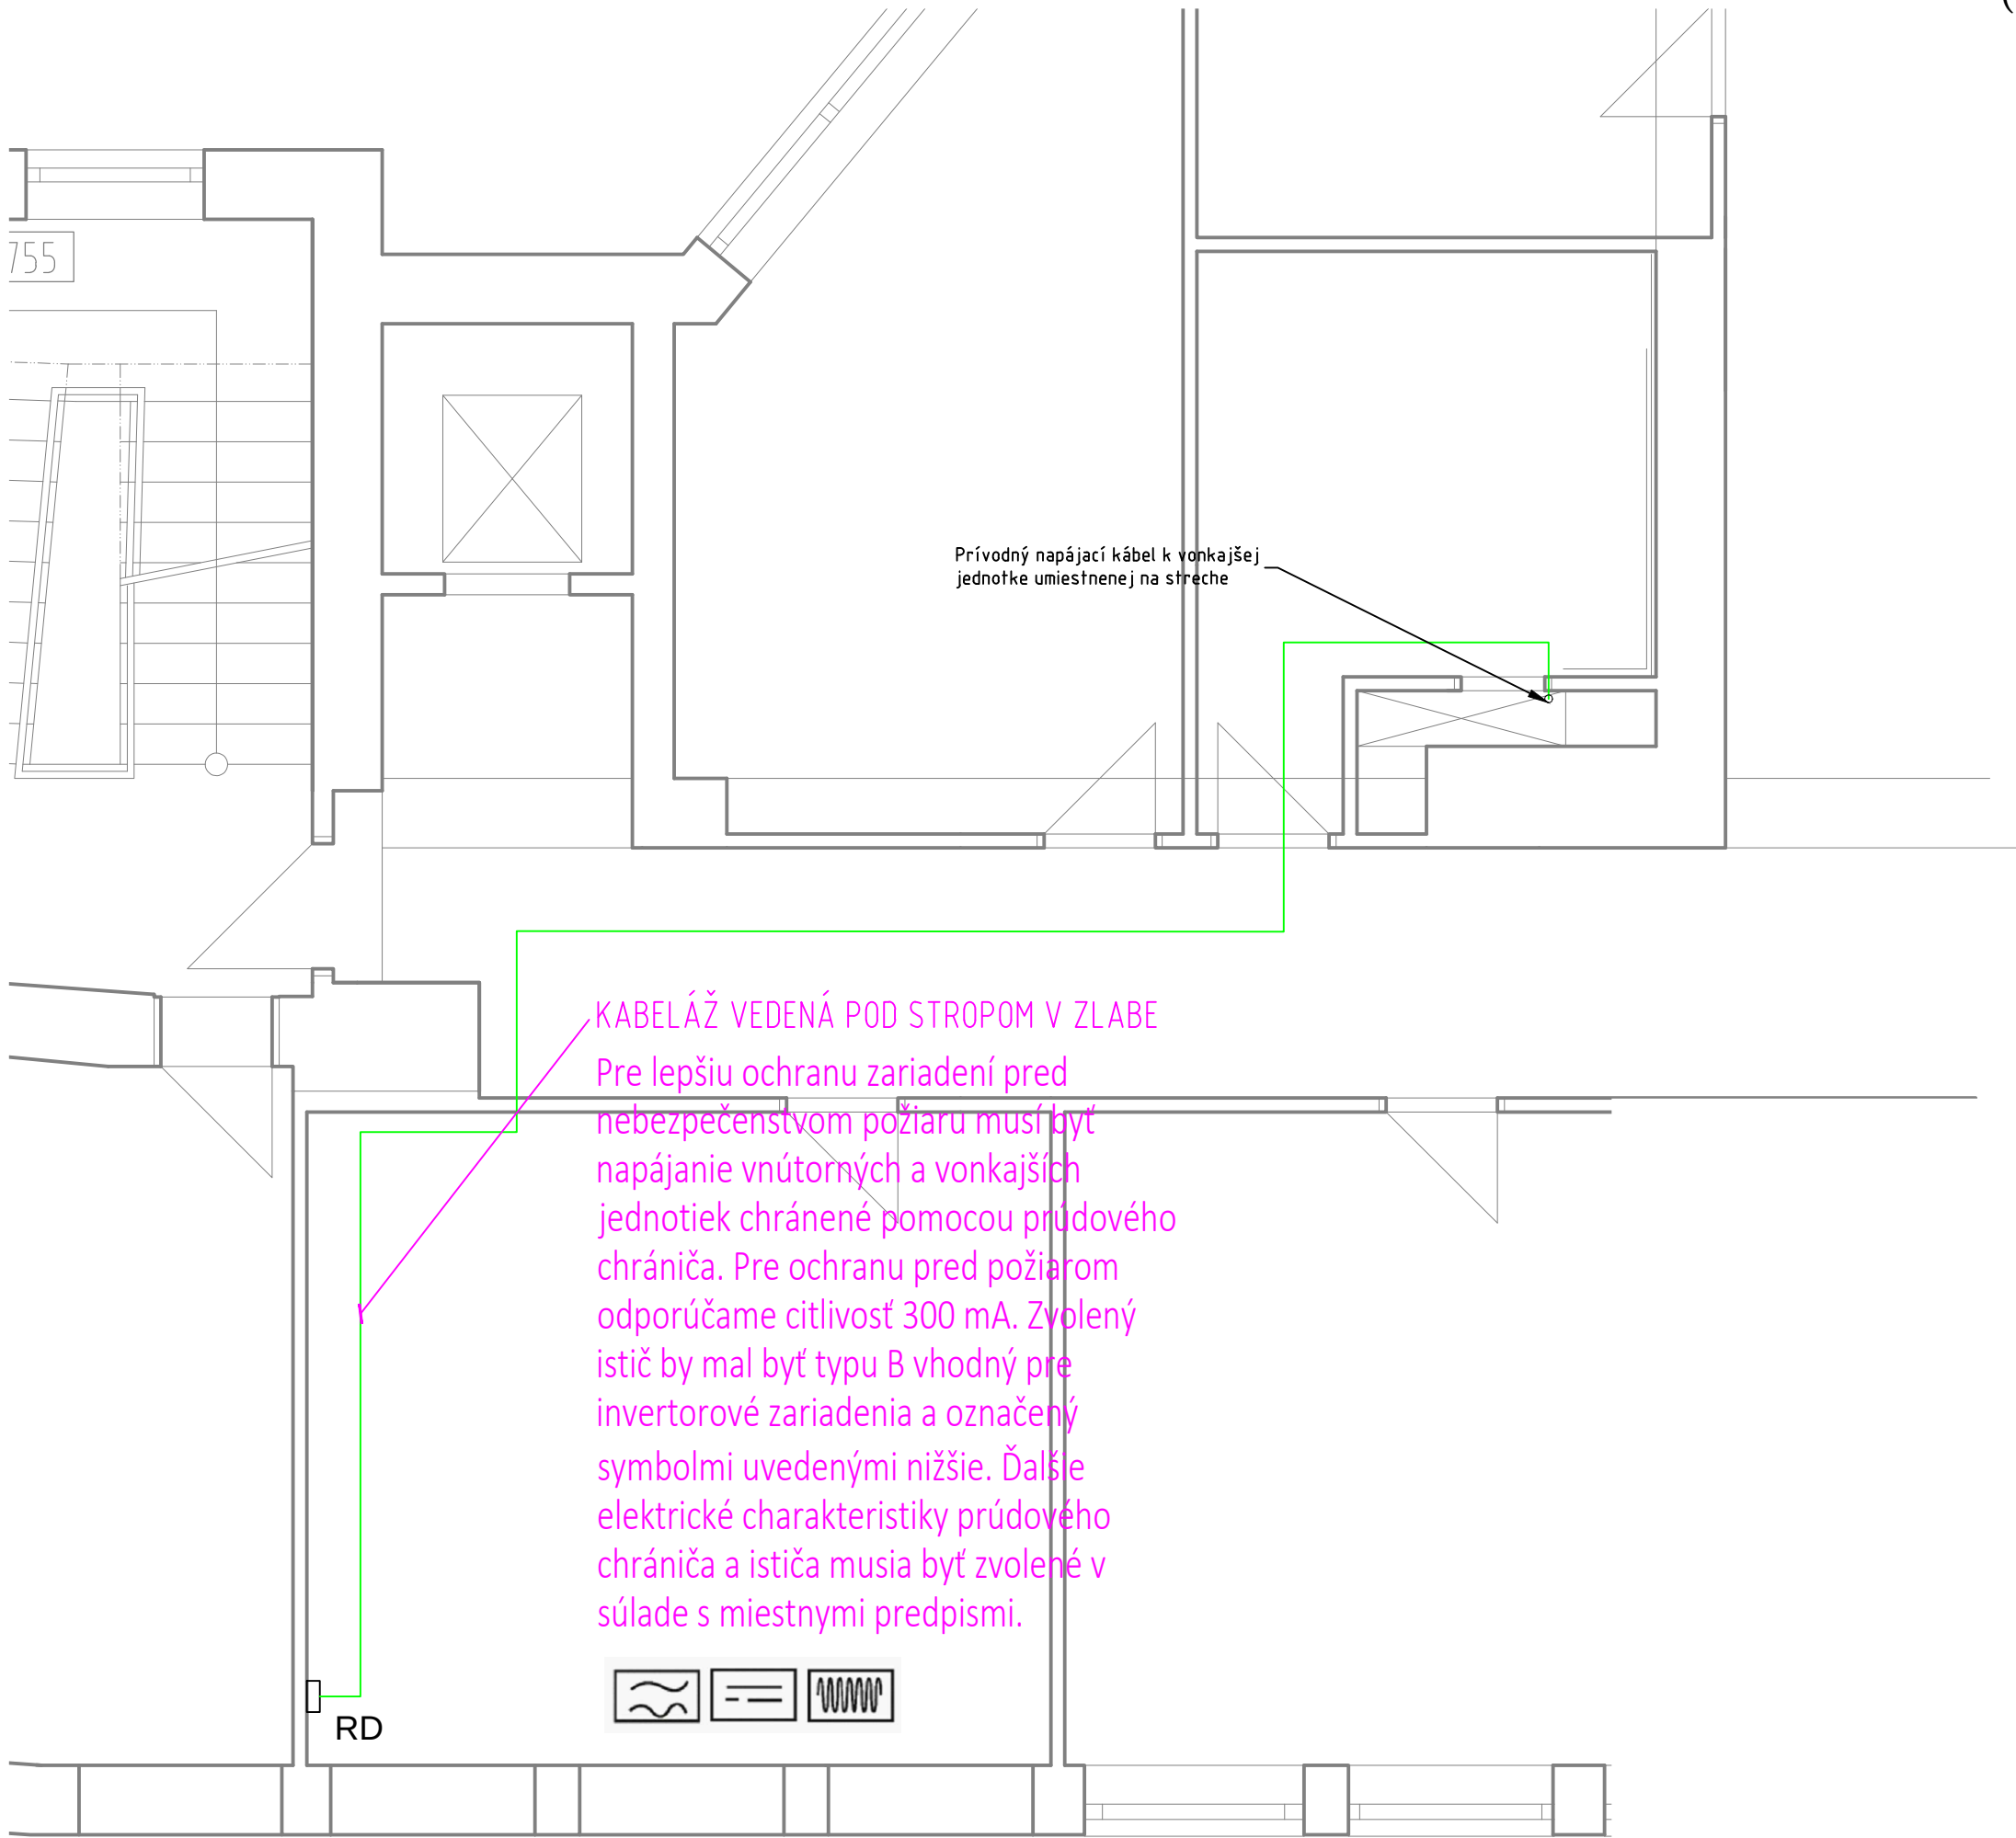
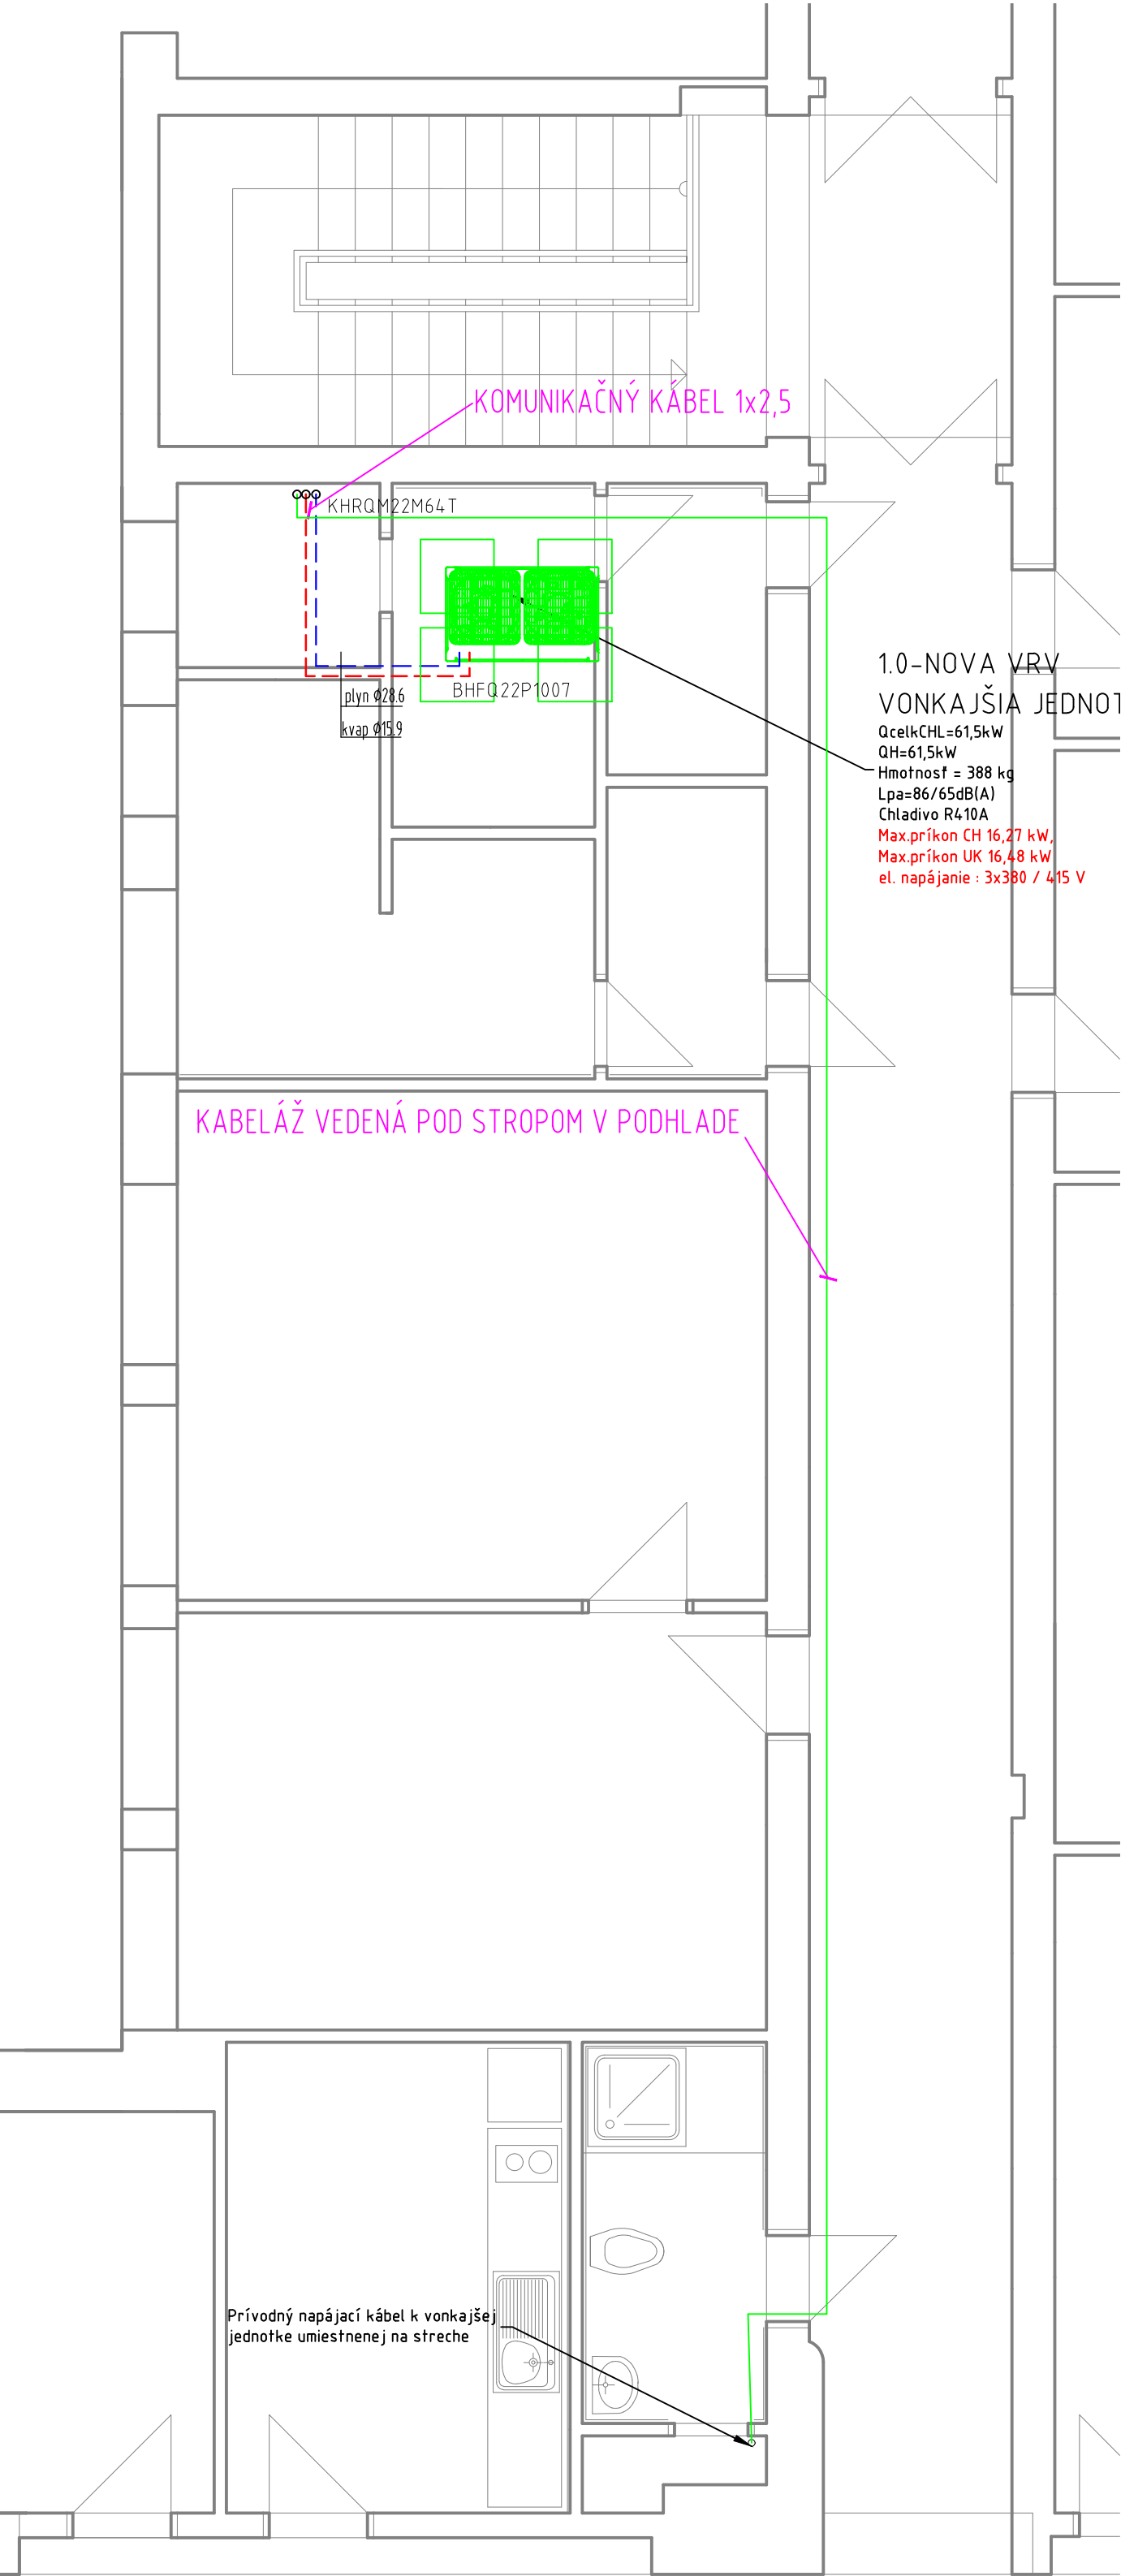


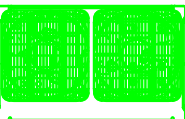

LEGENDA JEDNOTKY:

-  VONKAJŠIA CHLADIACA JEDNOTKA VRV NA STRECHE1ks
-  RD - ROZVÁDZAČ

LEGENDA POTRUBÍ:

-  VRV SYSTÉM KVAPALINA - MEDENÉ POTRUBIA VEDENÉ PO STRECHE
-  VRV SYSTÉM PLYN - MEDENÉ POTRUBIA VEDENÉ PO STRECHE
-  POTRUBIE NA ODVOD KONDENZÁTU - HT PP

POZNÁMKY:

- UMIESTNENIE ZARIADENÍ VÝŠKOVO PRISPOSOBIŤ EXISTUJÚCIM ROZVODOM A ZARIADENIAM
- NAPOJENIE KLIMATIZAČNEJ JEDNOTKY USKUTOČNIŤ A PRISPOSOBIŤ EXISTUJÚCIM ROZVODOM, PRÍPOJKY PREVIESŤ Z RÚR MEDENÝCH, NAPOJENIE VÝMENNÍKOV PANCIEROVÝMI HADIČAMI
- ZARIADENIA OPATRIŤ ŠTÍTKAMI

aktualizácia: Nov 18, 2018

OBJEDNÁVATEĽ: Všeobecná zdravotná poisťovňa, a.s.		Ing. Dušan Pajerský Kľakovská 882/23, 966 81 Žarnovica	
Panónska cesta 2			
851 04 Bratislava - mestská časť Petržalka			
POBOČKA: BRATISLAVA, Ondavská 3			
OKRES: BRATISLAVA		PROFESIA:	VÝKRES VYPRACOVAL:
KRAJ: BRATISLAVSKÝ			
HLAVNÝ PROJEKTANT STAVBY:	ZODPOV. PROJEKTANT PROFESIE:		
	Ing. Dušan Pajerský	CHLADENIE A KLIMATIZÁCIA	Ing. Dušan Pajerský
Návrh jednotiek klimatizácie		FORMÁT:	6 x A4
		DATUM:	09.2018
		STUPEN DOKUM:	PROJEKT STAVBY
		ČÍSLO ZAKAZKY:	VŠZP/19_20_2018
		MIERKA:	1:50
OBSAH VÝKRESU: PODORYS PRÍZEMIA A STRECHY		ČÍSLO VÝKRESU:	CH03