


LEGENDA JEDNOTKY:

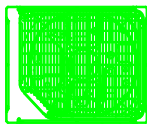


VONKAJŠIA CHLADIACA JEDNOTKA
VRV NA STRECHE1ks

LEGENDA POTRUBÍ:

- VRV SYSTÉM KVAPALINA - MEDENÉ POTRUBIA
VEDENÉ PO STRECHE
- VRV SYSTÉM PLYN - MEDENÉ POTRUBIA
VEDENÉ PO STRECHE
- POTRUBIE NA ODVOD KONDENZÁTU - HT PP

POZNÁMKY:

- UMIESTNENIE ZARIADENÍ VÝŠKOVO PRISPOBIŤ EXISTUJÚCIM ROZVODOM
A ZARIADENIAM
- NAPOJENIE KLIMATIZAČNEJ JEDNOTKY USKUTOČNIŤ A PRISPOBIŤ EXISTUJÚCIM
ROZVODOM, PRÍPOJKY PREVIESŤ Z RÚR MEDENÝCH,NAPOJENIE VÝMENNÍKOV
PANCIEROVÝMI HADIČAMI
- ZARIADENIA OPATRIŤ ŠTÍTKAMI

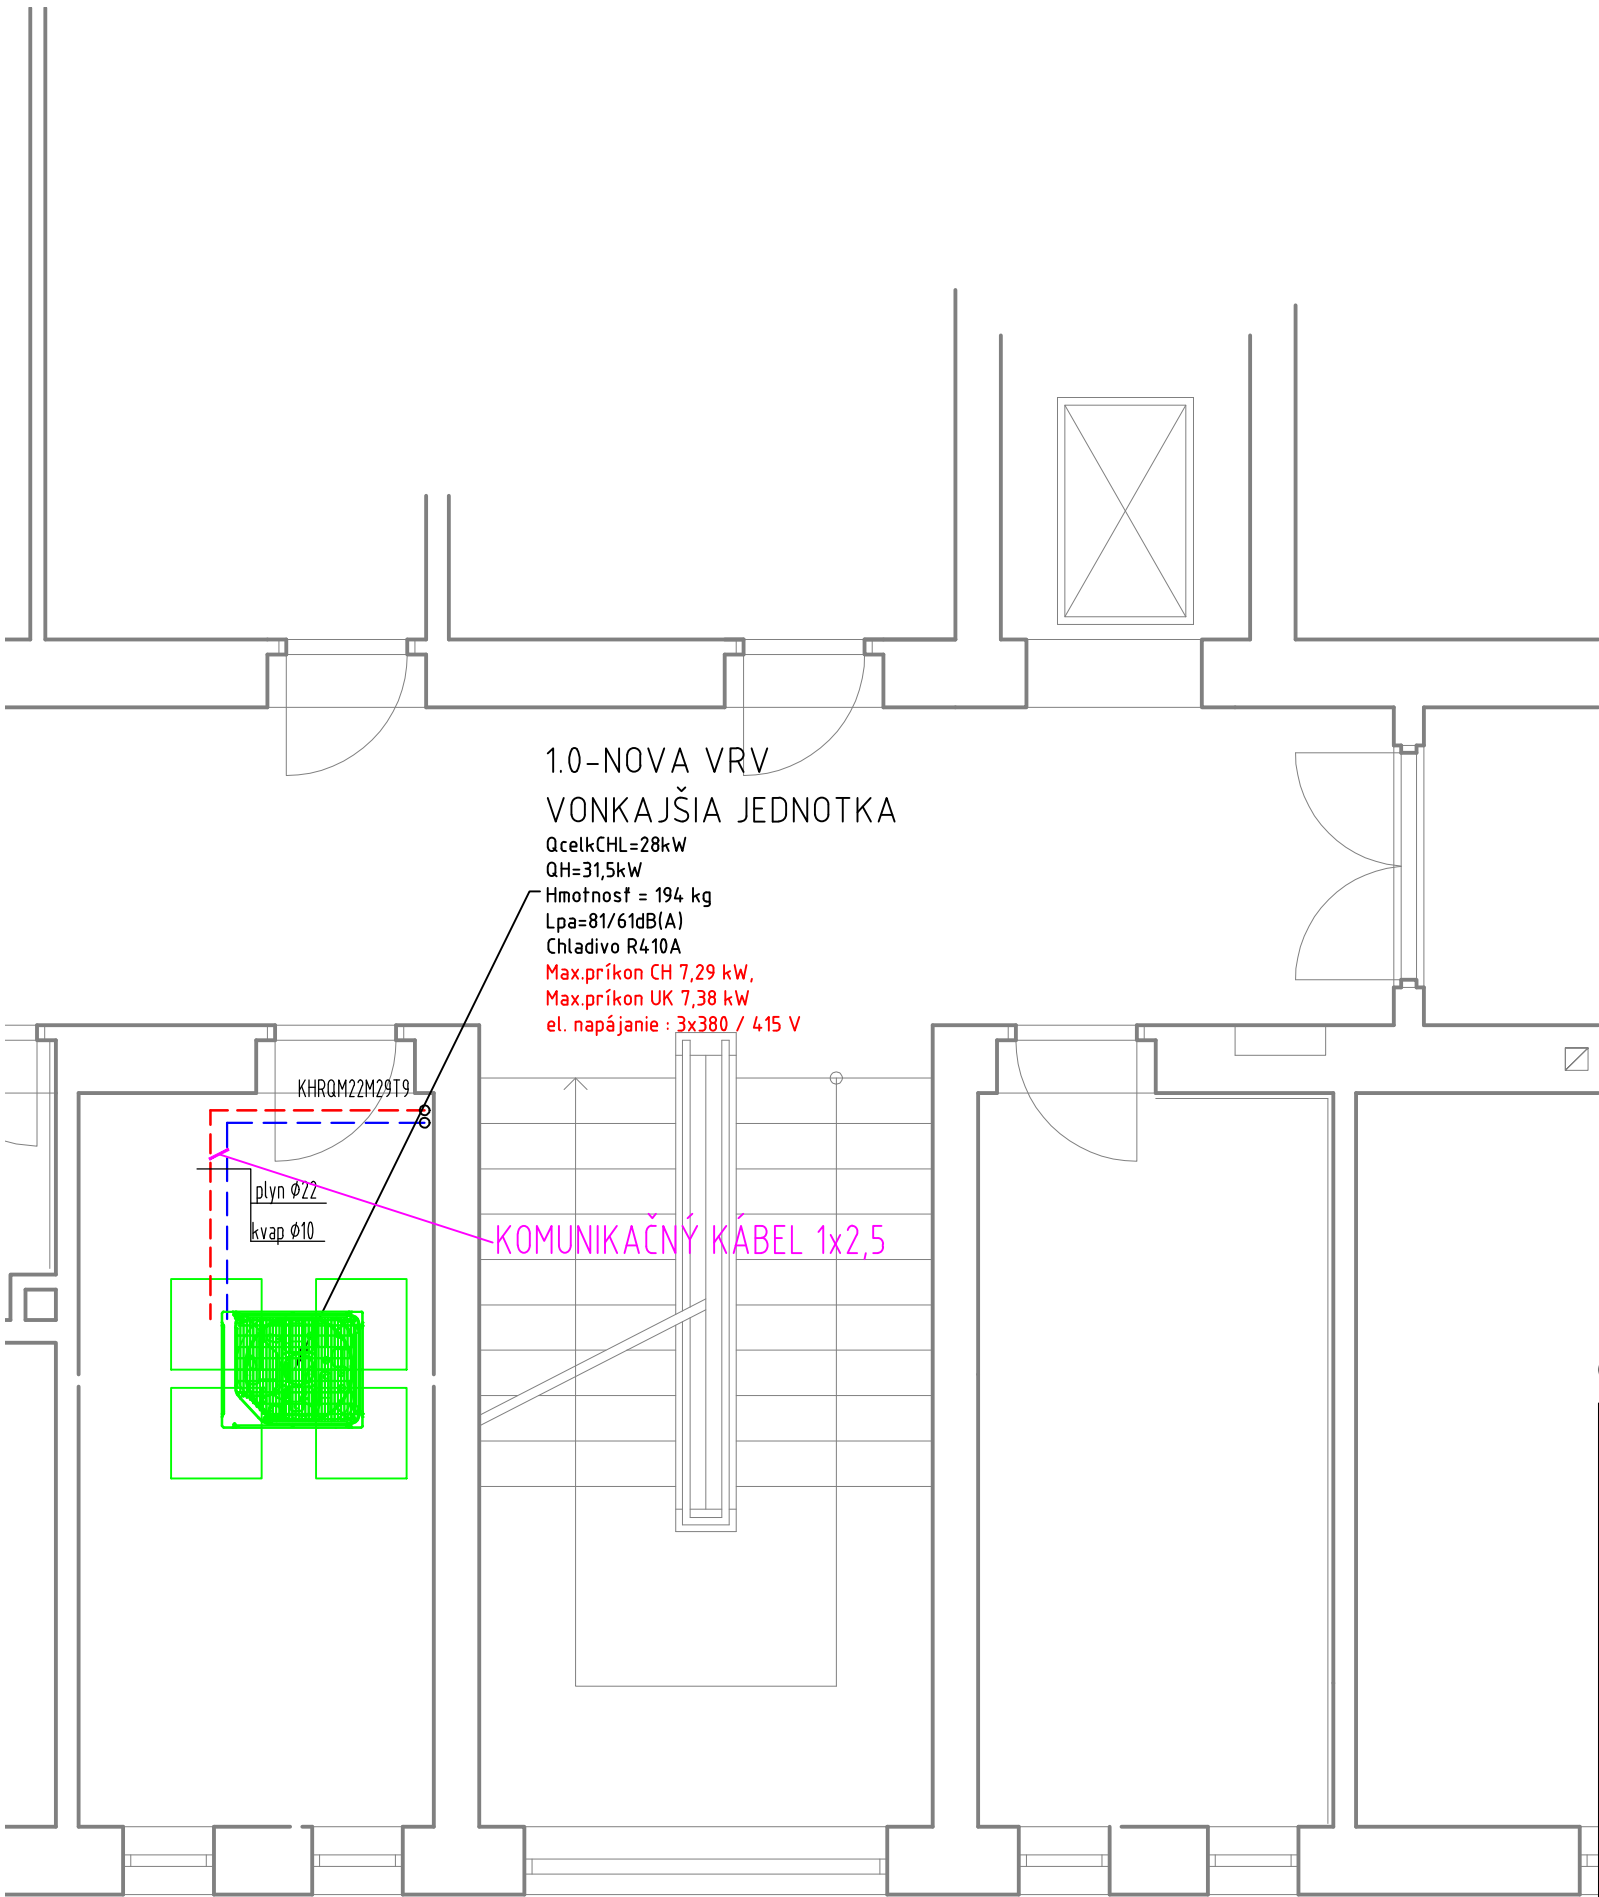

aktualizácia: Nov 18, 2018

OBJEDNÁVATEĽ: Všeobecná zdravotná poisťovňa, a.s.		Ing. Dušan Pajerský Kľakovská 882/23, 966 81 Žarnovica		
Panónska cesta 2				
851 04 Bratislava - mestská časť Petržalka				
POBOČKA:	PREŠOV,Kúpeľná 3914/15			
OKRES:	PREŠOV			
KRAJ:	PREŠOVSKÝ			
HLAVNÝ PROJEKTANT STAVBY:	ZODPOV.PROJEKTANT PROFESIE:	PROFESIA:	VÝKRES VYPRACOVAL:	
	Ing. Dušan Pajerský	CHLADENIE A KLIMATIZÁCIA	Ing. Dušan Pajerský	
Návrh jednotiek klimatizácie			FORMÁT:	2 x A4
			DÁTUM:	09.2018
			STUPEŇ DOKUM:	PROJEKT STAVBY
			ČÍSLO ZÁKAZKY:	VŠZP/14_2018
			MIERKA:	1: 50
OBSAH VÝKRESU:	PODORYS STRECHY	ČÍSLO VÝKRESU:	CH04	