


- A) LAPACIA TYČ 103 230+ VÝLOŽNÍK 106 120 + DRŽIAK 223 005
- B) FeZn 8 UCHYTENÉ S PV NA SKLONE STRECHY
- C) FeZn 8 UCHYTENÉ NA HREBENI STRECHY - PV

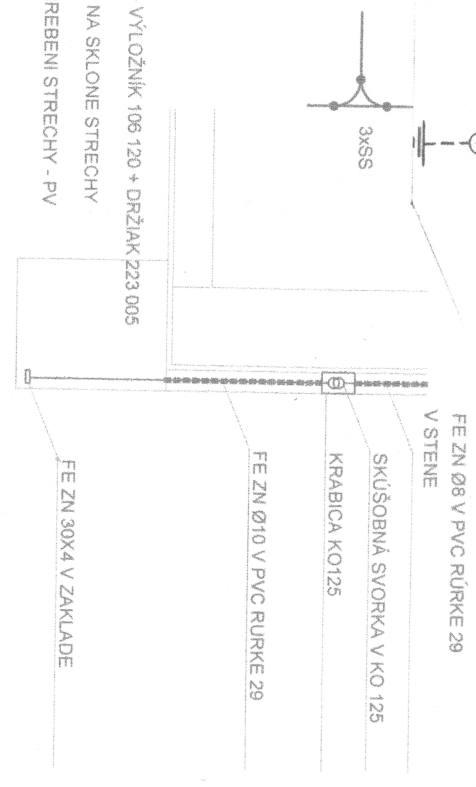

Výpracoval	Štefan Babik		
Zodpovedný proj.	Štefan Babik		
INVESTOR	Domov dôchodcov a DSS Kirejovská 23, Rim. Sobota		
Miesto stavby	Kirejovská 23, Rim. Sobota		
OBJEKT	Prístavba 2 ks výťahových šacht Zmena dokončenej stavby	KLAS. STAV.	Dátum 08.2018 Starobné povolenie
OBSAH VÝKRESU	ELEKTROINŠTALÁCIA BLESKOZVOD		
		FORMAT: 2x44	Č. VÝKR.: 1
		MIERKA: 1:100	