



 


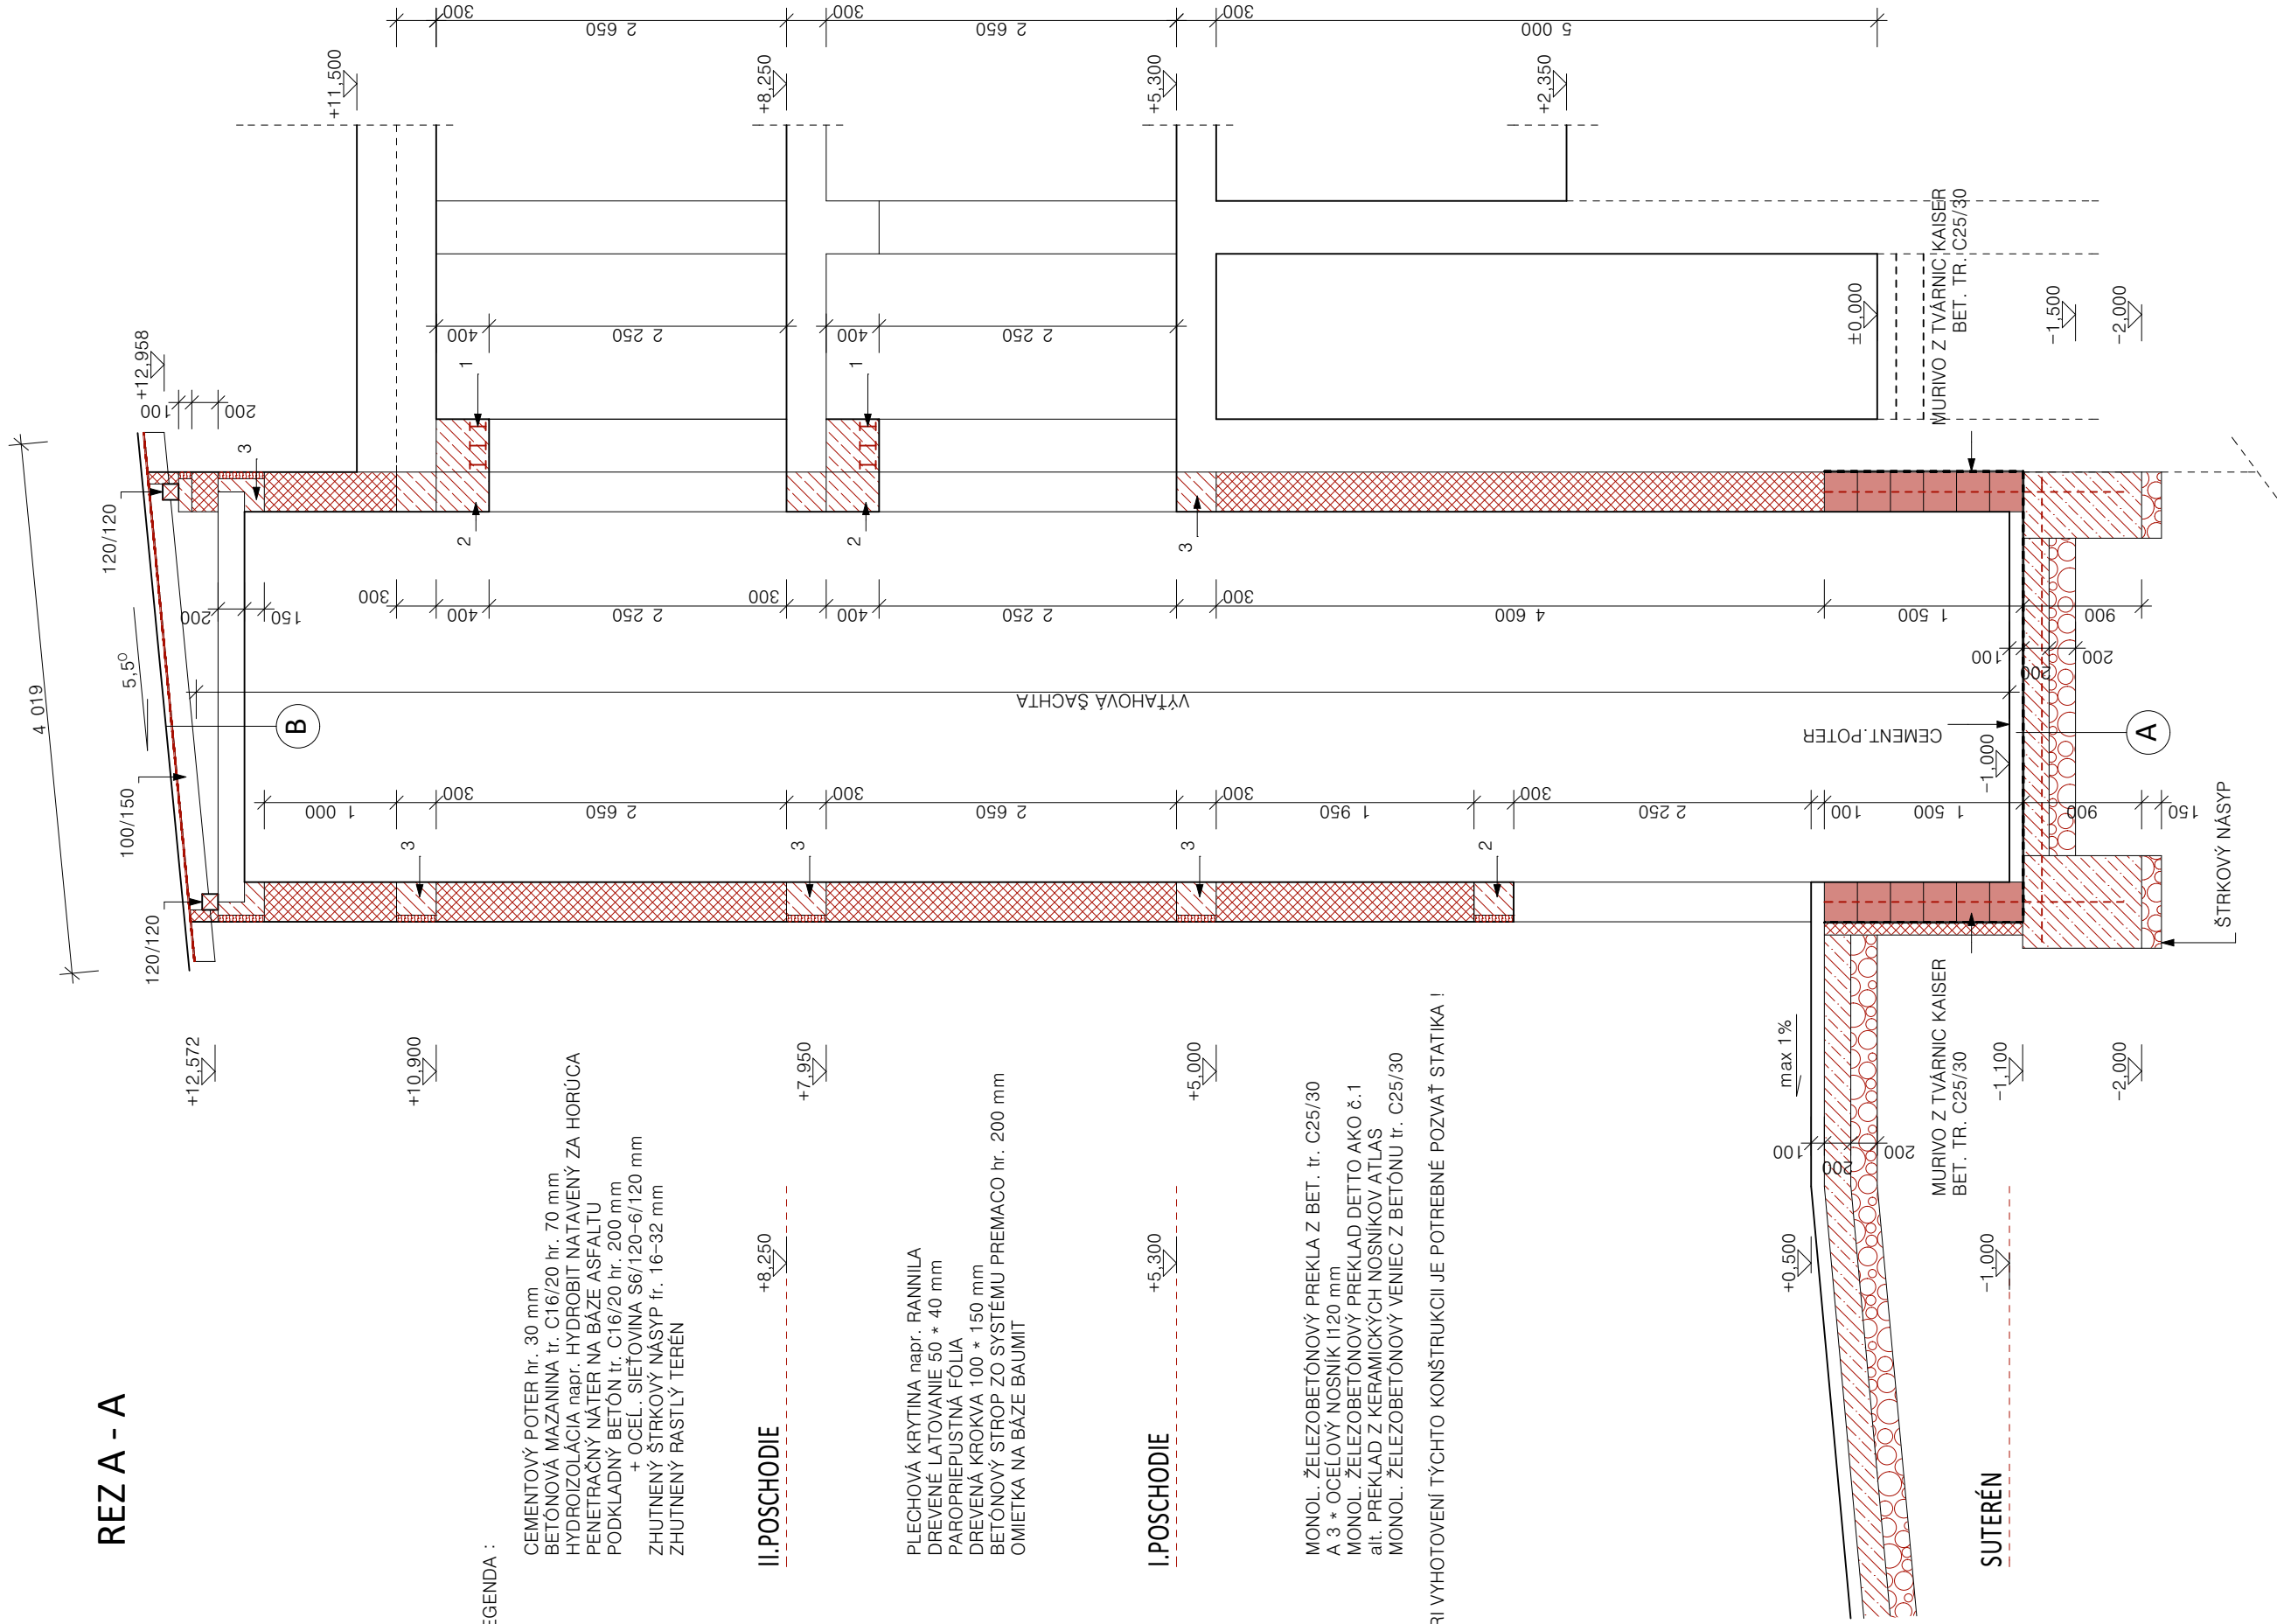


REZA - A



LEGENDA :

- | | |
|---|---|
|  | PÁVODNÉ MURIVO |
|  | NOVÉ MURIVO Z KERAMICKÝCH TEHÁL |
|  | POROTHERM resp. BRITTERM NA LEPIACU MALTU |
|  | PROSTÝ BETÓN tr. C16/20 |
|  | MONOLITICKÝ ŽELEZOBETÓN tr. C25/30 |
|  | NOVÉ KONŠTRUKCIE |
|  | ŠALOVACIE BETÓNOVÉ TVÁRNIC E KAISER |

zodpovedný proj.	vypracoval	kreslil
Ing. arch. Pelle Alexander	Tóth Á.	Tóth Á.
investor: Domov dôchodcov a DSS, Kírejská 23, R. SOBOTA názov stavby:		
Prístavba 2 ks výtahových šacht DODÁVKA A MONTÁŽ 2 ks VÝTAHOV ZMENA DOKONČENEJ STAVBY – PRÍSTAVBA		
miesto stavby: RIM. SOBOTA , kat.úz. RIM.SOBOTA č.p.		dátum: 07. 2018
		stupeň: PD
obsah: rez A-A – VÝŤAH č. 1		mierka: 1:50
		č. výkresu: A-6.

mierka: 1:50

obsah: rez A-A – VÝŤAH č. 1

č. výkresu: A-6.

Prístavba 2 ks výtahových šacht

DODÁVKA A MONTÁŽ 2 ks VÝTAHOV

ZMENA DOKONČENEJ STAVBY – PRÍSTAVBA

miesto stavby: RIM. SOBOTA , kat.úz. RIM.SOBOTA č.p.

mierka: 1:50

obsah: rez A-A – VÝŤAH č. 1

č. výkresu: A-6.