


PODORYS 1. NP

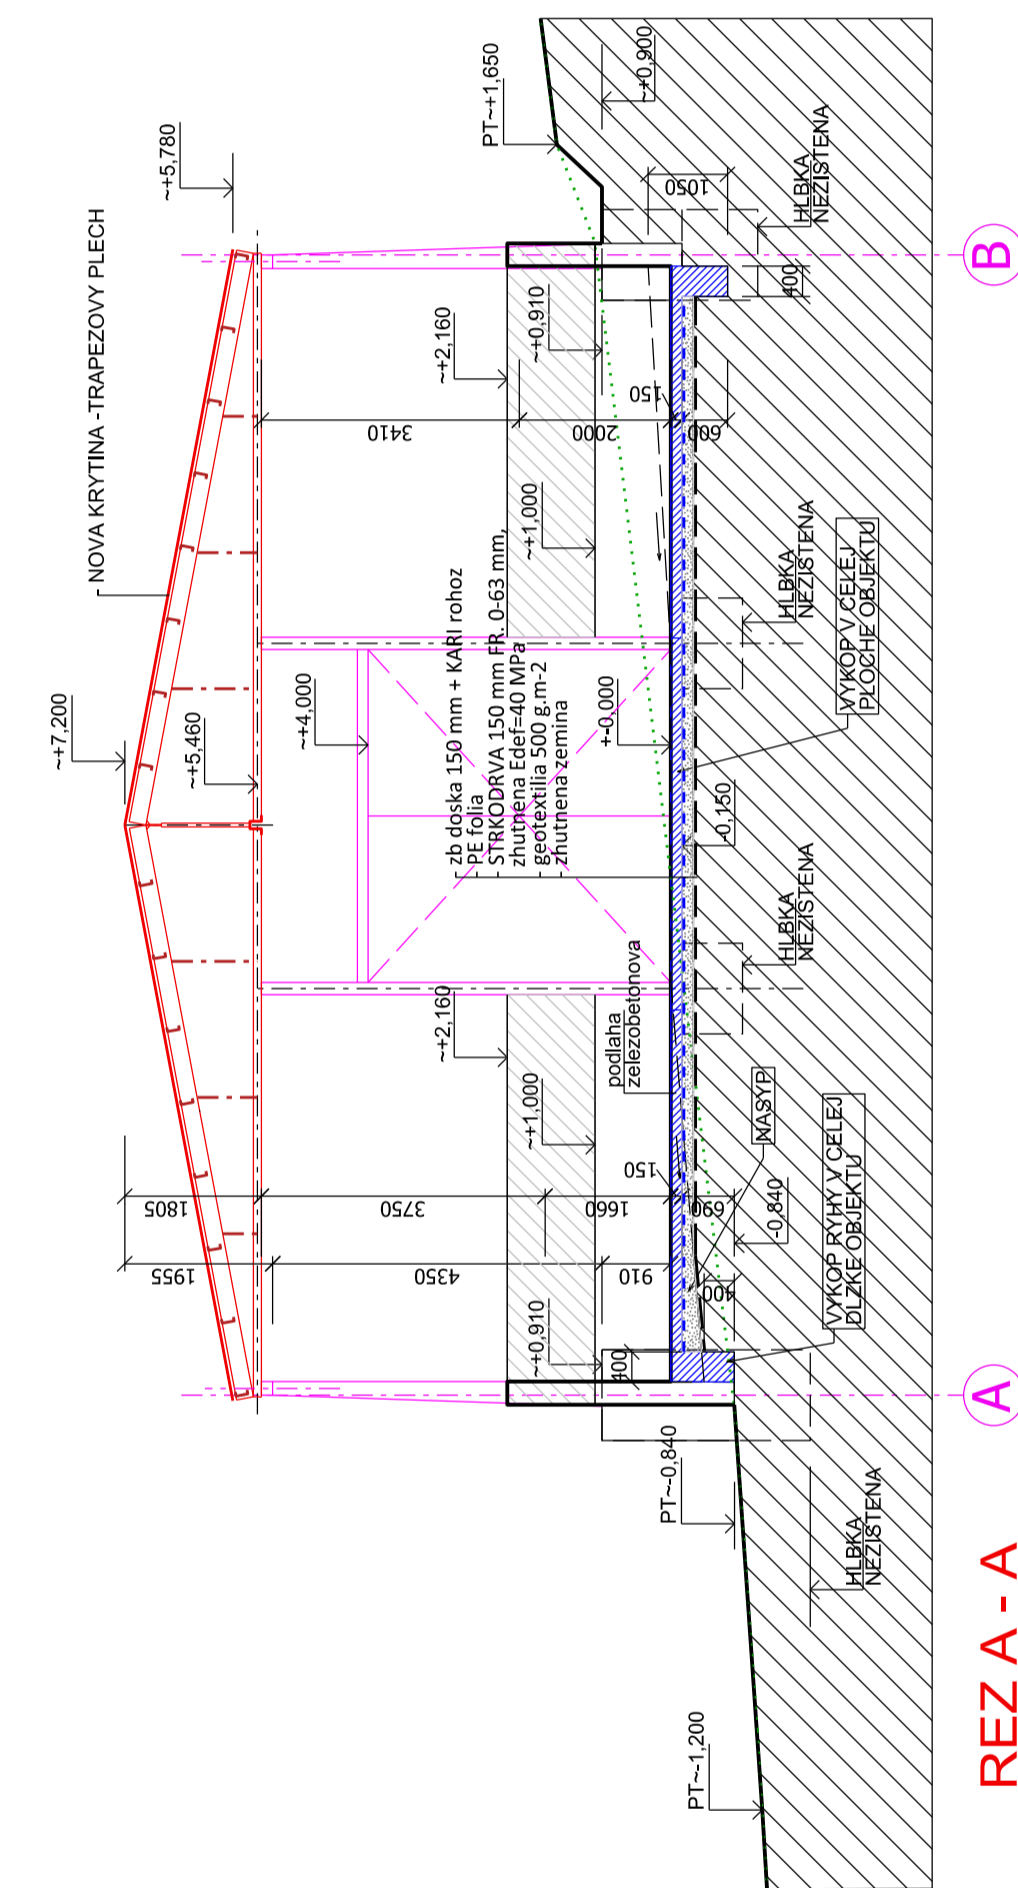

REZ A - A

- LEGENDA MATERIÁLOV:**
- EXISTUJÚCE MUROVANÉ KONŠTRUKCIE Z BETONOVÝCH TVARNÍC hr. 300 mm
 - NOVE, DOPLNENE MUROVANÉ KONŠTRUKCIE Z BETONOVÝCH TVARNÍC hr. 300 mm
 - EXISTUJÚCE OCELOVÉ STĽPY
 - PŮVODNÝ TEREN (odhad)


UPOZORNENIE!

- TATO PROJEKTOVA DOKUMENTÁCIA JE VYPRACOVANÁ NA STAVEBNÉ POVOLENIE. PRED REALIZÁCIOU STAVBY JE NUTNÉ VYPRACOVAŤ REALIZÁCIU PROJEKTOVÚ DOKUMENTÁCIU A ZREALIZOVAŤ PODROBNEJŠÍ PRIESKUM STAVBY.

- ZAKRESLENÉ SU IBA VIDITELNE ČASTI JESTVUJUCÍCH KONŠTRUKCIÍ.

- NEBOLA ZISTOVANÁ HLĽKA A ZLOŽENIE ZAKLADOVEJ SKARY, HYDROIZOLÁCIA.

- JEDNOTLIVÉ PRVKY JESTVUJUJECIE OCELOVEJ KONŠTRUKCIE DETAILNE ZAMERANÉ NEBOLI.

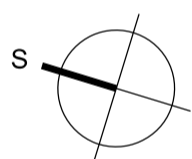

+0,000 = -261,85 m n. m. = HORNÁ UROVEN JESTVUJUJECIEJ PODLAHY	
INVESTOR:	Ing. Julius PASTIRČAK Panovce 211, 044 71 Panovce
ZHOTOVITEL PROJEKTU:	MASHAUS s. r. o. ul. Podhranie 38, 686 53 ŽIBOROV prevaždžak, Popradská 80, 040 01 KOŠICE mob.: +421 907 663771 email: kruskostanislav@gmail.com
AUTOR:	Ing. Stanislav KRUSKO
HIP:	Ing. Stanislav KRUSKO
ZODPOVEĎNÝ PROJEKTANT:	Ing. Stanislav KRUSKO
VYPRACOVAL:	Ing. Stanislav KRUSKO
NAZOV STAVBY:	KRAVIN - STAVEBNÉ UPRAVY SPOJENÉ SO ZMENOU ÚCELU UŽIVANIA STAVBY
MIESTO STAVBY:	Parc. c.626 /5 a 626 /7, katastrálne uzemie Panovce
STAVEBNÝ OBJEKT:	SO 01 - KRAVIN
STUPEN PROJEKTU:	Projekt na stavebné povolenie
PROFESIA:	ASR
NAZOV VÝKRESU:	PODORYS 1. NP a rez A-A_NOVÝ STAV
CENOVÝ LIST ČÍSLO:	2021-01
STAV:	II. 2020
FORMÁT:	4 x A4
VEĽKOSŤ:	1:100
ČÍSLO VÝKRESU / STAVBY:	D - 03