Z7.31 POČET: TRIBUNA "D" - 1 ks

RAL 7016
POZN. - ZÁMKY PODĽA PREVÁDZKOVÝCH POŽIADAVIEK

PÔDORYS M1.20

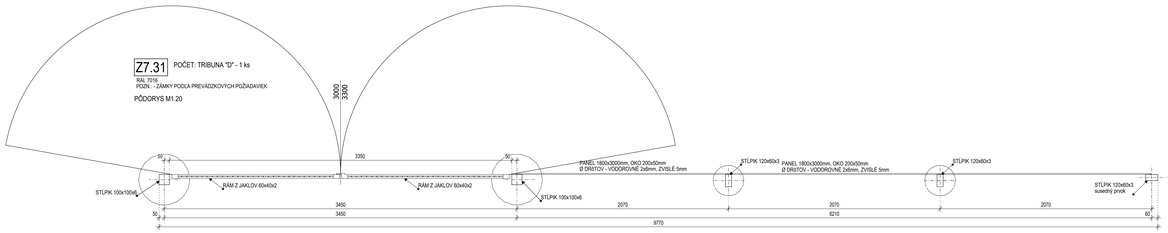

POHĽAD M1:20

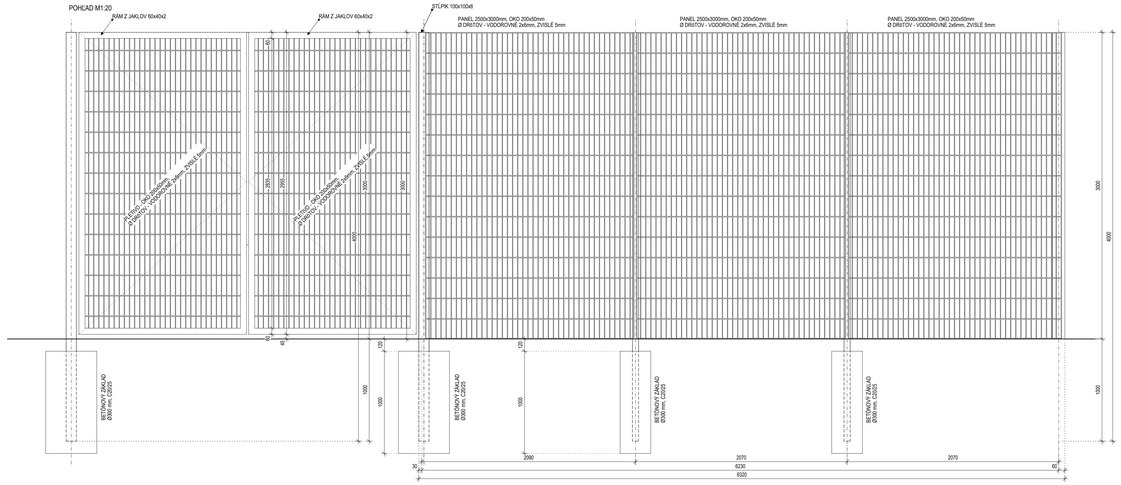

Z7.32 POČET: TRIBUNA "D" - 1 ks

RAL 7016

PÔDORYS M1.20

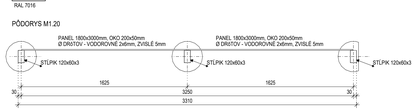

POHĽAD M1:20

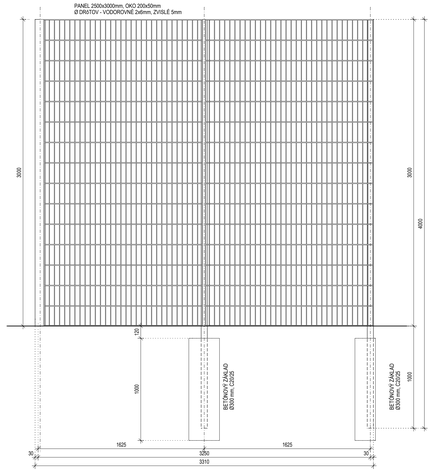

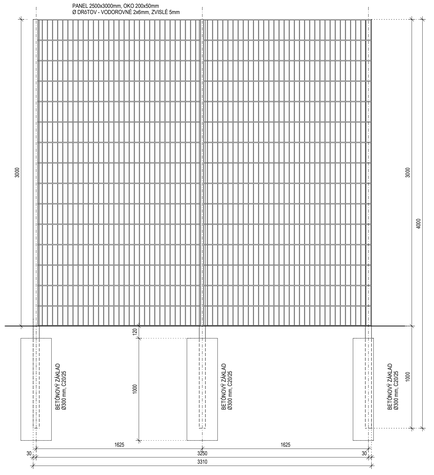

Z7.28 POČET: ROH "AD" - 1 ks ROH "CD" - 1 ks

RAL 7016

PÔDORYS M1.20

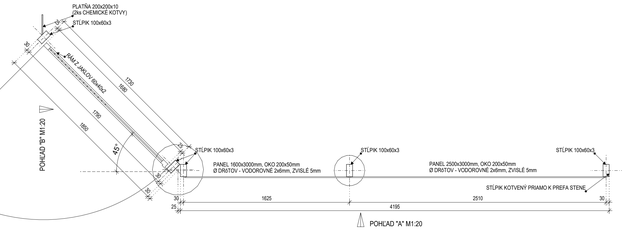

POHĽAD "A" M1:20

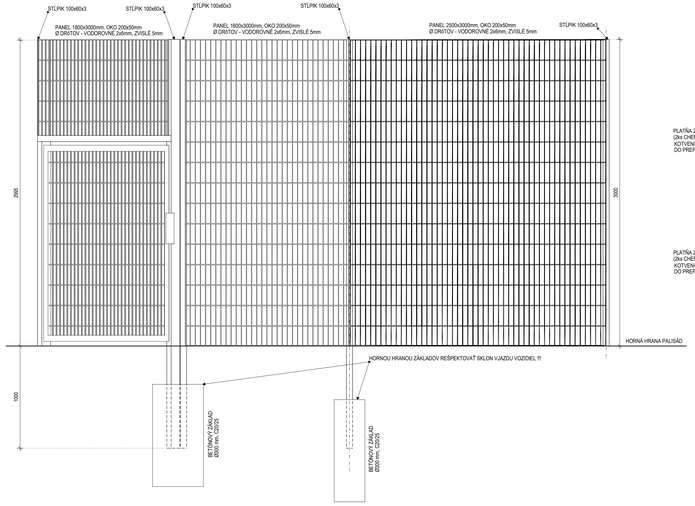

POHĽAD "B" M1:20

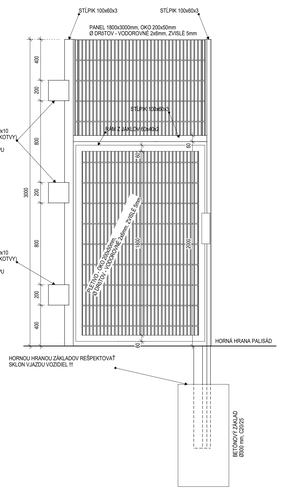

Úprava dokumentácie na základe aktualizácie architektonického konceptu
- pozri nanovujúce pôdorysy - Celkový pôdorys TNP, 4.NP-tlačiln...

POZNÁMKY

- TATO PROJEKTOVÁ DOKUMENTÁCIE JE VYPRACOVANÁ V ZMYSLE A ROZSAHU REALIZAČNEJ DOKUMENTÁCIE A V ŽIADNOM PRÍPADE NENAHRÁDZA VYŠŠÍ STUPEŇ PROJEKTOVEJ DOKUMENTÁCIE, T.J. DIELENSKÚ DOKUMENTÁCIU.
- PROJEKTANT NENESIE ŽIADNU ZODPOVEDNOSŤ ZA ZMENY USKUTOČNENÉ BEZ JEHO PREDCHÁDZAJÚCEHO SÚHLASU.
- ZHOTOVITEĽ JE POVINNÝ O ZISTENÝCH CHYBÁCH V DOKUMENTÁCII NEODKLADNE INFORMOVAŤ PROJEKTANTA.
- ZHOTOVITEĽ JE POVINNÝ ZMENY A ÚPRAVY KONŠTRUKČNÉHO RIEŠENIA KONZULTOVAŤ S PROJEKTANTOM.
- TÁTO PROJEKTOVÁ DOKUMENTÁCIA SLÚŽI VÝHRADNE PRE REALIZÁCIU STAVBY A JEJ SPRACOVANIE ZODPOVEDÁ ROZSAHU A OBSAHU DANÉHO PRÁVNYM PREDPISMI PRE TENTO STUPEŇ DOKUMENTÁCIE. PRE INÉ A NASLEDOVNÉ POTREBY MUSÍ BYŤ SPRACOVANÁ DOKUMENTÁCIA K TOMU ÚČELU URČENÁ.
- V PRÍPADE ZMENY PODKLADOV, ČI VZNIKU NOVÝCH SKUTOČNOSTÍ SI PROJEKTANT VYHRADZUJE PRÁVO NA POSÚDENIE VPLYVU TÝCHTO ZMIEN NA RIEŠENIA A EVENTUÁLNE DOPLNENIE ALEBO ÚPRAVU PROJEKTU. V PRÍPADE ROZPORU MEDZI JEDNOTLIVÝMI PRÍLOHAMI V PROJEKTOVEJ DOKUMENTÁCII JE POTREBNÉ NA TENTO ROZPOR ÚČASŤ SPOZORNIŤ A VYŽIADAŤ OFICIÁLNE STANOVISKO PROJEKTANTA.
- DOKUMENTÁCIA BOLA SPRACOVANÁ NA ZÁKLADE ZADANIA, INFORMÁCIÍ, PODKLADOV A ZNALOSTÍ PLATNÝCH KU DŇU JEJ VZNIKU.
- NEODDELITEĽNOU SÚČASŤOU VYKRESOVEJ ČASTI SÚ DOKUMENTY TABUĽKOVÉHO CHARAKTERU A TECHNICKÉ SPRÁVY.
- VŠETKY DODÁVKY, PRÁCE A VÝKONY MUSIA SPĹŇAŤ TECHNICKÉ A KVALITATÍVNE PODMIENKY, KTORÉ URČUJÚ PLATNÉ SLOVENSKÉ ZÁKONY, NORMY, HYGIENICKÉ PREDPISY A NARIADENIA.
- DODÁVATEĽ STAVBY MUSÍ DBAŤ NA DODRŽIAVANIE MONTÁŽNYCH A TECHNOLOGICKÝCH POKYNOV PRÍSLUŠNÝCH VÝROBCOV STAVEBNÝCH PRVKOV A KONŠTRUKCIÍ UVEDENÝCH V TEJTO DOKUMENTÁCII.
- DODÁVATEĽ JE POVINNÝ SI RADNE NAŠTUDOVAŤ DOKUMENTÁCIU
- PRED REALIZÁCIOU ZAMÓCNÍCH VÝROBKOV JE POTREBNÉ ZAMERAŤ SKUTOČNÉ ROZMERY PRÍSLUŠNÁJÚCICH KONŠTRUKCIÍ
- OCEĽOVÉ KONŠTRUKCIE OPATRIŤ OCHRANNÝM NÁTEROVÝM SYSTÉMOM PROTI KOROZII
- ODTIEŇ RAL VIĎ. JEDNOTLIVÉ PRVKY
- BEZ POŽIADAVKY NA POŽIARNU ODOLNOSŤ
- PRI KOTVENÍ DO PREFABRIKOVANÝCH KONŠTRUKCIÍ JE NUTNÉ ZOHLADNIŤ SKUTOČNÚ POLOHU VÝSTUŽE A ZAKÁZANÉ ZÓNY VŔTANIA

Z7.29 POČET: ROH "CD" - 1 ks ROH "AD" - 1 ks

RAL 7016

PÔDORYS M1.20

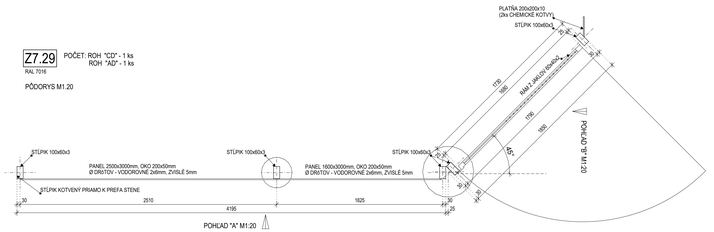

POHĽAD "A" M1:20

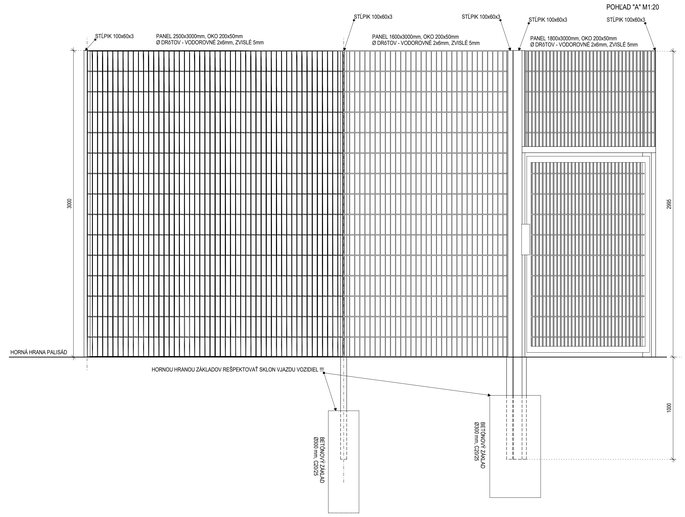

POHĽAD "B" M1:20

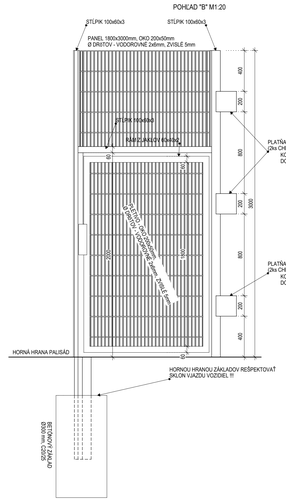

Pôvodná PD DUR: ing. Mgr. art. PAVOL ŠIMKO, ADF s.r.o.

Číslo rev.	Dátum	Opis revízie	Revíziu vyvolal	Vypracoval
03				
02	19.05.2023	Úprava dokumentácie na základe aktualizácie architektonického konceptu (popis vyššie)	Investor	Štelbaský
01	20.05.2022	Úpravy, zmeny a doplnenia dokumentácie pre účely realizácie diela II. a III. Etapy	Investor	Štelbaský

Názov stavby
KOŠICKÁ FUTBALOVÁ ARÉNA

Miesto stavby
KOŠICE IV, KOŠICE - JUH
Kat.územie: Južné mesto, ul. Pri Prachárni

Stavebník
Košická futbalová aréna a.s.,
Tr. SNP 48/A
040 11 KOŠICE

Generálny dodávateľ

Objednávateľ dokumentácie
Košická futbalová aréna a.s.,
Tr. SNP 48/A
040 11 KOŠICE

Projektový manažér	ING. ERIK HRNČIAR	Podpis:	
Hl. inžinier projektu	ING. ERIK HRNČIAR	Podpis:	
Vypracoval	ING. PETER KŇAŽEK	Podpis:	
Kontroloval	ING. ĽUKÁŠ KUPKA	Podpis:	
Zodp. projektant	ING. ERIK HRNČIAR	Podpis:	

Generálny projektant
HESCON s.r.o.
NIMEŠTIE SV. ANNY 2KV/7269
911 01 TRENČÍN
Tel.č.: +421 (0)32 6513 700
WEB: www.hescon.sk

Autor projektu: ING. ARCH. ĽUBA AMBRUŠ
ADF s.r.o.
KLARISKA 12
811 03 BRATISLAVA
Tel.č.: +421 (0)905 296 351
WEB: www.adf.sk

Projektant časti
HESCON s.r.o.
NIMEŠTIE SV. ANNY 2KV/7269
911 01 TRENČÍN
Tel.č.: +421 (0)32 6513 700
WEB: www.hescon.sk

Oznaľenie pare

Stupeň	DOKUMENTÁCIA PRE REALIZÁCIU STAVBY	Autorizačná pečiatka	Autorizačná pečiatka
Časť PD	D1. DOKUMENTÁCIA STAVEBNÝCH OBJEKTOV A INŽINIERSKYCH SIETÍ		
Objekt	SO 10.1 FUTBALOVÝ ŠTADIÓN I. až III. ETAPA		
Profesia	100_ARCHITEKTONICKO-STAVEBNÉ RIEŠENIE TRIBÚN		
Názov	OPLOTENIE PROMENÁDY POD TRIBÚNAMI - ČASŤ 4	Mierka 1:20 / Formát - / Dátum 12/2018	

Kód dokumentu

Číslo projektu / zákazky				Stavba			Stupeň	Časť PD	Objekt	Profesia	Číslo výkresu		Revízia
2	0	1	8	0	1	2	K F A - D R S	D	1	1	0	1	1 0 0 8 8 0 8 0 2