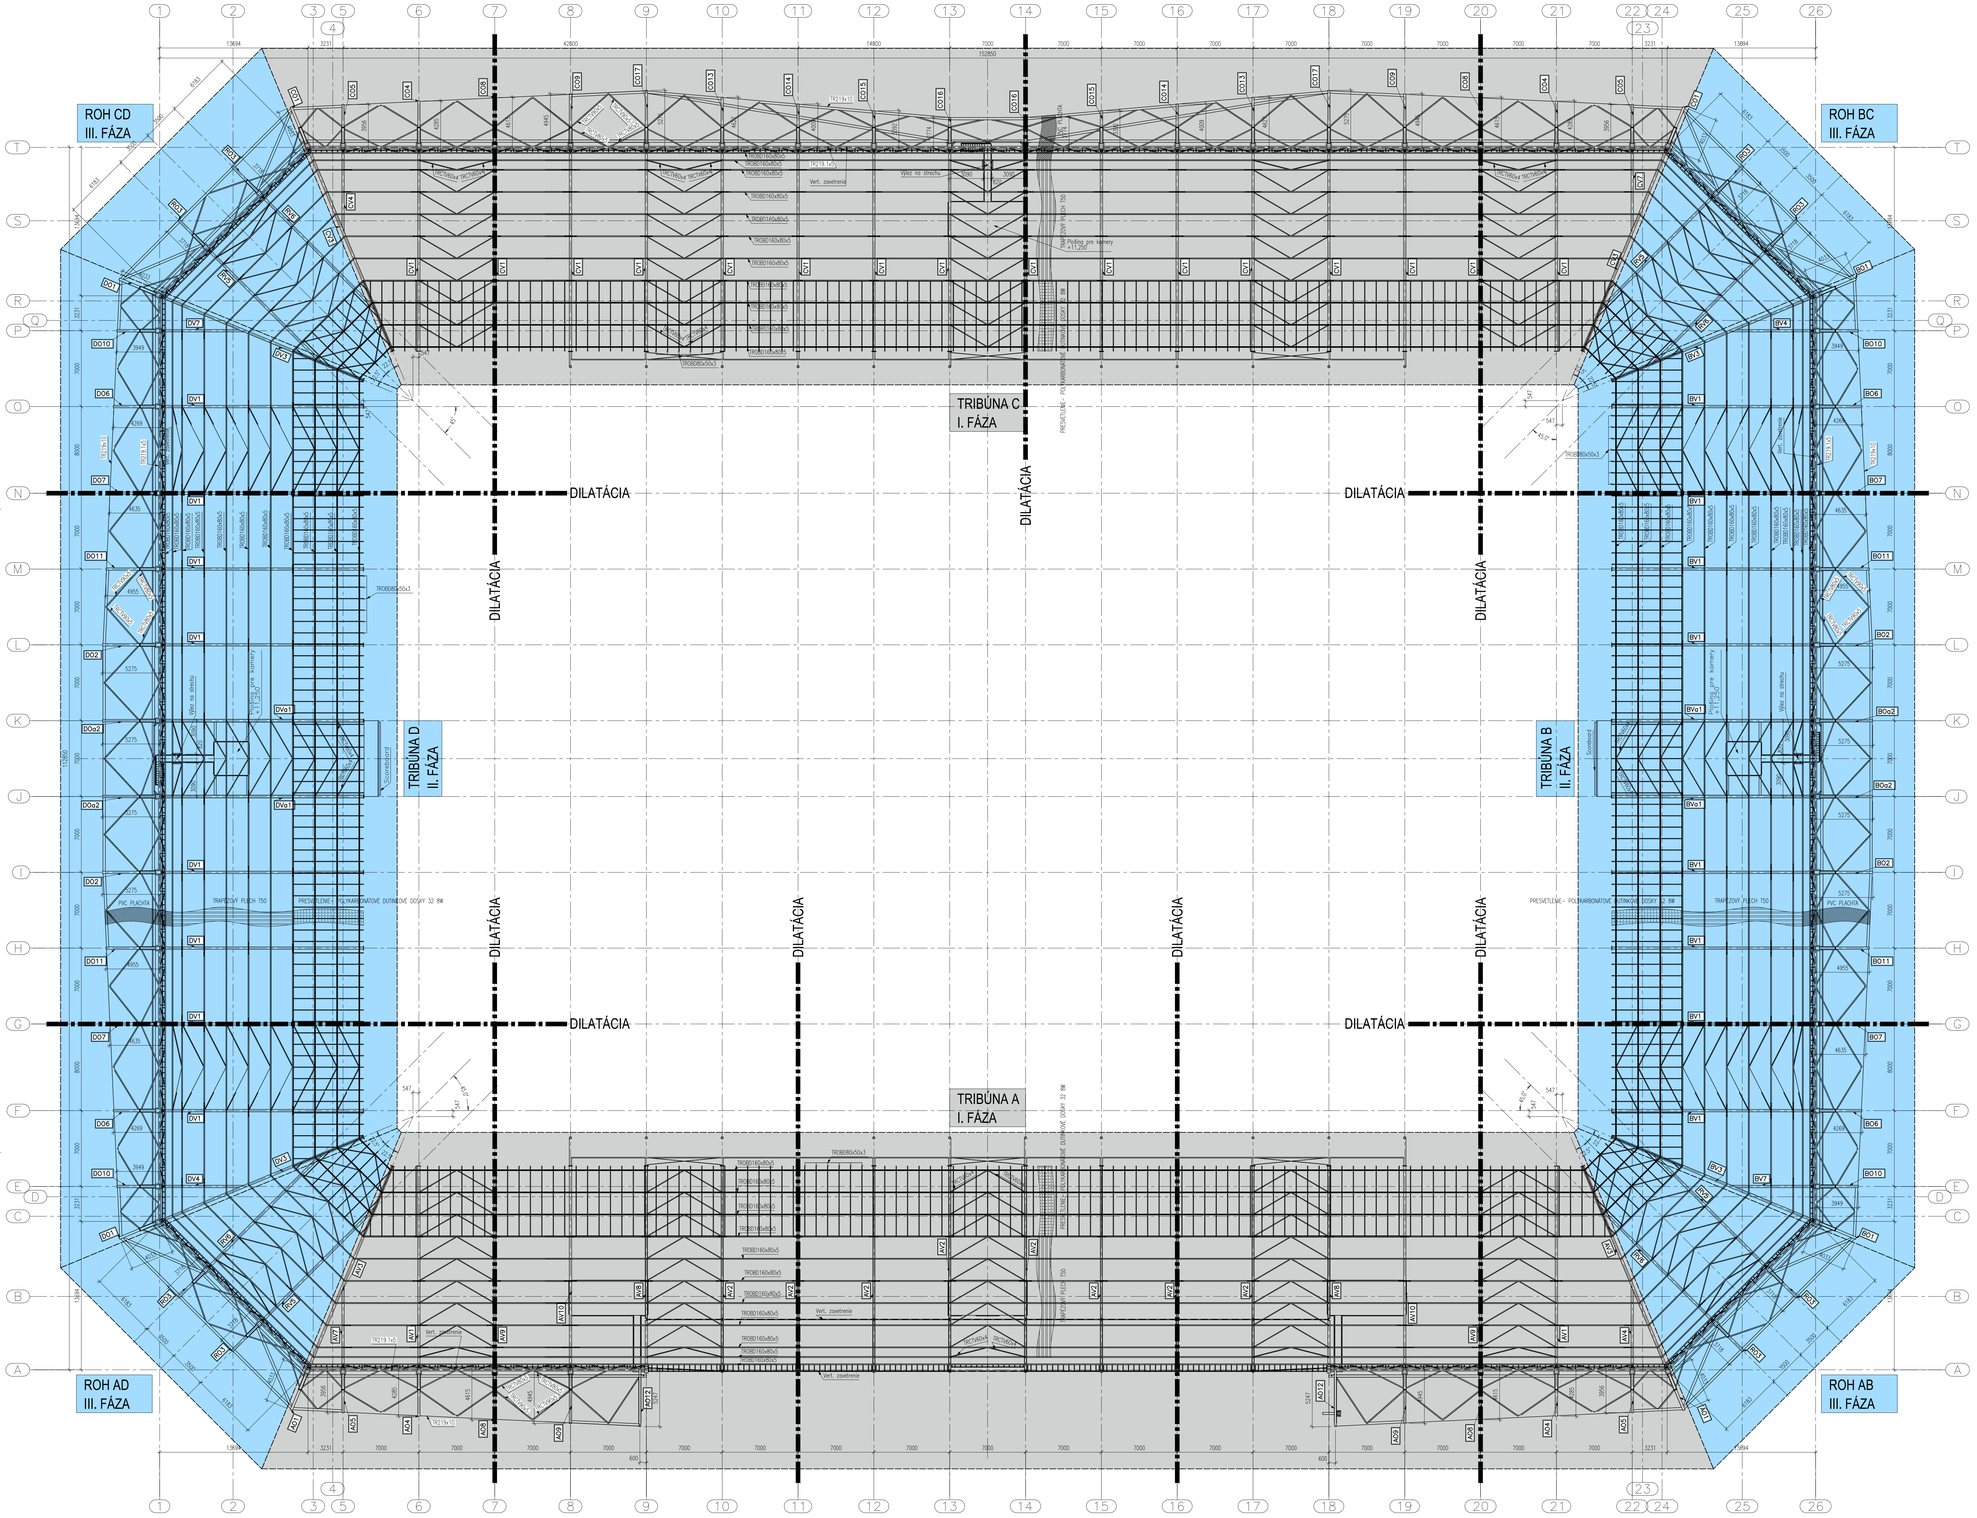

ZREALIZOVANÁ ČASŤ

RIEŠENÁ ČASŤ

POZNÁMKY

MATERIÁL (podľa EN 10025:2004): S235, S355

NÁTER: Základný náter: - otryskavanie na stupeň čistoty Sa 2,5
- nátery systém (antikorózna) ochrany podľa EN ISO 12944
Vrchný náter: - nátery systémom

TRIEDA ŽIVOTNOSTI PODĽA STN EN 1090-2: EXC3

GEOMETRICKÉ TOLERANCIE PODĽA EN ISO 13920

ZVARY: ZVARY PREVIESŤ PODĽA EN ISO 3834–2, PRÍDAVNÝ ZVÁRACÍ MATERIÁL "CEMELIT", MONT. ZVARY NATIERAŤ NA STAVBE.
ZVÄČŠENÉ NEZNÁZORNENÉ ZVARY VÝŠKY a=3,7 x 1 ZVÄČŠENÁ HRÚBKA ZVÁROVANÝCH MATERIÁLOV.

- TRIEDA AGRESIVITY PROSTREDIA C3
- POŽIARNA ODOLNOSŤ KONŠTRUKCIE 15 min BEZ POŽIARNEHO NÁTERU
- V KAŽDOM SKRUTKOVANOM STYKU POUŽIŤ MINIMÁLNE JEDEN PÁR VEJÁROVÝCH PODLOŽIEK
- DUTÉ PROFILY PRECHÁDZAJÚCE ZATEPLENÍM VYPLNIŤ TEPELNOU IZOLÁCIOU
- PRI KOTVENÍ DO PREFABRIKOVANÝCH KONŠTRUKCIÍ JE NUTNÉ ZOHLADNIŤ SKUTOČNÚ POLOHU VÝSTUŽE
- VŠETKY ROZMERY BUDÚ OVERENÉ PRED REALIZÁCIOU
- PRI AKOMKOĽVEK NESÚLADE PROJEKTU A SKUTOČNÉHO STAVU JE NUTNÁ KONZULTÁCIA SO STATIKOM
- TÁTO DOKUMENTÁCIA NENAHRÁDZA DIELENSKÚ DOKUMENTÁCIU
- V PROJEKTE SÚ DODRŽANÉ VŠETKY VŠEOBECNE PLATNÉ TECHNICKÉ POŽIADAVKY NA STAVBU
- NA VYKONANIE ZMIEN V PROJEKTE JE POTREBNÝ PÍSOMNÝ SÚHLAS PROJEKTANTA
- ZA ZMENY BEZ JEHO VEDOMIA NENESIE PROJEKTANT ŽIADNU ZODPOVEDNOSŤ

SCHÉMA
SCHEME

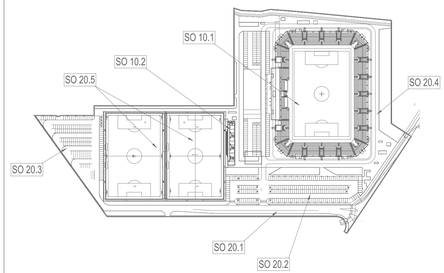

ORIENTAČNÝ PLÁN BUDOVY ŠTADIÓNA

etapizácia samotného štadióna podľa hlavných stavieb

1.ETAPA: podľa požiadaviek štadión 3.kategórie = západná tribúna + východná tribúna + ihrisko

2.ETAPA: podľa požiadaviek štadión 4.kategórie = 2x krátke tribúny južná + severná

3.ETAPA: podľa požiadaviek dokončenie štadión 4.kategórie = 4x spojovacie ROHY tribún

Súradnicový systém/Grid system : S-JTSK
±0,000 = 238.000 m.n.m
Výškový systém/Vertical system : Bpv

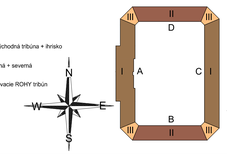

Pôvodná PD DUR: Ing. Mgr. art. PAVOL ŠIMKO, ADF s.r.o.

TENTO VÝKRES JE NAVRHNUTÝM DIELOM HESCON N.O.A.,S.R.O.ANEBO BOLO VYPRACOVANÉ ALEBO UPRAVENÉ TRETÍM STRANOU JEDINE NA ZÁKLADE ZMLUVY ALEBO PRÍKAZNÉHO SCHVÁLENIU SPOLOČNOSTI HESCON N.O.A. A.ADF N.O.A.

Číslo rev.	Dátum	Opis revízie	Revíziu vypracoval	Vypracoval
03				
02				
01	02.05.2022	ÚPRAVA VÝKRESU PRE ÚČELY DRS II. A III. ETAPY		Meško

Názov stavby	KOŠICKÁ FUTBALOVÁ ARÉNA
Miesto stavby	KOŠICE IV, KOŠICE - JUH Kat.územie: Južné mesto, ul. Pri Prachárni
Stavebník	Košická futbalová aréna a.s., Tr. SNP 48/A 040 11 KOŠICE
Generálny dodávateľ	
Objednávateľ dokumentácie	Košická futbalová aréna a.s., Tr. SNP 48/A 040 11 KOŠICE

Projektový manažér	ING. ERIK HRNČIAR	Podpis:	
Hl. inžinier projektu	ING. ERIK HRNČIAR	Podpis:	
Autor projektu	ING. ARCH. CSABA AMBRUS, ADF s.r.o.	Podpis:	
Vypracoval	ING. PATRIK MEŠKO	Podpis:	
Kontroloval	ING.ROBERT SOKOL	Podpis:	
Zodp. projektant	ING. ERIK HRNČIAR	Podpis:	

Generálny projektant: HESCON n.o.a. s.r.o., NÁMESTIE SV. ANNY 20/C7289, 911 01 TRENČÍN, Tel/Fax: +421 (0)32 6513 700, WEB: www.hescon.sk

Autor projektu: ADF s.r.o., KLÁRSKEHO 12, 811 01 BRATISLAVA, Tel/Fax: +421 (0)905 296 351, WEB: www.adf.sk

Projektant časti: HESCON n.o.a. s.r.o., NÁMESTIE SV. ANNY 20/C7289, 911 01 TRENČÍN, Tel/Fax: +421 (0)32 6513 700, WEB: www.hescon.sk

Označenie pare

Stupeň	DOKUMENTÁCIA PRE REALIZÁCIU STAVBY
Časť PD	D1. DOKUMENTÁCIA STAVEBNÝCH OBJEKTOV A INŽINIERSKYCH SIETÍ
Objekt	SO 10.1 FUTBALOVÝ ŠTADIÓN I. AŽ III. ETAPA
Profesia	230_OCEĽOVÉ KONŠTRUKCIE
Názov	PÔDORYS OK STRECHY

Autorizačná pečiatka

Autorizačná pečiatka

Mierka	Formát	Dátum
1:200	16xA4	12/2018

Kód dokumentu

Číslo projektu / zákazky						Stavba		Stupeň		Časť PD		Objekt		Profesia		Číslo výkresu				Revízia
2	0	1	8	0	1	2	K	F	A	-	D	R	S	D	1	1	0.	1	2	3	0	5	0	0	1	0	1