





Pôvodna PD DUR: ing. Mgr. art. PAVOL ŠIMKO, ADF s.r.o.

Číslo rev.	Dátum	Opis revízie	Revíziu vyvolal	Vypracoval
03				
02				
01	10.5.2022	Aktualizácia výkresu pre účely realizácie II. a III. etapy		



Názov stavby	KOŠICKÁ FUTBALOVÁ ARÉNA			
Miesto stavby	KOŠICE IV, KOŠICE - JUH Kat územie: Južné mesto, ul. Pri Prachárni			
Stavebník	Košícká futbalová aréna a.s., Tr. SNP 48/A 040 11 KOŠICE			
Generálny dodávateľ				

Objednávateľ dokumentácie	Košícká futbalová aréna a.s., Tr. SNP 48/A 040 11 KOŠICE			
---------------------------	--	--	--	--

Projektový manažér	ING. ERIK HRNČIAR	Podpis:		Generálny projektant		HESCON s.r.o. NÁMESTIE SV. ANNY 20C/7269 911 01 TRENCÍN Tel.č.: +421 (0)32 6513 700 WEB: www.hescon.sk	Autor projektu:		Adif s.r.o. KLARISKÁ 12 811 01 BRATISLAVA Tel.č.: +421 (0)905 296 351 WEB: www.adif.sk
HL inžinier projektu	ING. ERIK HRNČIAR	Podpis:							
Vypracoval	ATTILA KOVÁTS	Podpis:							
Kontroloval	ING. PETER BIRÓ	Podpis:							
Zodp. projektant	ING. PETER BIRÓ	Podpis:							

Označenie paré

CellQoS, a.s.  
Dolné bašty 8833/14  
917 01 Trnava  
WEB: http://www.cellqos.sk

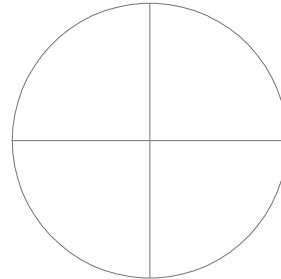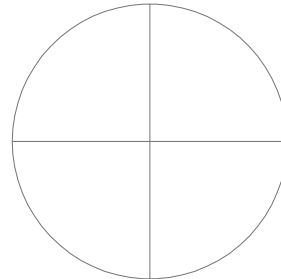Stupeň	DOKUMENTÁCIA PRE REALIZÁCIU STAVBY		Autorizačná pečiatka		Autorizačná pečiatka	
Časť PD	D1. DOKUMENTÁCIA STAVEBNÝCH OBJEKTOV A INŽINIERSKÝCH SÍŤÍ					
Objekt	SO 10.1 FUTBALOVÝ ŠTADIÓN I. AŽ III. ETAPA		Mierka		Dátum	
Profesia	463_SILNOPRÚDOVÉ ROZVODY		Formát		05/2022	
Názov	RBB - ROZVÁDZAČ BUFET - STRED		-			

Kód dokumentu

Číslo projektu / zákazky					Stavba			Stupeň			Časť PD		Objekt		Profesia			Číslo výkresu			Revízia						
2	0	1	8	0	1	2	K	F	A	-	D	R	S	D	1	1	0	1	4	6	3	8	0	3	9	0	1

# ŠPECIFIKÁCIA ZARIADENIA ROZVÁDZAČ

INŠTALOVANÝ VÝKON: Ps= 90kW, Pi= 134,7 kW

TYP ROZVÁDZAČA: - RBB  
KRYTIE: - IP40/20  
DVERE: -

NAPĀŤOVÁ SÚSTAVA: NN ... 3+PEN/3+PE+N AC 400V/230V 50Hz, TN-C-S

Projektant nenesie žiadnu zodpovednosť za zmeny uskutočnené bez písomného súhlasu projektanta!!!  
Tento výkres je originál, jeho kopírovanie je trestné podľa §21, odst. d.) zákona č. 383/1997 Z.z.

## POZNÁMKY:

OCHRANNÉ OPATRENIE PRED ZÁSAHOM ELEKTRICKÝM

PRÚDOM PRI ZARIADENIACH NN:

Ochranné opatrenia : samočinné odpojenie napájania

podľa STN 33 2000-4-41:2007

- opatrenia na základnú ochranu (ochrana pred priamym dotykom): čl. 411.2

Príloha A, kapitola A.1 základná izolácia živých častí

Príloha A, kapitola A.2 zábranami alebo krytmi

Príloha B, kapitola B.2 prekážkami

Príloha B, kapitola B.3 ochrana umiestne ním mimo dosahu

- opatrenia na ochranu pri poruche

(ochrana pred nepriamym dotykom): čl. 411.3


Ochranné uzemnenie a ochranné pospájanie ... čl. 411.3.1


Samočinné odpojenie pri poruche ... čl. 411.3.2

- doplnková ochrana: čl. 415

Prúdové chrániče (RCD) ... čl. 415.1

Doplnkové ochranné pospájanie ... čl. 415.2

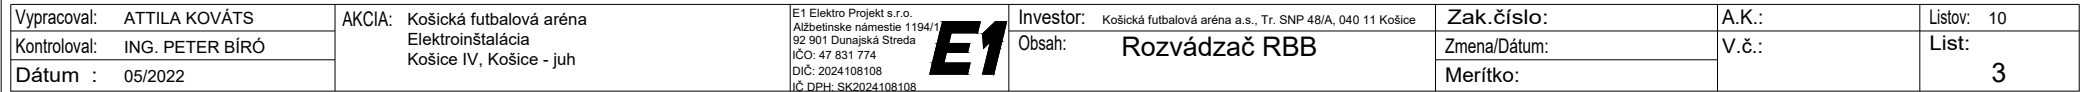

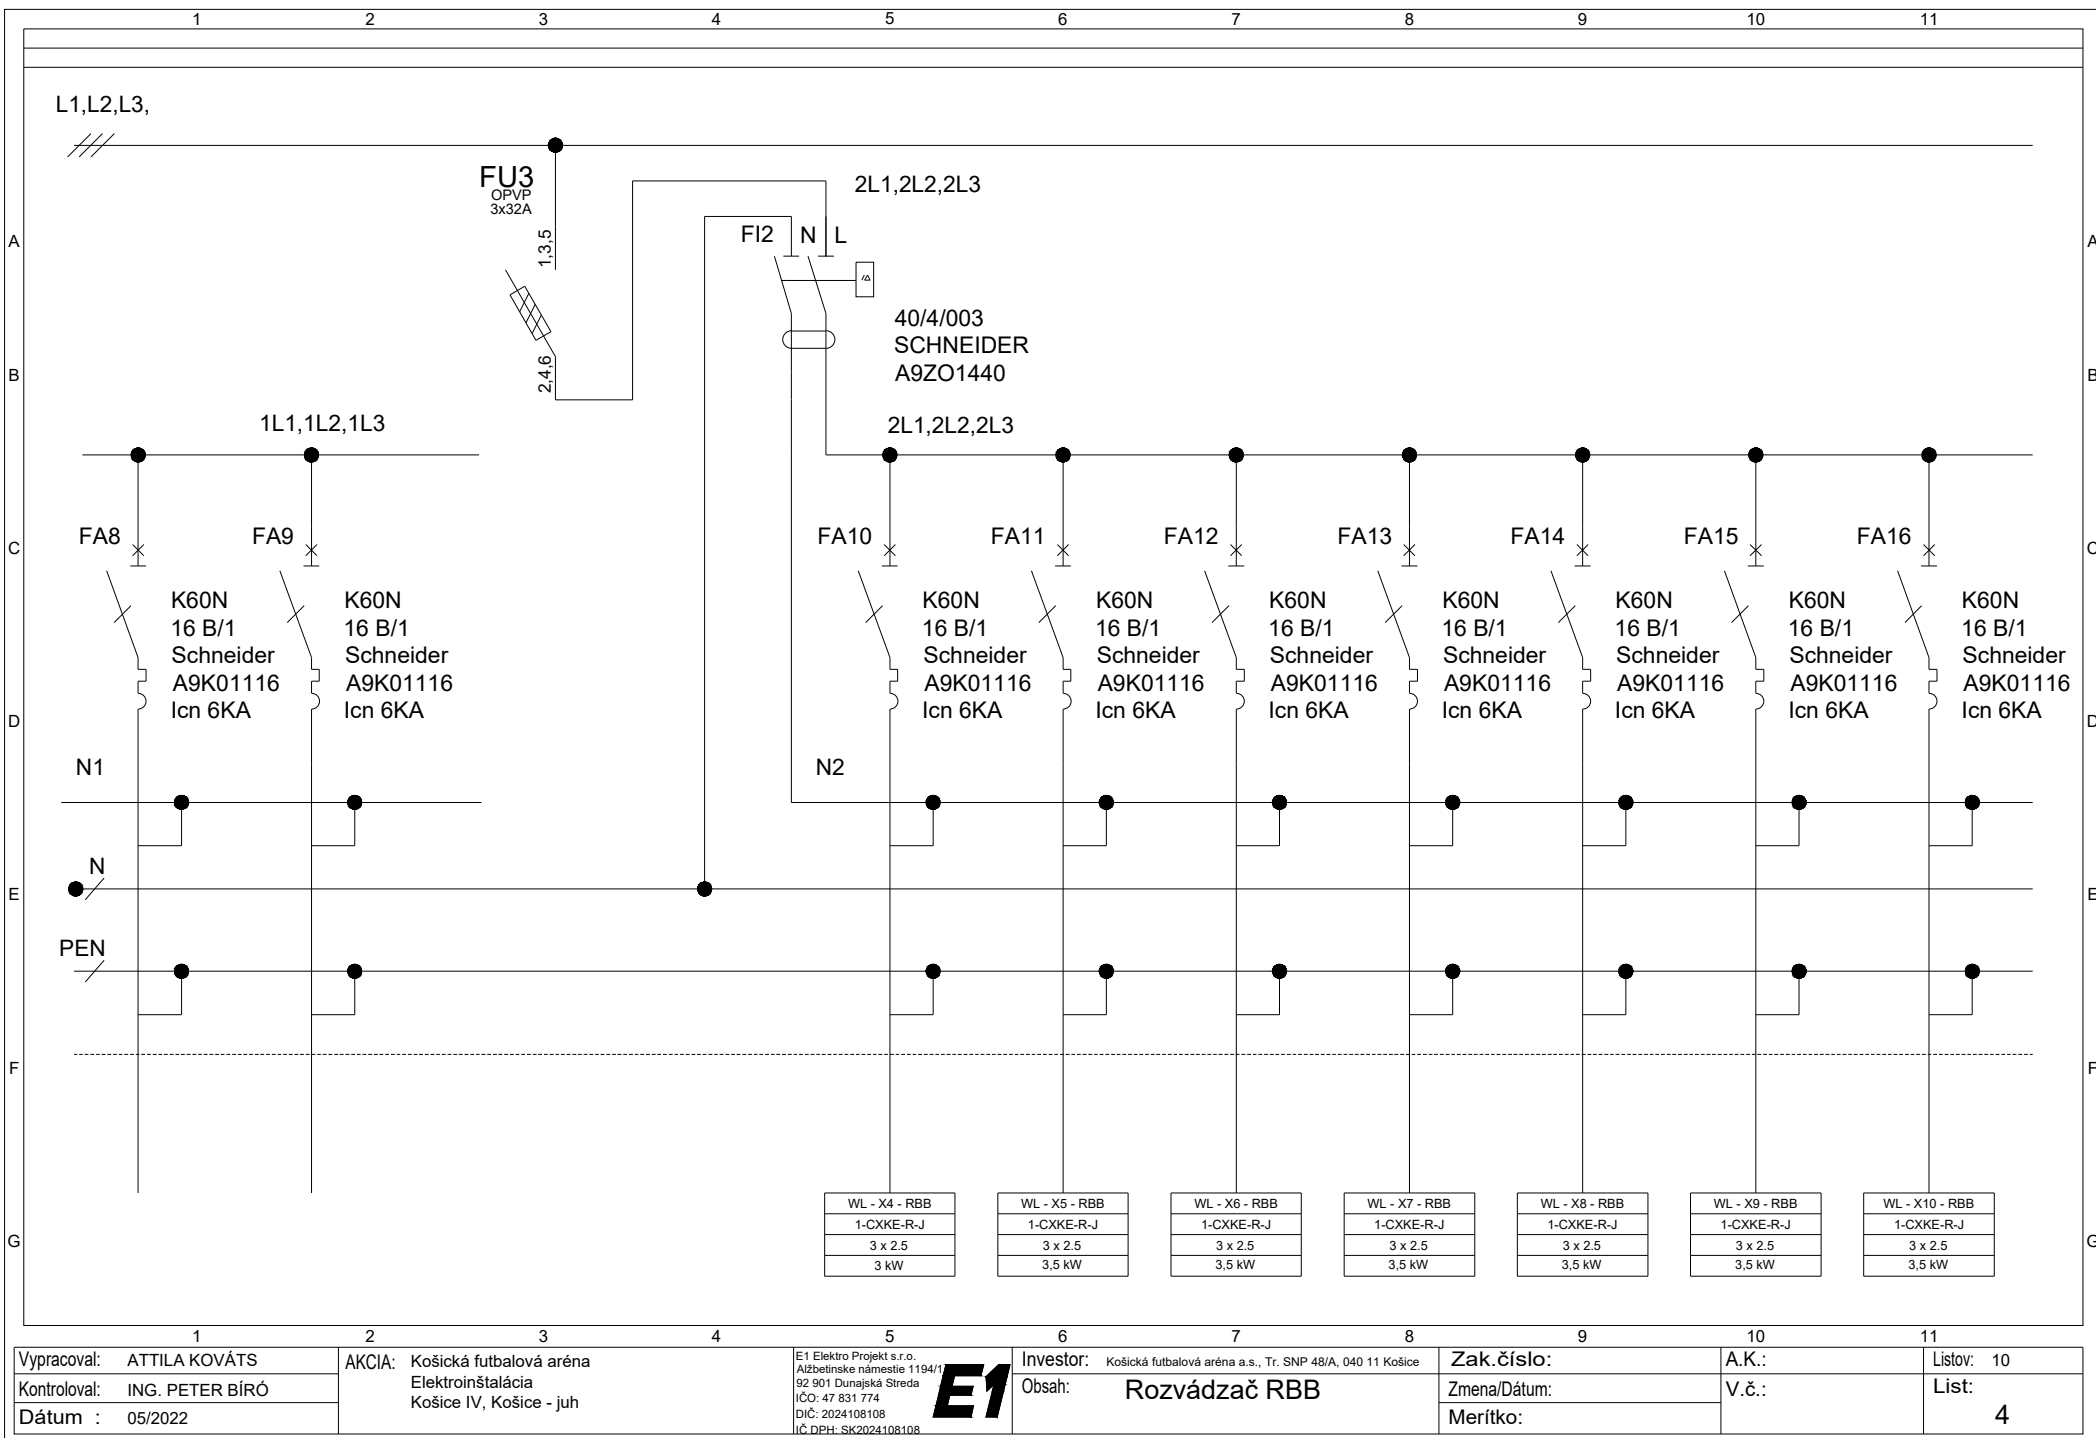

Vypracoval: ATTILA KOVÁTS

Kontroloval: ING. PETER BÍRÓ

Dátum : 05/2022

AKCIA: Košická futbalová aréna  
Elektroinštalácia  
Košice IV, Košice - juh

E1 Elektro Projekt s.r.o.  
Alžbetínske námestie 1194/1  
92 901 Dunajská Streda  
IČO: 47 831 774  
DIČ: 2024108108  
IČ DPH: SK2024108108

Investor: Košická futbalová aréna a.s., Tr. SNP 48/A, 040 11 Košice

Obsah: Rozvádzač RBB

Zak.číslo:

Zmena/Dátum:

Merítko:

A.K.:


V.č.:

Listov: 10

List:

4



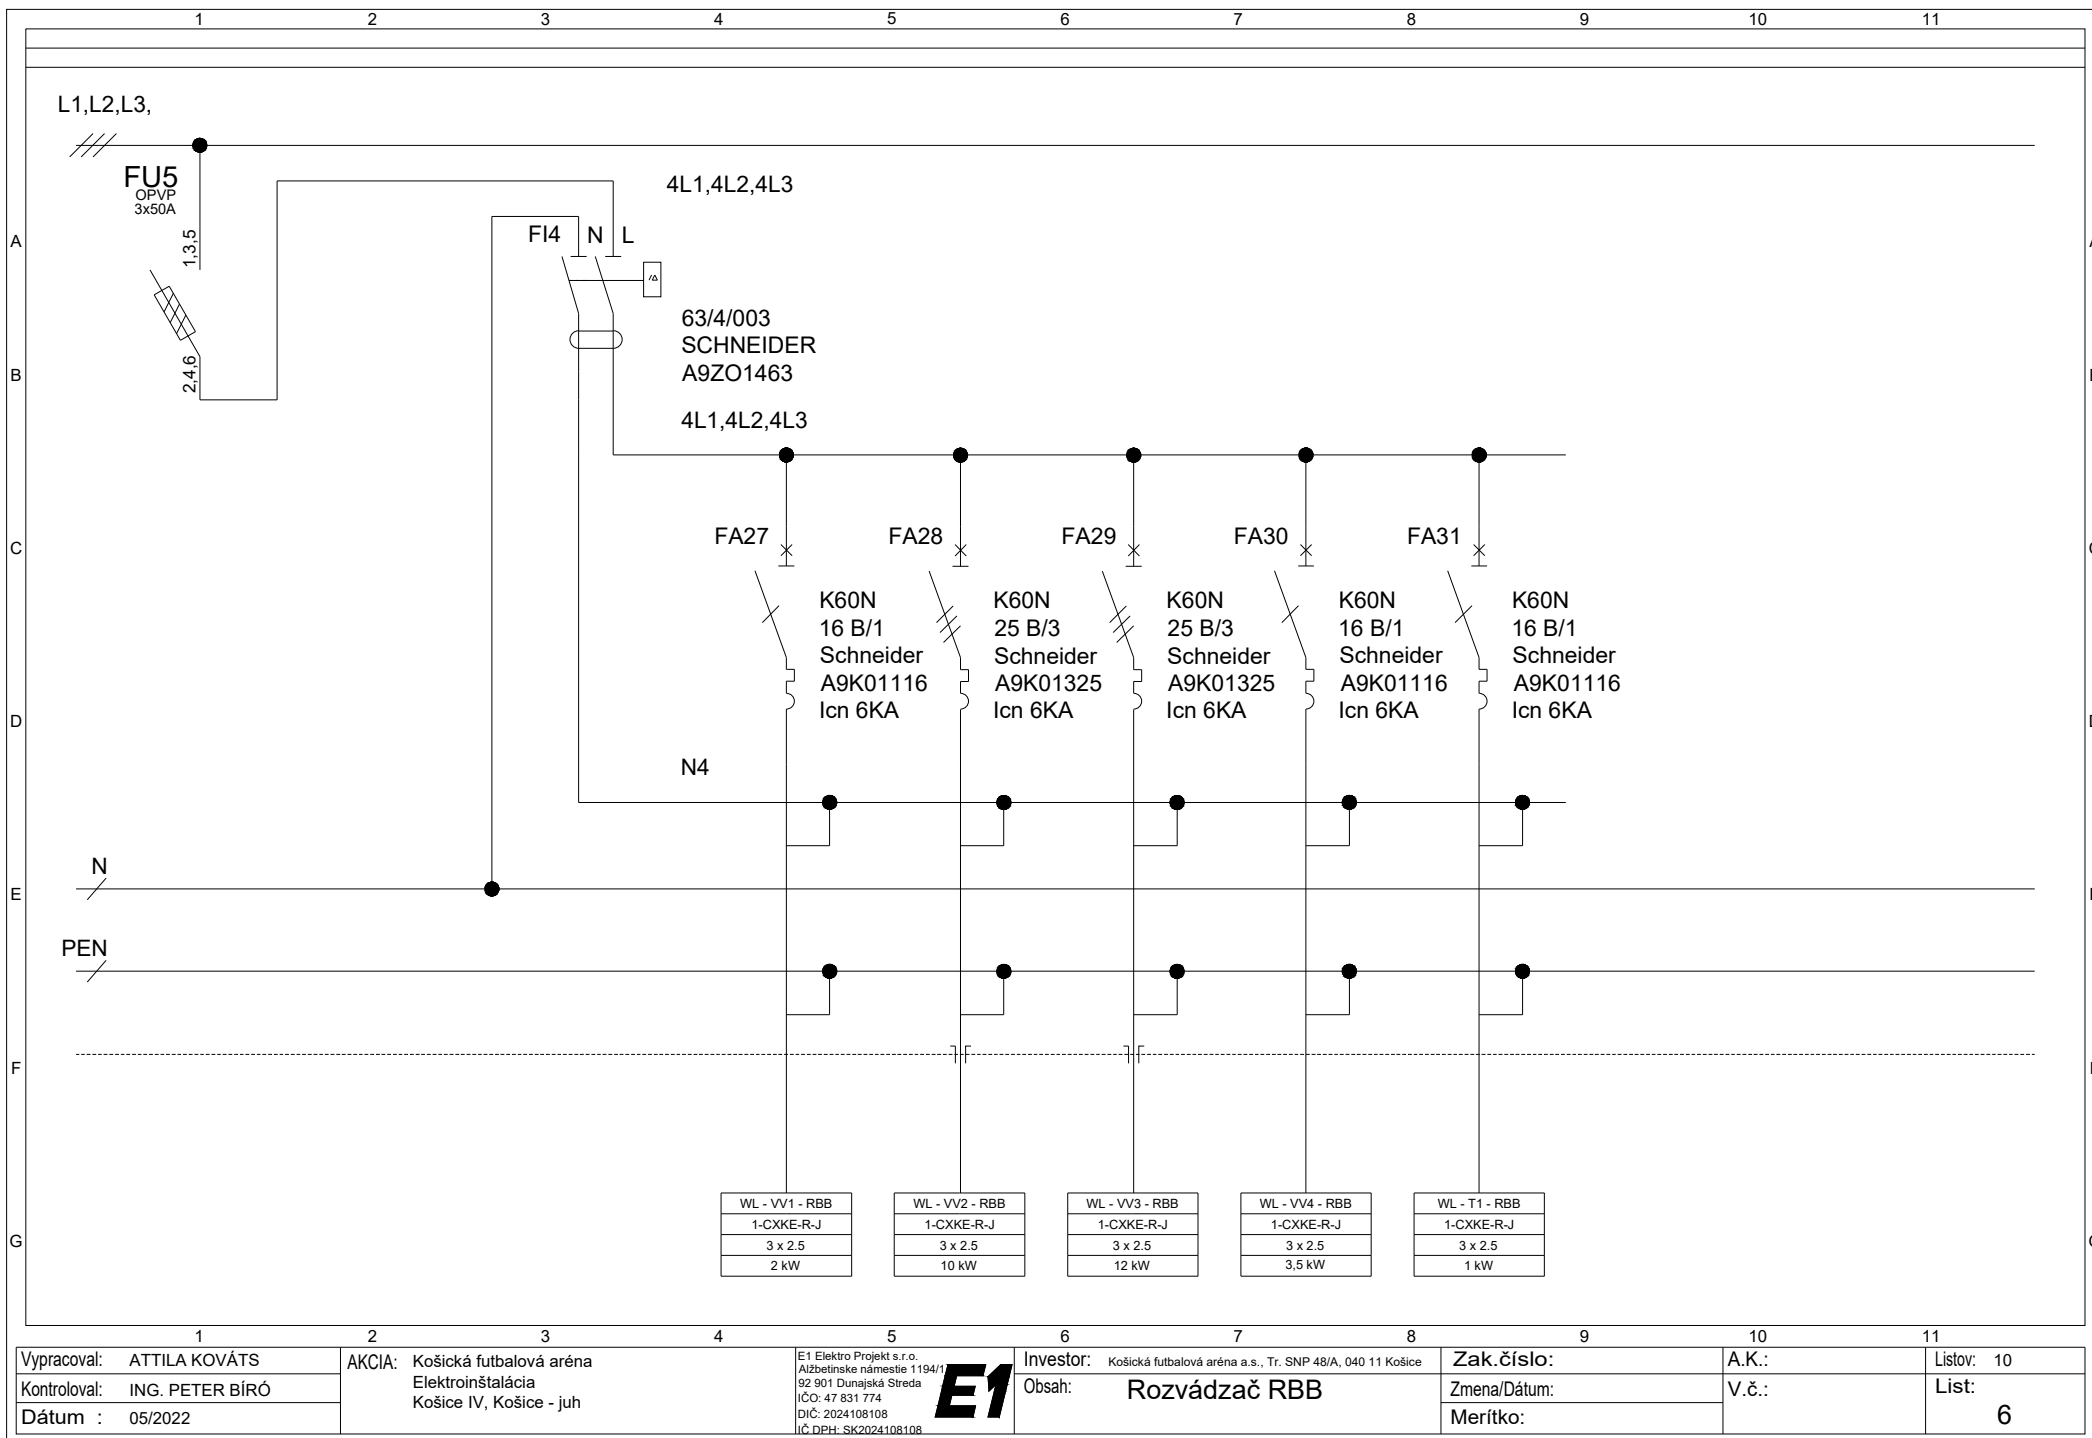

Vypracoval: ATTILA KOVÁTS  
Kontroloval: ING. PETER BÍRÓ  
Dátum : 05/2022

AKCIA: Košická futbalová aréna  
Elektroinštalácia  
Košice IV, Košice - juh


E1 Elektro Projekt s.r.o.  
Alžbetínske námestie 1194/1  
92 901 Dunajská Streda  
IČO: 47 831 774  
DIČ: 2024108108  
IČ DPH: SK2024108108


Investor: Košická futbalová aréna a.s., Tr. SNP 48/A, 040 11 Košice  
Obsah: Rozvádzač RBB

Zak.číslo:  
Zmena/Dátum:  
Merítko:

A.K.:  
V.č.:

Listov: 10  
List: 6

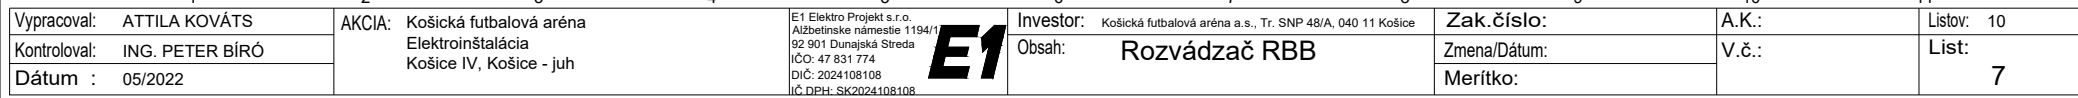

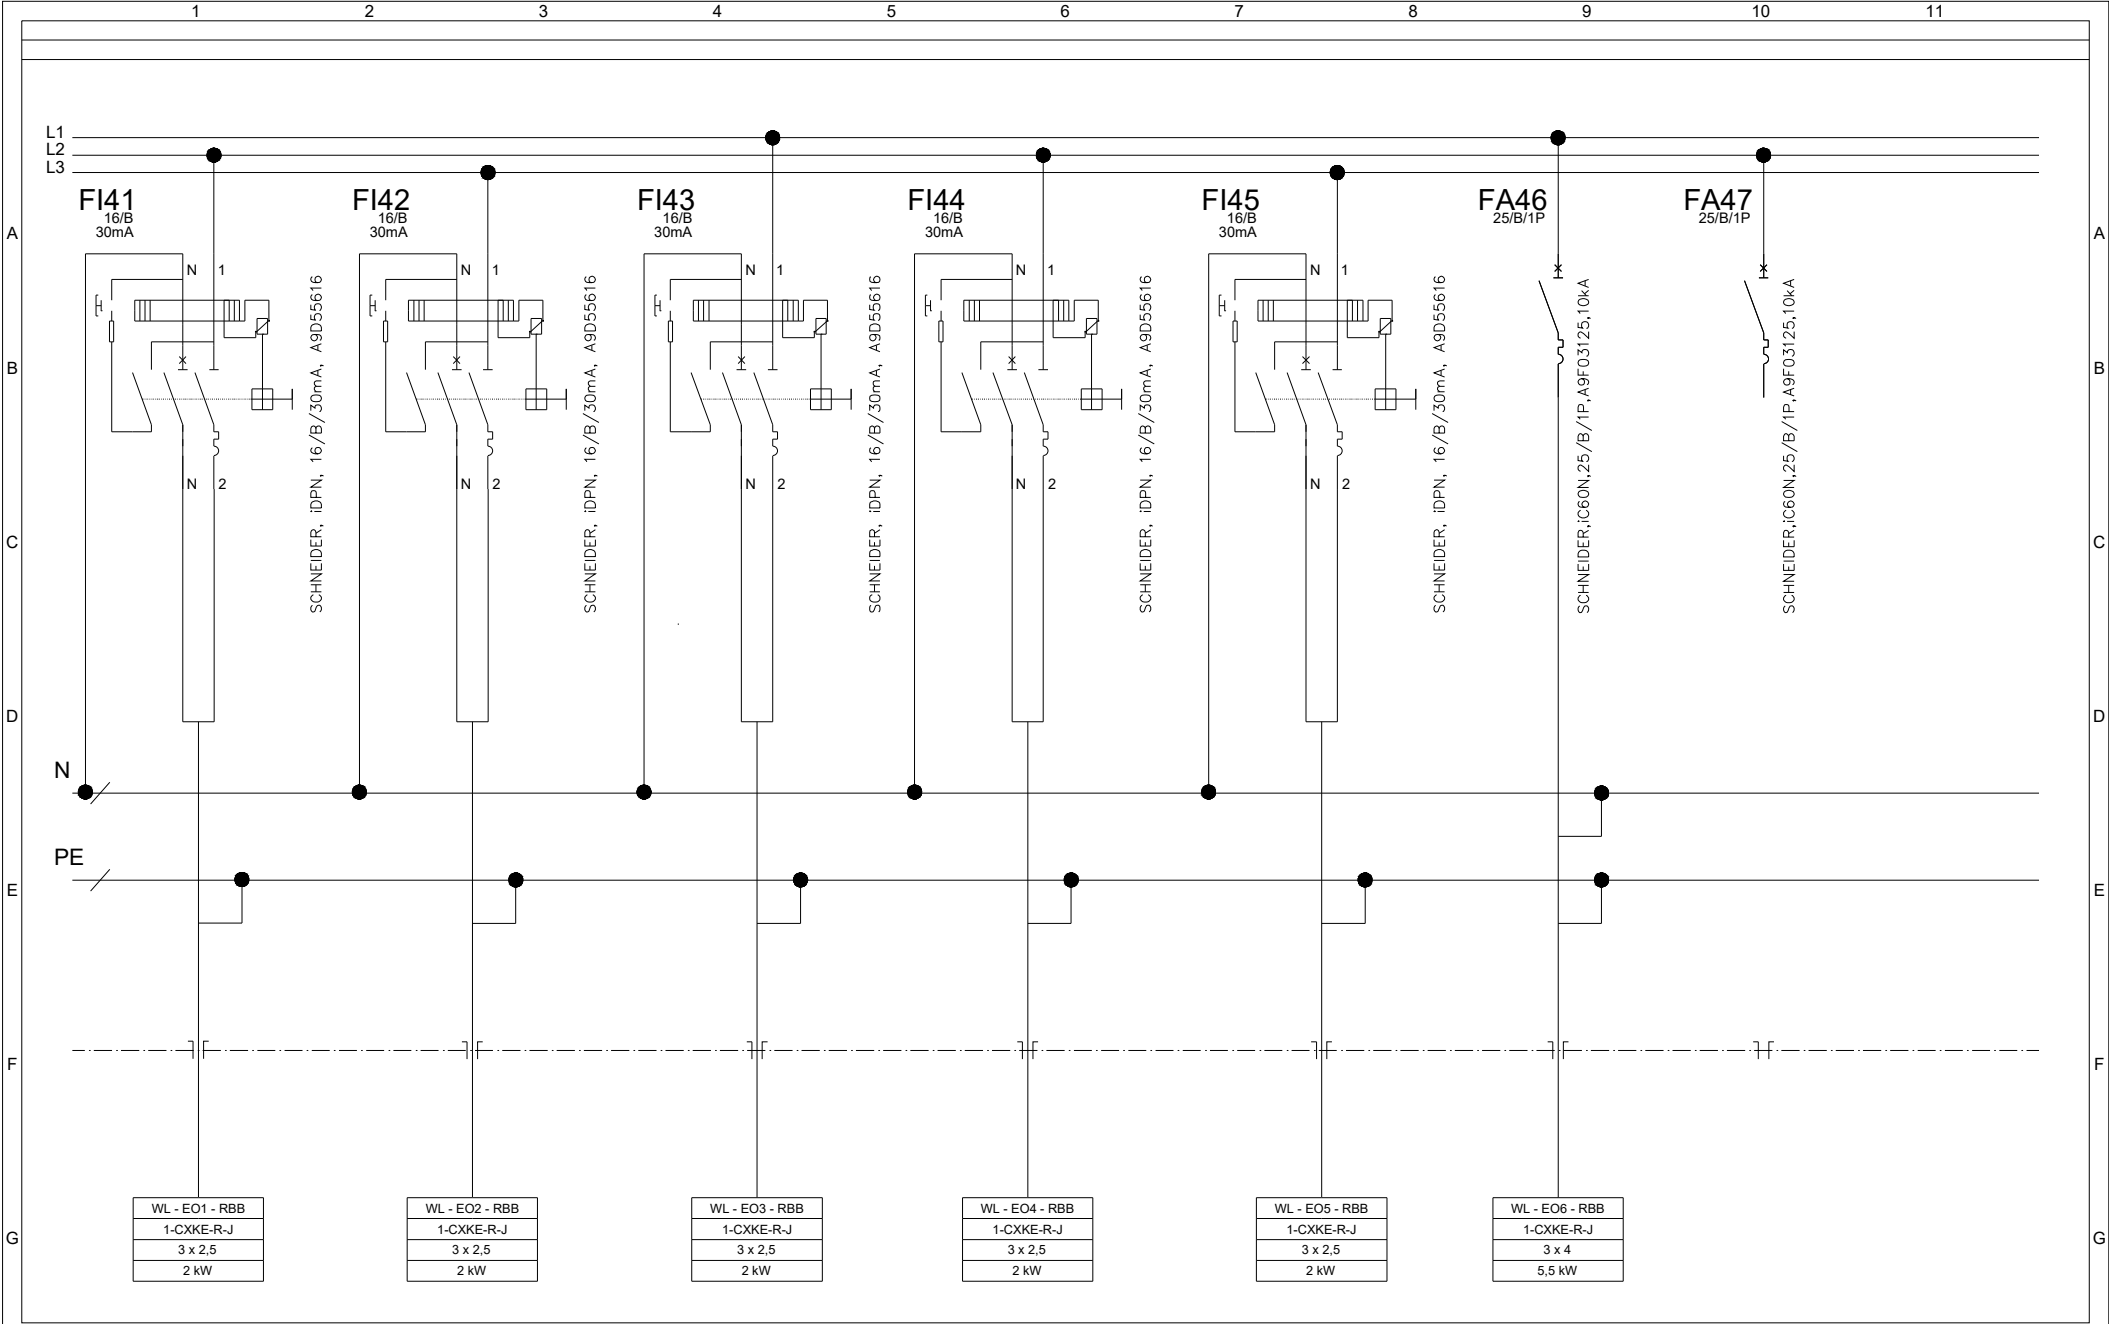

Vypracoval: ATILA KOVÁTS

Kontroloval: ING. PETER BÍRÓ

Dátum : 05/2022

AKCIA: KOŠICKÁ FUTBALOVÁ ARÉNA  
KOŠICE IV,KOŠICE - JUH  
Kat územie: Južné mesto , ul. Pri Prachárni

E1 Elektro Projekt s.r.o.  
Alžbetínske námestie 1194/1  
92 901 Dunajská Streda  
IČO: 47 831 774  
DIČ: 2024108108  
IČ DPH: SK2024108108

**E1**

Investor: Investor: Košická futbalová aréna a.s

Obsah:

**ROZVÁDZAČ  
RBB**

Zak.číslo:

Zmena/Dátum: 05/2022

Stupeň: DRS

A.K.:

V.č.:


Listov: 10

List:

8





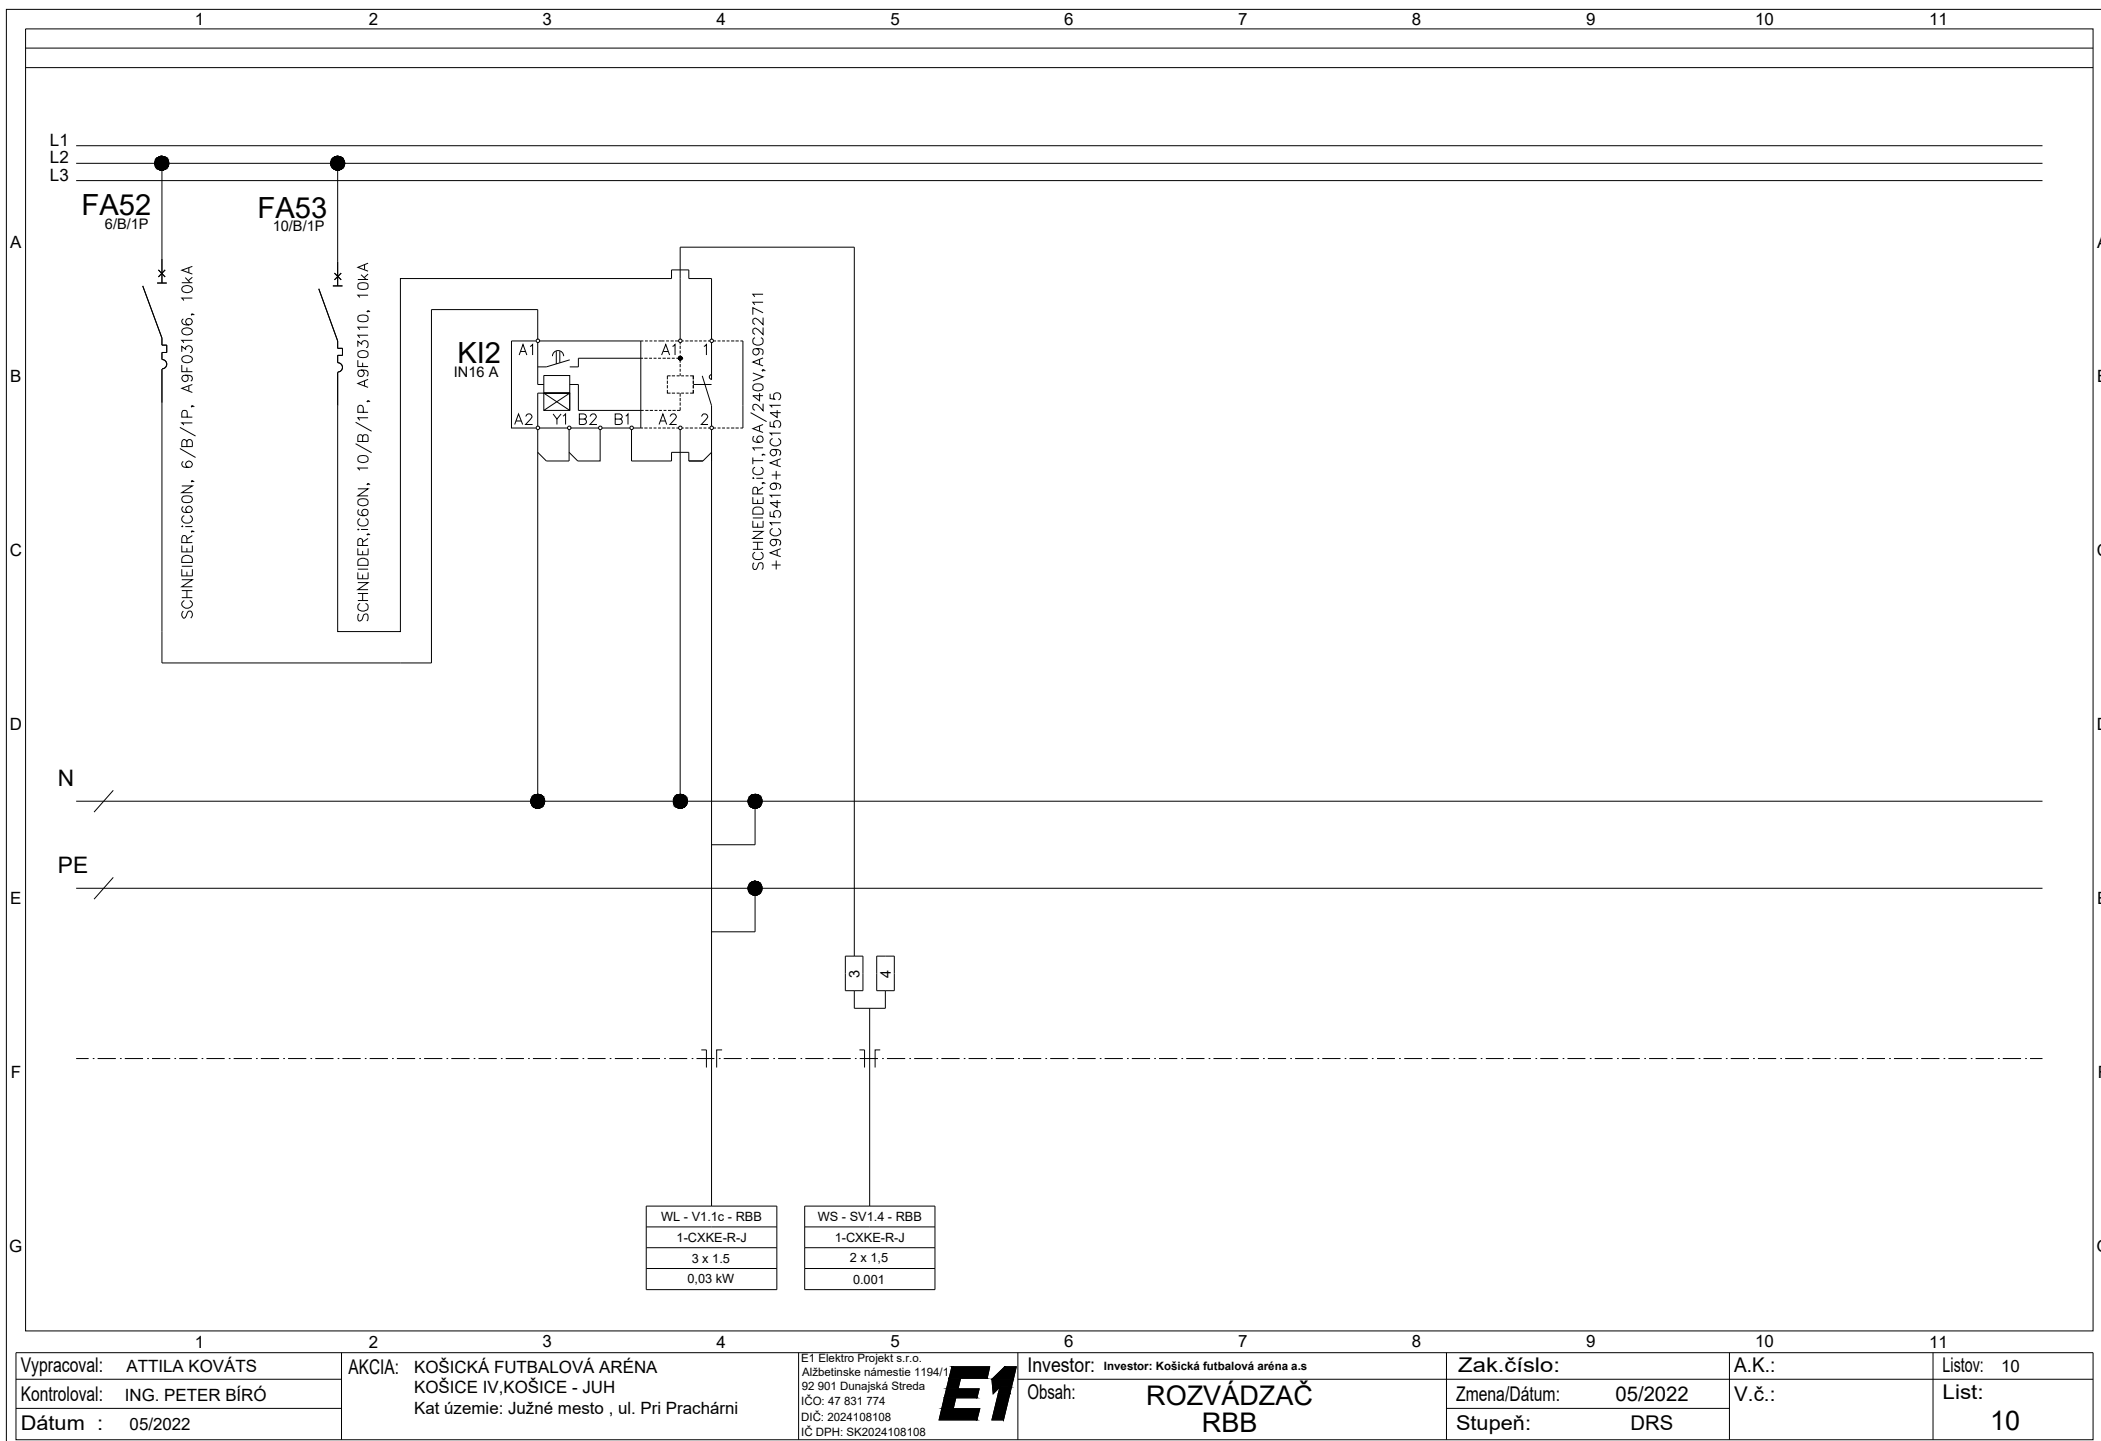

Vypracoval: ATTILA KOVÁTS

Kontroloval: ING. PETER BÍRÓ

Dátum : 05/2022

AKCIA: KOŠICKÁ FUTBALOVÁ ARÉNA  
KOŠICE IV, KOŠICE - JUH  
Kat územie: Južné mesto , ul. Pri Prachárni

E1 Elektro Projekt s.r.o.  
Aizbetrinske námestie 1194/1  
92 901 Dunajská Streda  
IČO: 47 831 774  
DIČ: 2024108108  
IČ DPH: SK2024108108

**E1**

Investor: Investor: Košická futbalová aréna a.s

Obsah:

**ROZVÁDZAČ  
RBB**

Zak.číslo:

Zmena/Dátum: 05/2022

Stupeň: DRS

A.K.:

V.č.:

Listov: 10

List:

10