



ZÁKLADOVÁ DOSKA POD TURNIKETY - PÔDORYS
M 1:25

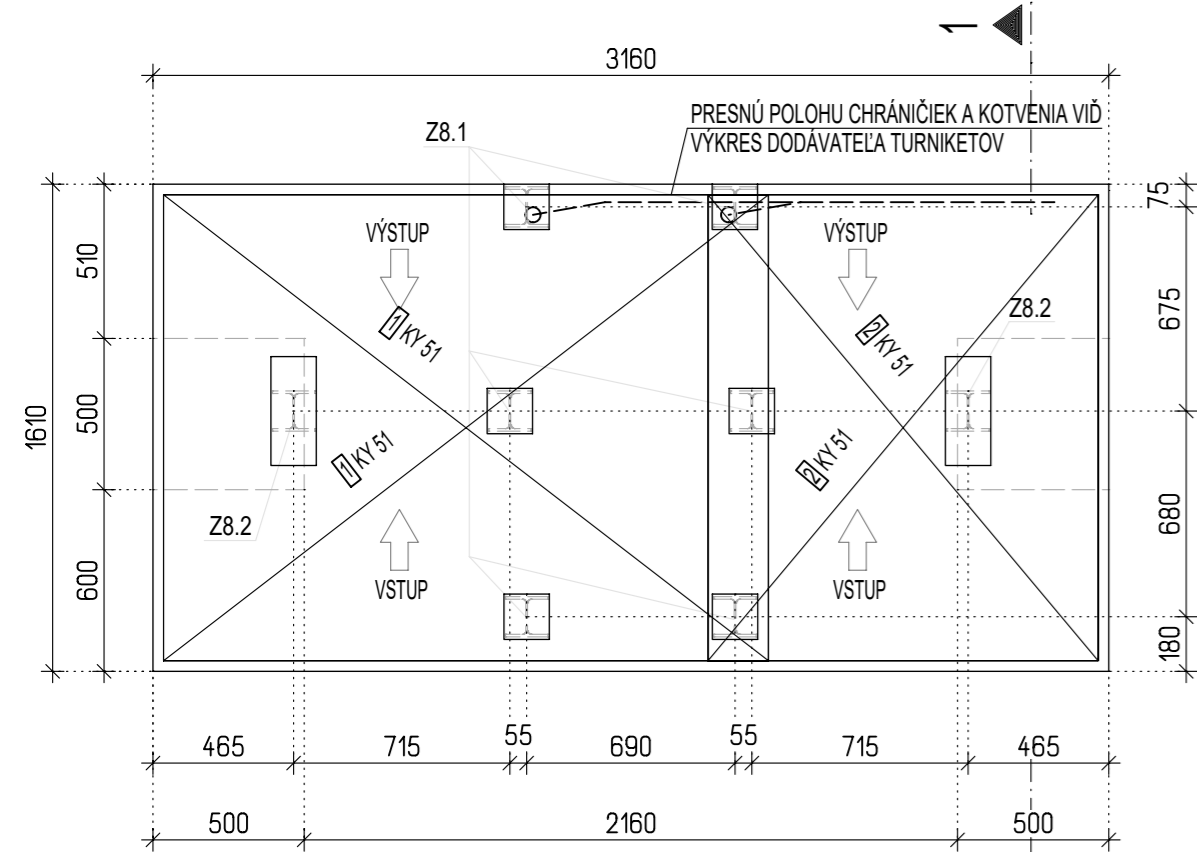

REZ 1 - 1
M 1:25

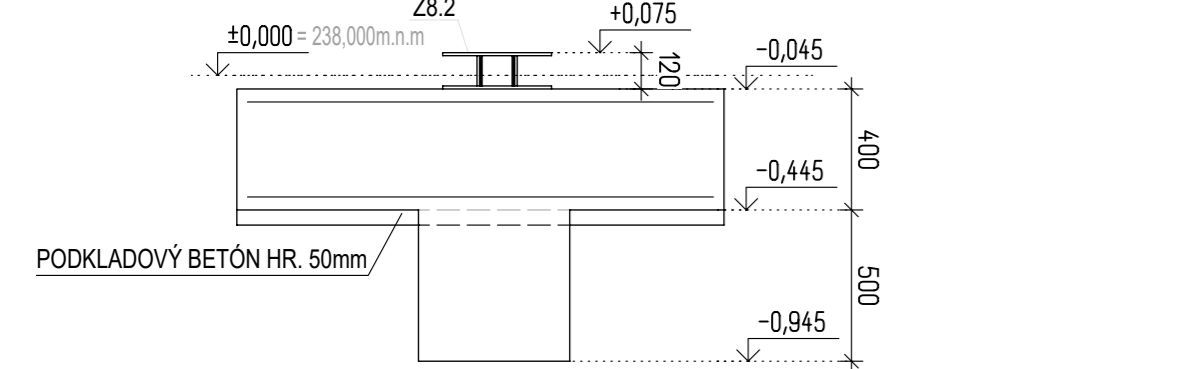

VÝKAZ VÝSTUŽE PRE 1ks, CELKOVO 11ks

Pol. / Mark	Φ	Dĺžka / Length [m]	Počet ks. / Pcs	Plocha / Mesh [m ²]	
				BSt 500 M	KY 51
1	KY 51	1,54	2	6,16	
2	KY 51	1,54	2	3,97	
Total	m (m ²)			10,13	
	kg/m (kg/m ²)			3,951	
	kg			40,04	
	kg			40,04	

I. ETAPA - 5 ks

II. + III. ETAPA - 6 ks

DIŠTANČNÉ PRVKY U-KORB FRANK
- UKS28 (280 mm) - 8,5 bm/ pre 1 dosku


- DIŠTANČNÉ PRVKY OSADIŤ MEDZI HORNÚ A SPODNÚ
VÝSTUŽ UMIESTNENÚ V DRUHEJ VRSTVE, á 700 mm

BETÓN:
ZÁKLADOVÁ DOSKA STN EN 206-1-C25/30-XC2, XA1, XD1(SK)-CI 0,4-Dmax 16-S3
PODKLADOVÝ BETÓN STN EN 206-1-C12/15-X0
KRYTIE 35 mm
PRESAH SIETÍ - 200 mm

OCEĽ B 500B

POZNÁMKY :
KRYTIE DANÉ AKO KRYTIE STRMEŇA
VÝSTUŽ JE KÓTOVANÁ K VONKAJŠIEMU POVRCHU PRÚTA
VNÚTORNÝ PRIEMER ZAKRIVENIA VÝSTUŽE dbr=4Φds ak Φ≤16mm; dbr=7Φds ak Φ>16mm
dbr=priemer zakrivenia, ds= priemer prúta
KÓTY SÚ UDÁVANÉ V [mm]
PRED BETONÁŽOU NUTNÁ KOORDINÁCIA PRESTUPOV S PROFESIAMI !!!

SCHÉMA
SCHEME

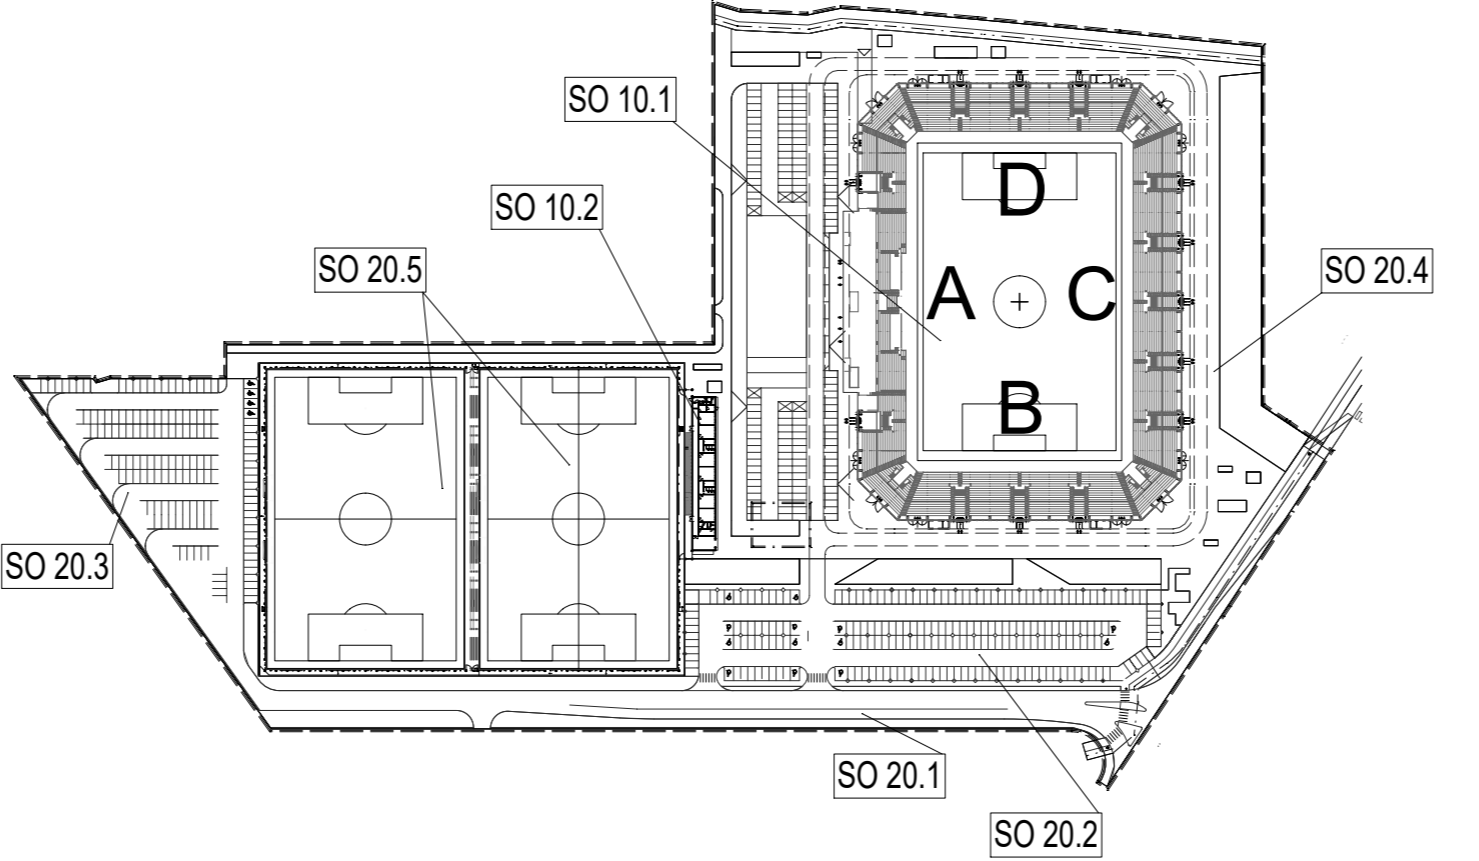

ORIENTAČNÝ PLÁN BUDOVY ŠTADIÓNA



etapizácia samotného štadióna podľa hlavných stavieb

- 1.ETAPA: podľa požiadaviek štadión 3.kategorie = západná tribúna + východná tribúna + ihrisko
- 2.ETAPA: podľa požiadaviek štadión 4.kategórie = 2x krátke tribúny južná + severná
- 3.ETAPA: podľa požiadaviek dokončenie štadión 4.kategórie = 4x spojovacie ROHY tribún

Súradnicový systém/Grid system : S-JTSK

±0,000 = 238.000 m.n.m

Výškový systém/Vertical system : Bpv

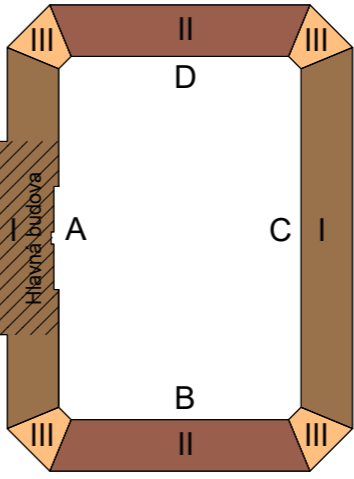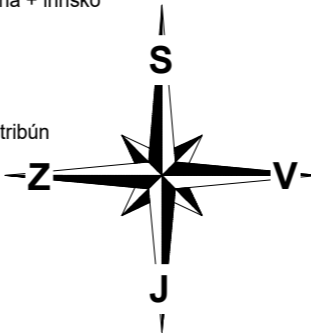

Pôvodná PD DUR: ing. Mgr. art. PAVOL ŠÍMKO, ADF s.r.o.

Číslo rev.	Dátum	Opis revízie	Revíziu vyvolal	Vypracoval
03				
02				
01	20.05.2022	Úpravy, zmeny a doplnenia dokumentácie pre účely realizácie diela II. a III. Etapy	Investor	Štelbaský

Názov stavby	KOŠICKÁ FUTBALOVÁ ARÉNA
Miesto stavby	KOŠICE IV, KOŠICE - JUH Kat územie: Južné mesto, ul. Pri Prachárni

Stavebník	Košická futbalová aréna a.s., Tr. SNP 48/A 040 11 KOŠICE
-----------	--

Generálny dodávateľ	
---------------------	--

Objednávateľ dokumentácie	Košická futbalová aréna a.s., Tr. SNP 48/A 040 11 KOŠICE
---------------------------	--

Projektový manažér	ING. ERIK HRNČIAR	Podpis: <i>Erik Hrnčiar</i>	Generálny projektant:	HESCON s.r.o. NÁMESTIE SV. ANNY 20C/7269 911 01 TRENČÍN Tel.č.: +421 (0)32 6513 700 WEB: www.hescon.sk	Autor projektu:	ING. ARCH. CSABA AMBRUS Adif s.r.o. KLARISKÁ 12 811 01 BRATISLAVA Tel.č.: +421 (0)905 296 351 WEB: www.adif.sk
Hl. inžinier projektu	ING. ERIK HRNČIAR	Podpis: <i>Erik Hrnčiar</i>				
Vypracoval	ING. MARTINA MAKYDOVÁ	Podpis: <i>Martina Makydová</i>	Projektant časti:	HESCON s.r.o. NÁMESTIE SV. ANNY 20C/7269 911 01 TRENČÍN Tel.č.: +421 (0)32 6513 700 WEB: www.hescon.sk	Označenie paré	
Kontroloval	ING. PATRIK MEŠKO	Podpis: <i>Patrik Meško</i>				
Zodp. projektant	ING. ERIK HRNČIAR	Podpis: <i>Erik Hrnčiar</i>				

Stupeň	DOKUMENTÁCIA PRE REALIZÁCIU STAVBY	Autorizačná pečiatka	
Časť PD	D1. DOKUMENTÁCIA STAVEBNÝCH OBJEKTOV A INŽINIERSKÝCH SIETÍ	Autorizačná pečiatka	
Objekt	SO 10.1. FUTBALOVÝ ŠTADIÓN I. AŽ III. ETAPA		
Profesia	10.1_200_STAVEBNO KONŠTRUKČNÉ RIEŠENIE		
Názov	VÝKRES TVARU A VÝSTUŽE ZÁKLADOVÝCH DOSIEK POD TURNIKETY	Mierka 1:25	Formát 6xA4
Dátum 12/2018			

Kód dokumentu																											
Číslo projektu / zákazky							Stavba			Stupeň				Časť PD		Objekt		Profesia			Číslo výkresu				Revízia		
2	0	1	8	0	1	2	K	F	A	-	D	R	S	D	1	1	0	1	2	1	0	8	0	5	7	0	1