

VSTAVOK "A1"

LEGENDA MIESTNOSTÍ - VSTAVOK A1

OZNAČENIE	NÁZOV MIESTNOSTI	OZNAČENIE	NÁZOV MIESTNOSTI
V1.01	BUFET	V1.04	WC - ŽENY
V1.02	UPRATOVAČKA	V1.05	WC - MUŽI
V1.03	ZÁZEMIE	V1.06	UPRATOVAČKA




VSTAVOK "A2"

LEGENDA MIESTNOSTÍ - VSTAVOK A2

OZNAČENIE	NÁZOV MIESTNOSTI	OZNAČENIE	NÁZOV MIESTNOSTI
V1.07	WC - IMOBILNÝ	V1.10	ZÁZEMIE
V1.08	WC - MUŽI	V1.11	UPRATOVAČKA
V1.09	WC - ŽENY	V1.12	BUFET

LEGENDA:

- A1.i-n, A2.i-n – NOVONAVRHOVANÉ KANALIZAČNÉ STÚPAČKY (PP, PVC-U)
A1.i-j - A2.i-j, A2.ia-j – JESTVUJÚCE KANALIZAČNÉ STÚPAČKY (PP, PVC-U)
ČK100 – ČISTIACI KUS PRISLUŠNEJ DN
DV15/30 – DVIERKA 15/30cm
ČK-j – JESTVUJÚCI ČISTIACI KUS
DV-j – JESTVUJÚCE DVIERKA
PV-j – JESTVUJÚCI PRÍVZDUŠNOVACÍ VENTIL
– KANALIZAČNÉ POTRUBIE Z PP POTRUBIA
– PŘIPOJOVACIE POTRUBIE (PP ODHLUČNENÉ POTRUBIE)
– JESTVUJÚCE PŘIPOJOVACIE POTRUBIE (PP ODHLUČNENÉ POTRUBIE)
1 – INŠTALAČNÝ SYSTÉM PRE ZÁVESNÉ WC

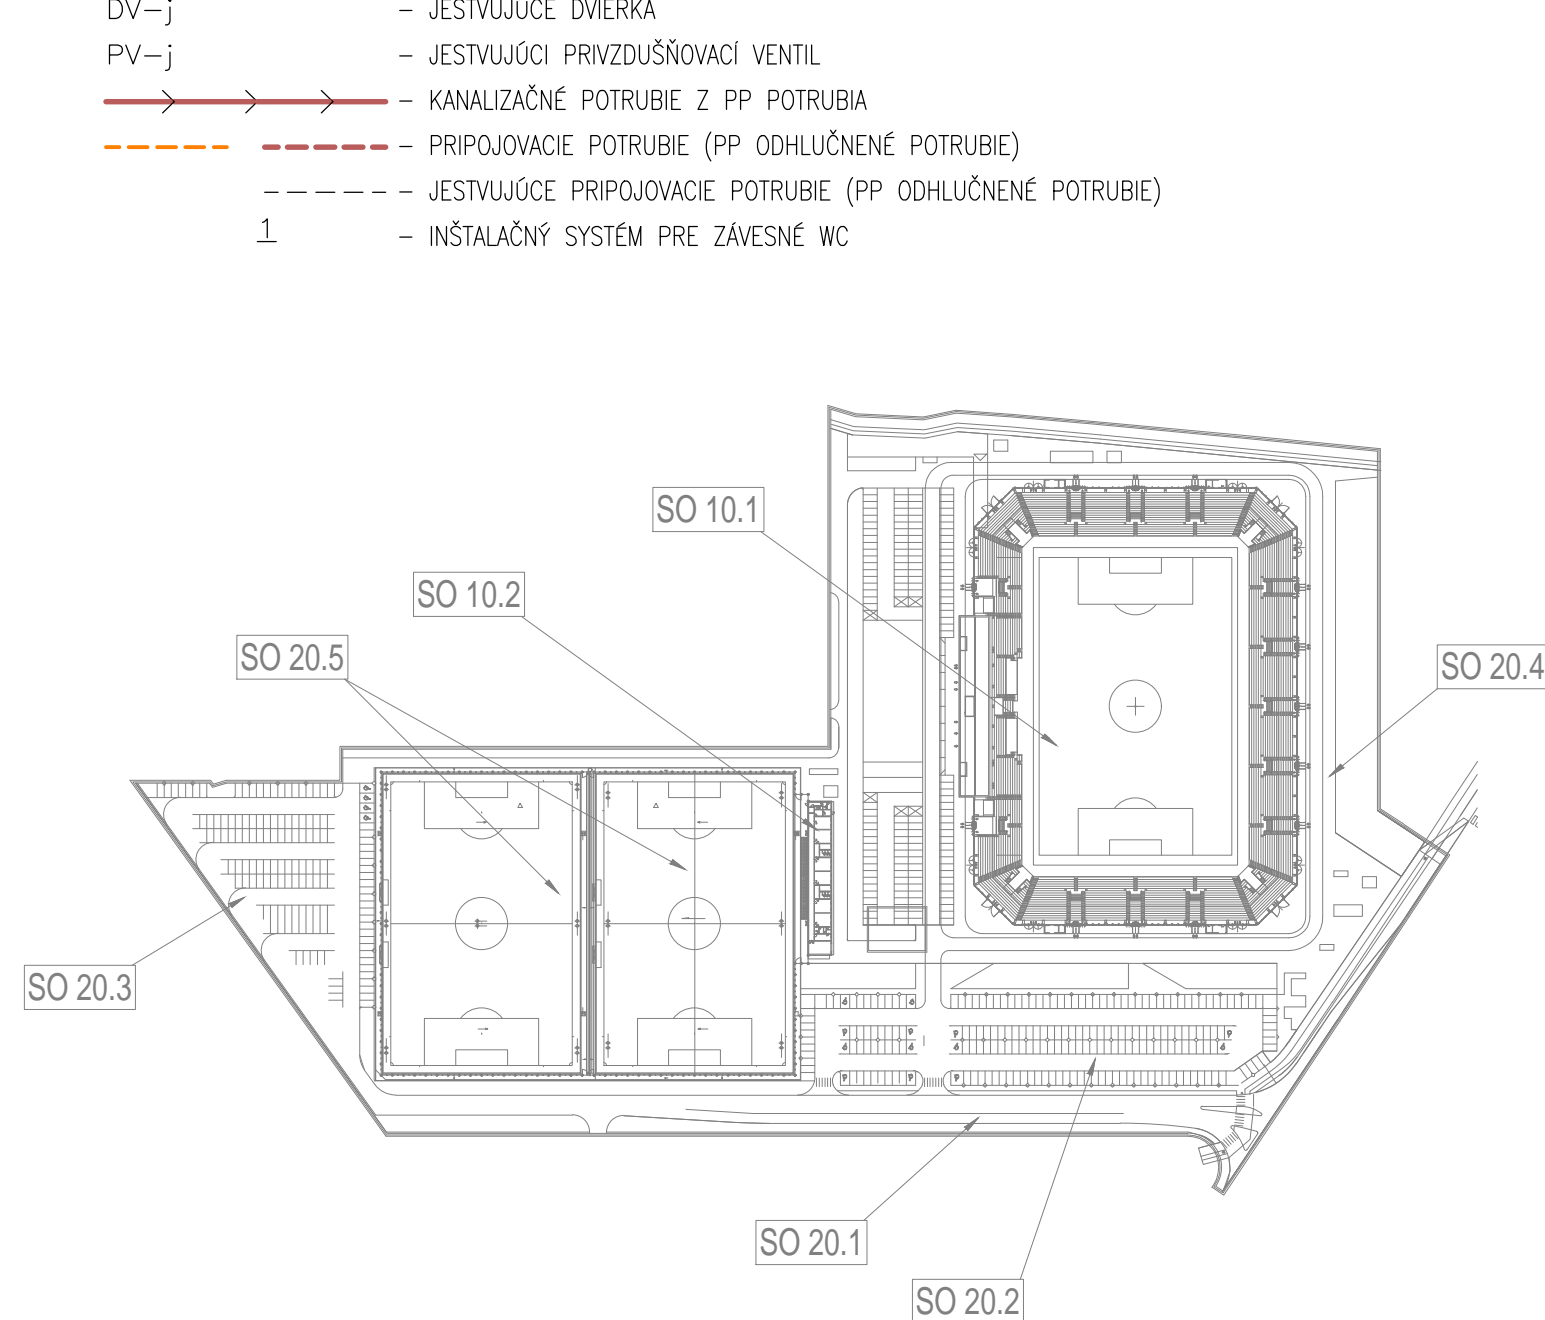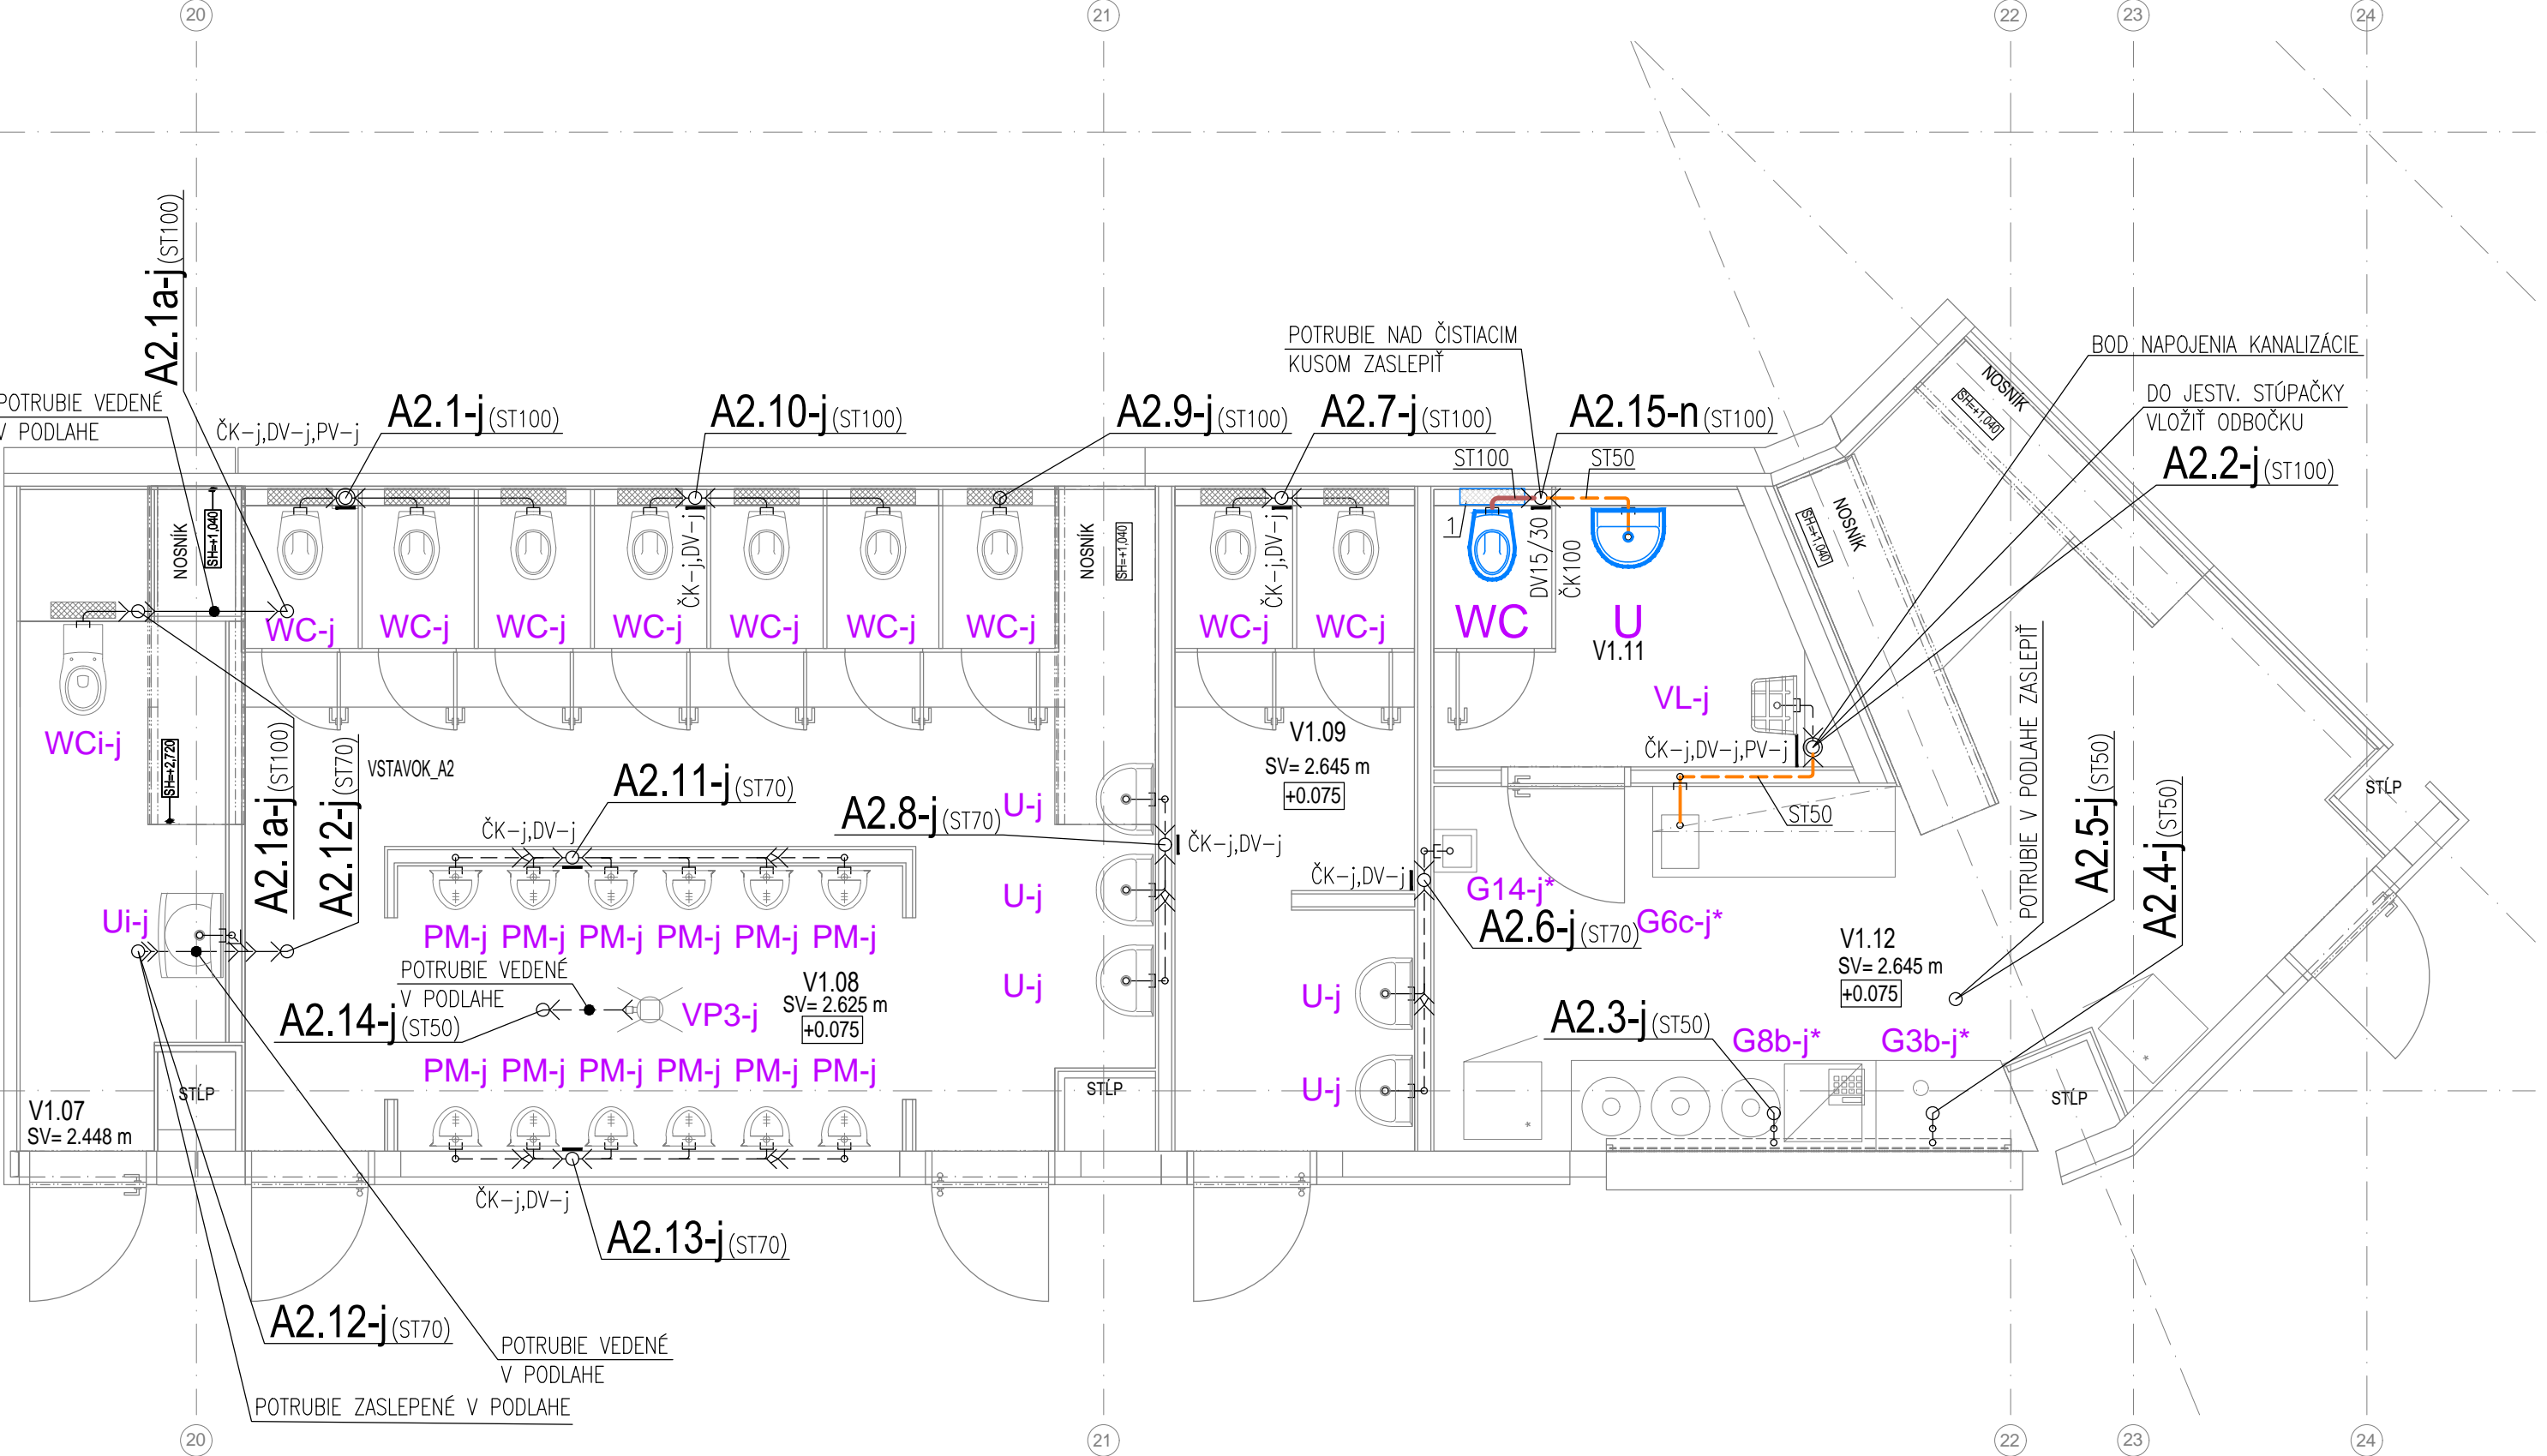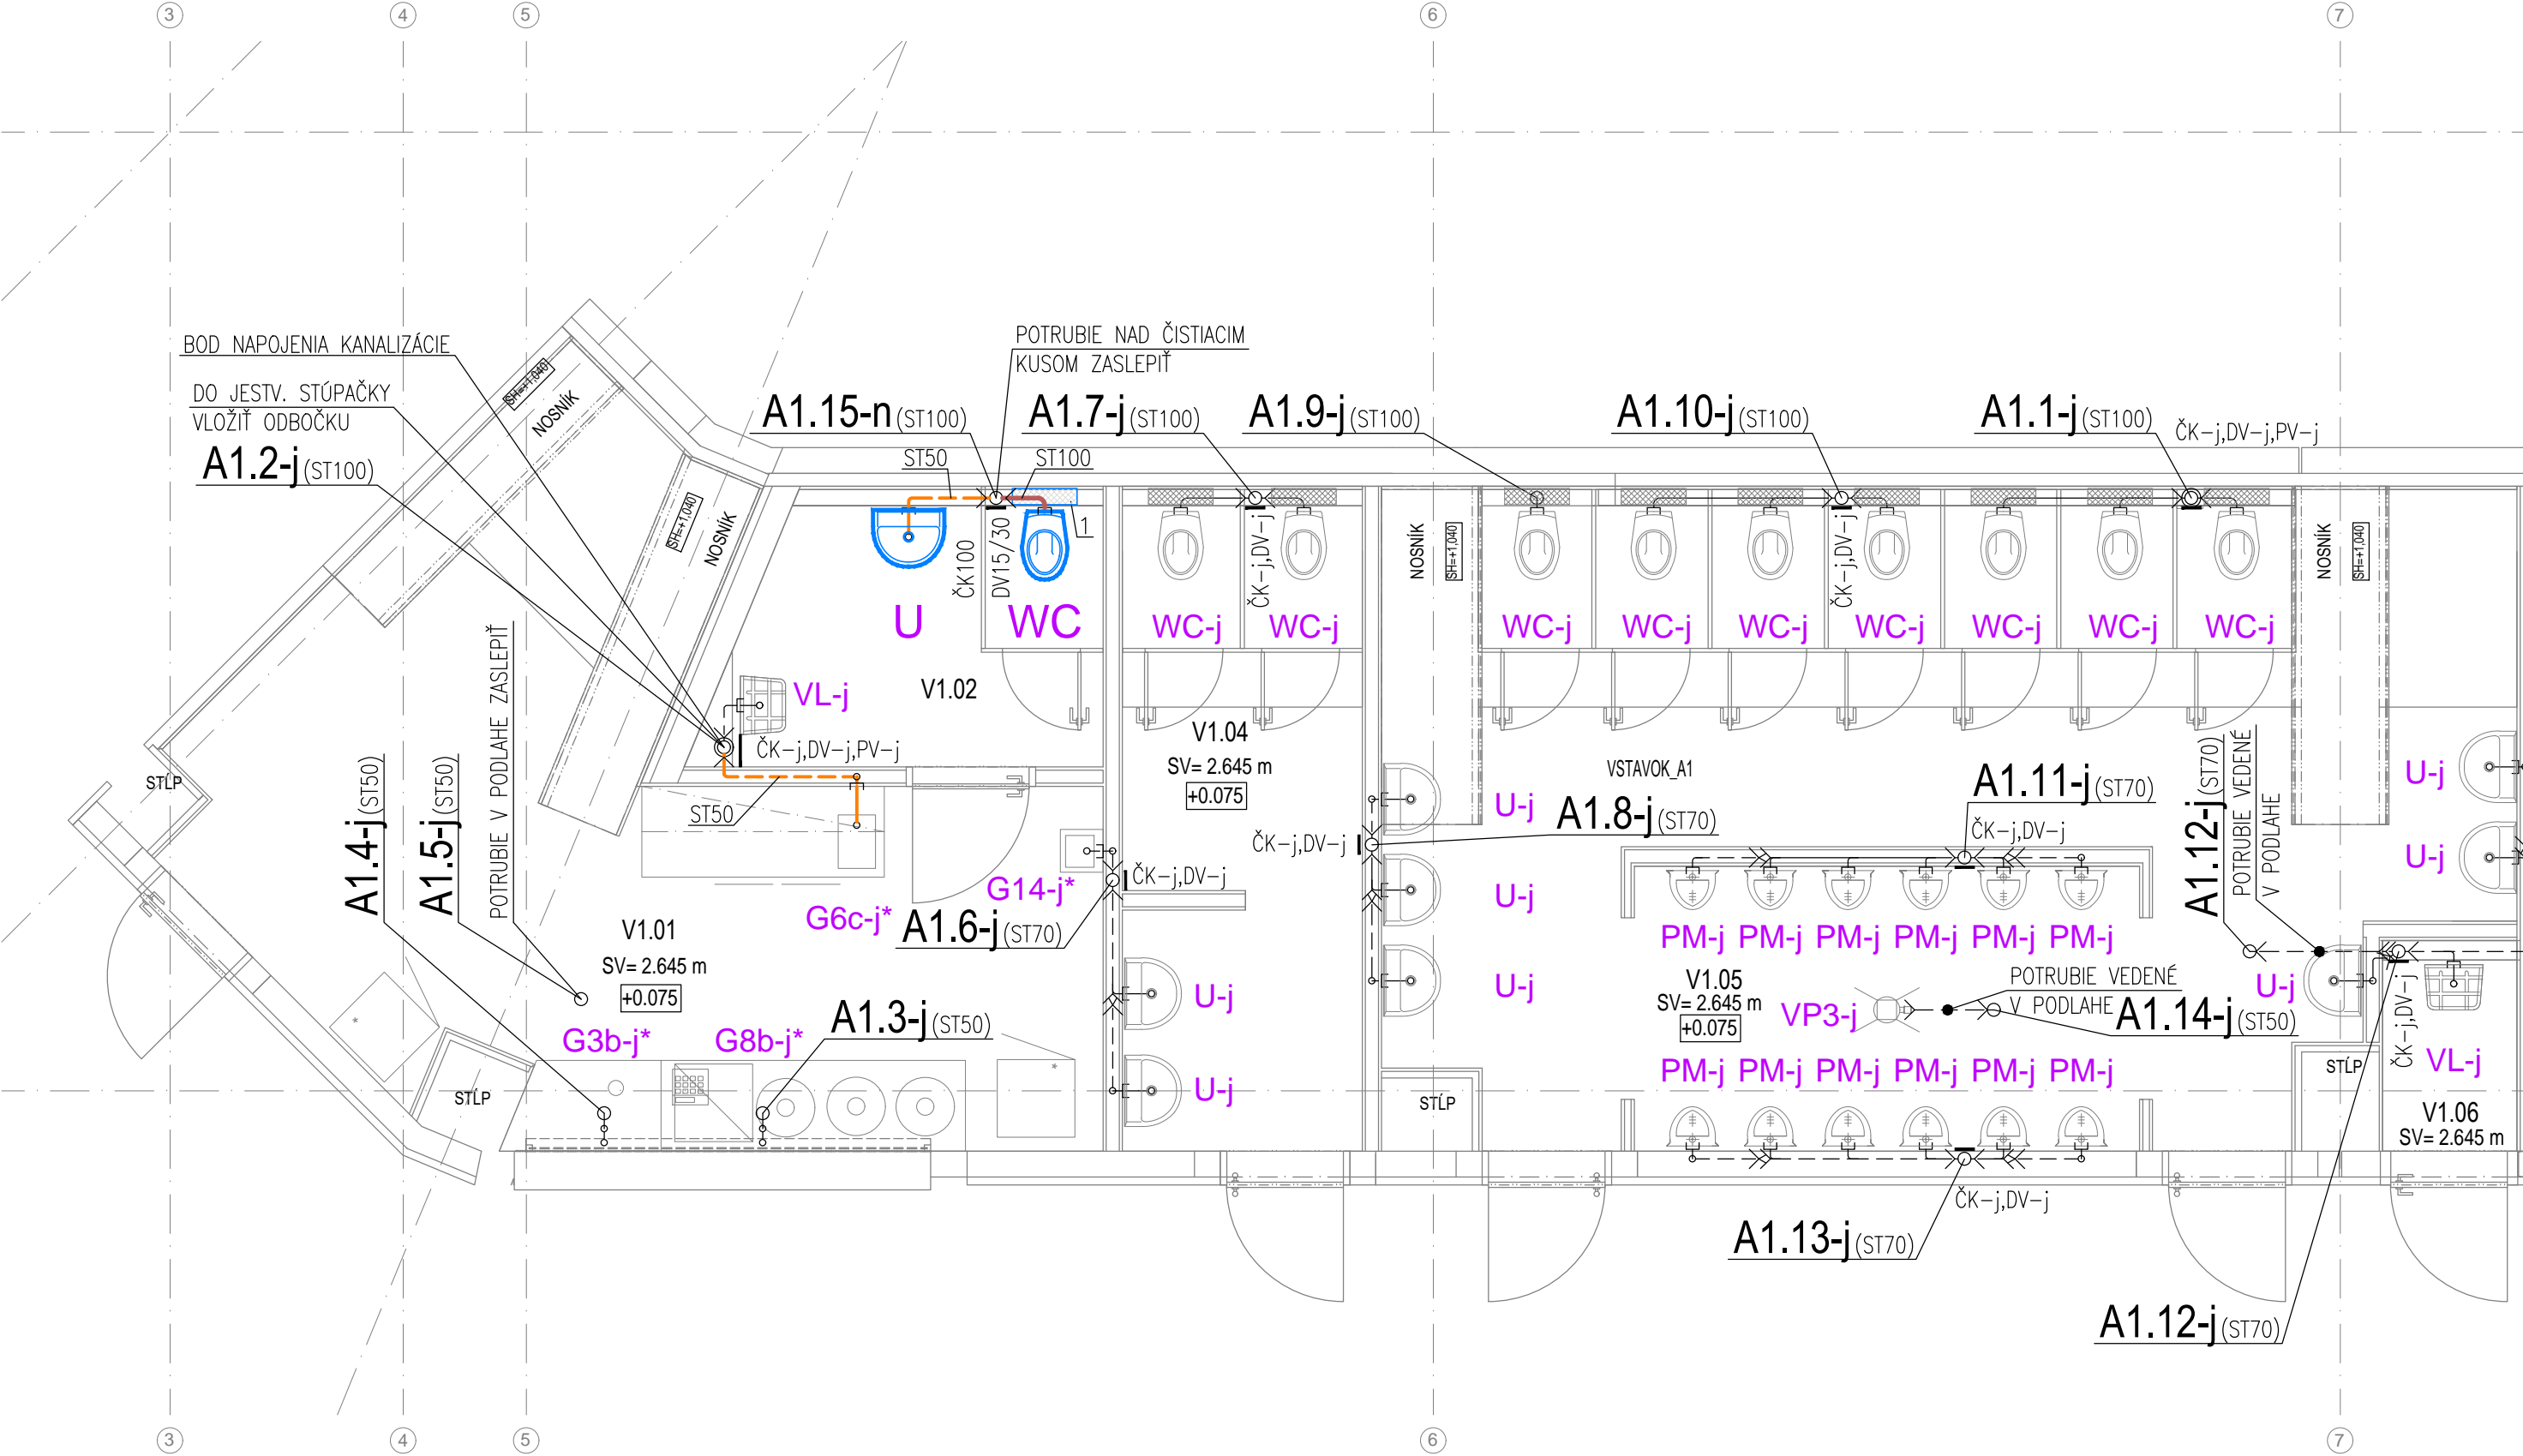



ORIENTAČNÝ PLÁN BUDOVY ŠTADIÓNA

etapizácia samotného štadióna podľa hlavných stavieb

1. ETAPA: podľa požiadaviek štadión 3.kategórie = západná tribúna + východná tribúna + ihrisko
2. ETAPA: podľa požiadaviek štadión 4.kategórie = 2x krátke tribúny južná + severná
3. ETAPA: podľa požiadaviek dokončenie štadión 4.kategórie = 4x spojovacie ROHY tribún

Súradnicový systém/Grid system : S-JTSK
±0,000 = 238.000 m.n.m

Výškový systém/Vertical system : Bpv

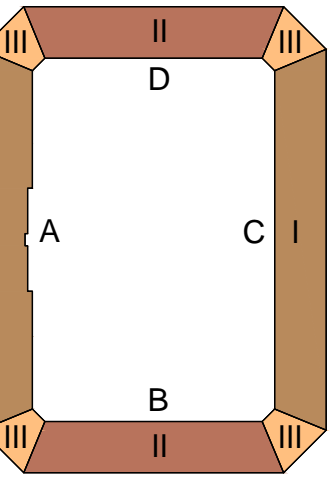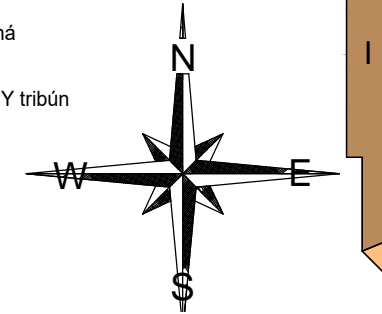

Pôvodná PD DUR: ing. Mgr. art. PAVOL ŠIMKO, ADF s.r.o.

Číslo rev.	Dátum	Opis revízie	Revíziu vyvolal	Vypracoval
03				
02	16.5.2023	Úprava dokumentácie na základe aktualizácie architektonického konceptu		
01	20.5.2022	Úpravy, zmeny a doplnenia dokumentácie pre účely realizácie diela II. a III. Etapy		

Názov stavby	KOŠICKÁ FUTBALOVÁ ARÉNA
--------------	-------------------------

Miesto stavby	KOŠICE IV, KOŠICE - JUH Kat územie: Južné mesto, ul. Pri Prachárni
---------------	---

Stavebník	Košická futbalová aréna a.s., Tr. SNP 48/A 040 11 KOŠICE
-----------	--

Generálny dodávateľ	
---------------------	--

Objednávateľ dokumentácie	Košická futbalová aréna a.s., Tr. SNP 48/A 040 11 KOŠICE
---------------------------	--

Projektový manažér	ING. ERIK HRNČIAR	Podpis:	Generálny projektant:	HESCON s.r.o. NÁMESTIE SV. ANNY 20C/7269 911 01 TREŇČÍN Tel.č.: +421 (0)32 6513 700 WEB: www.hescon.sk	Autor projektu:	Adif s.r.o. KLARISKA 12 811 01 BRATISLAVA Tel.č.: +421 (0)905 296 351 WEB: www.adif.sk
Hl. inžinier projektu	ING. ERIK HRNČIAR	Podpis:	Projektant časti:	J&P Kpt. Nálepku 277/11 073 01 SOBORANCE Tel.č.: +421 (0)908 998 792 Tel.č.: +421 (0)907 448 557 EMAIL: jovanhi20@gmail.com	Označenie paré	
Vypracoval	ING. PAVOL DŽUBA	Podpis:	Kontroloval	ING. PAVOL DŽUBA	Podpis:	
Zodp. projektant	ING. ŠTEFAN GANAJ	Podpis:				

Stupeň	DOKUMENTÁCIA PRE REALIZÁCIU STAVBY	Autorizačná pečiatka	Autorizačná pečiatka
Časť PD	D1. DOKUMENTÁCIA STAVEBNÝCH OBJEKTOV A INŽINIERSKÝCH SIETÍ		
Objekt	SO 10.1 FUTBALOVÝ ŠTADIÓN I. až III. ETAPA		
Profesia	SO 10.1_411 VNÚTORNÁ KANALIZÁCIA		
Názov	PÓDORYS 1.NP - VSTAVKY TRIBÚNY "A"	Mierka	1:50
		Formát	6x44
		Dátum	12/2018

Kód dokumentu														
Číslo projektu / zákazky	Stavba	Stupeň	Časť PD	Objekt	Profesia	Číslo výkresu	Revízia							
2	0	1	8	0	1	2	K	F	A	-	D	R	S	D
1	1	0	1	4	1	1	4	1	0	1	0	2		