


TRIBÚNA "C"  
ETAPA "I"

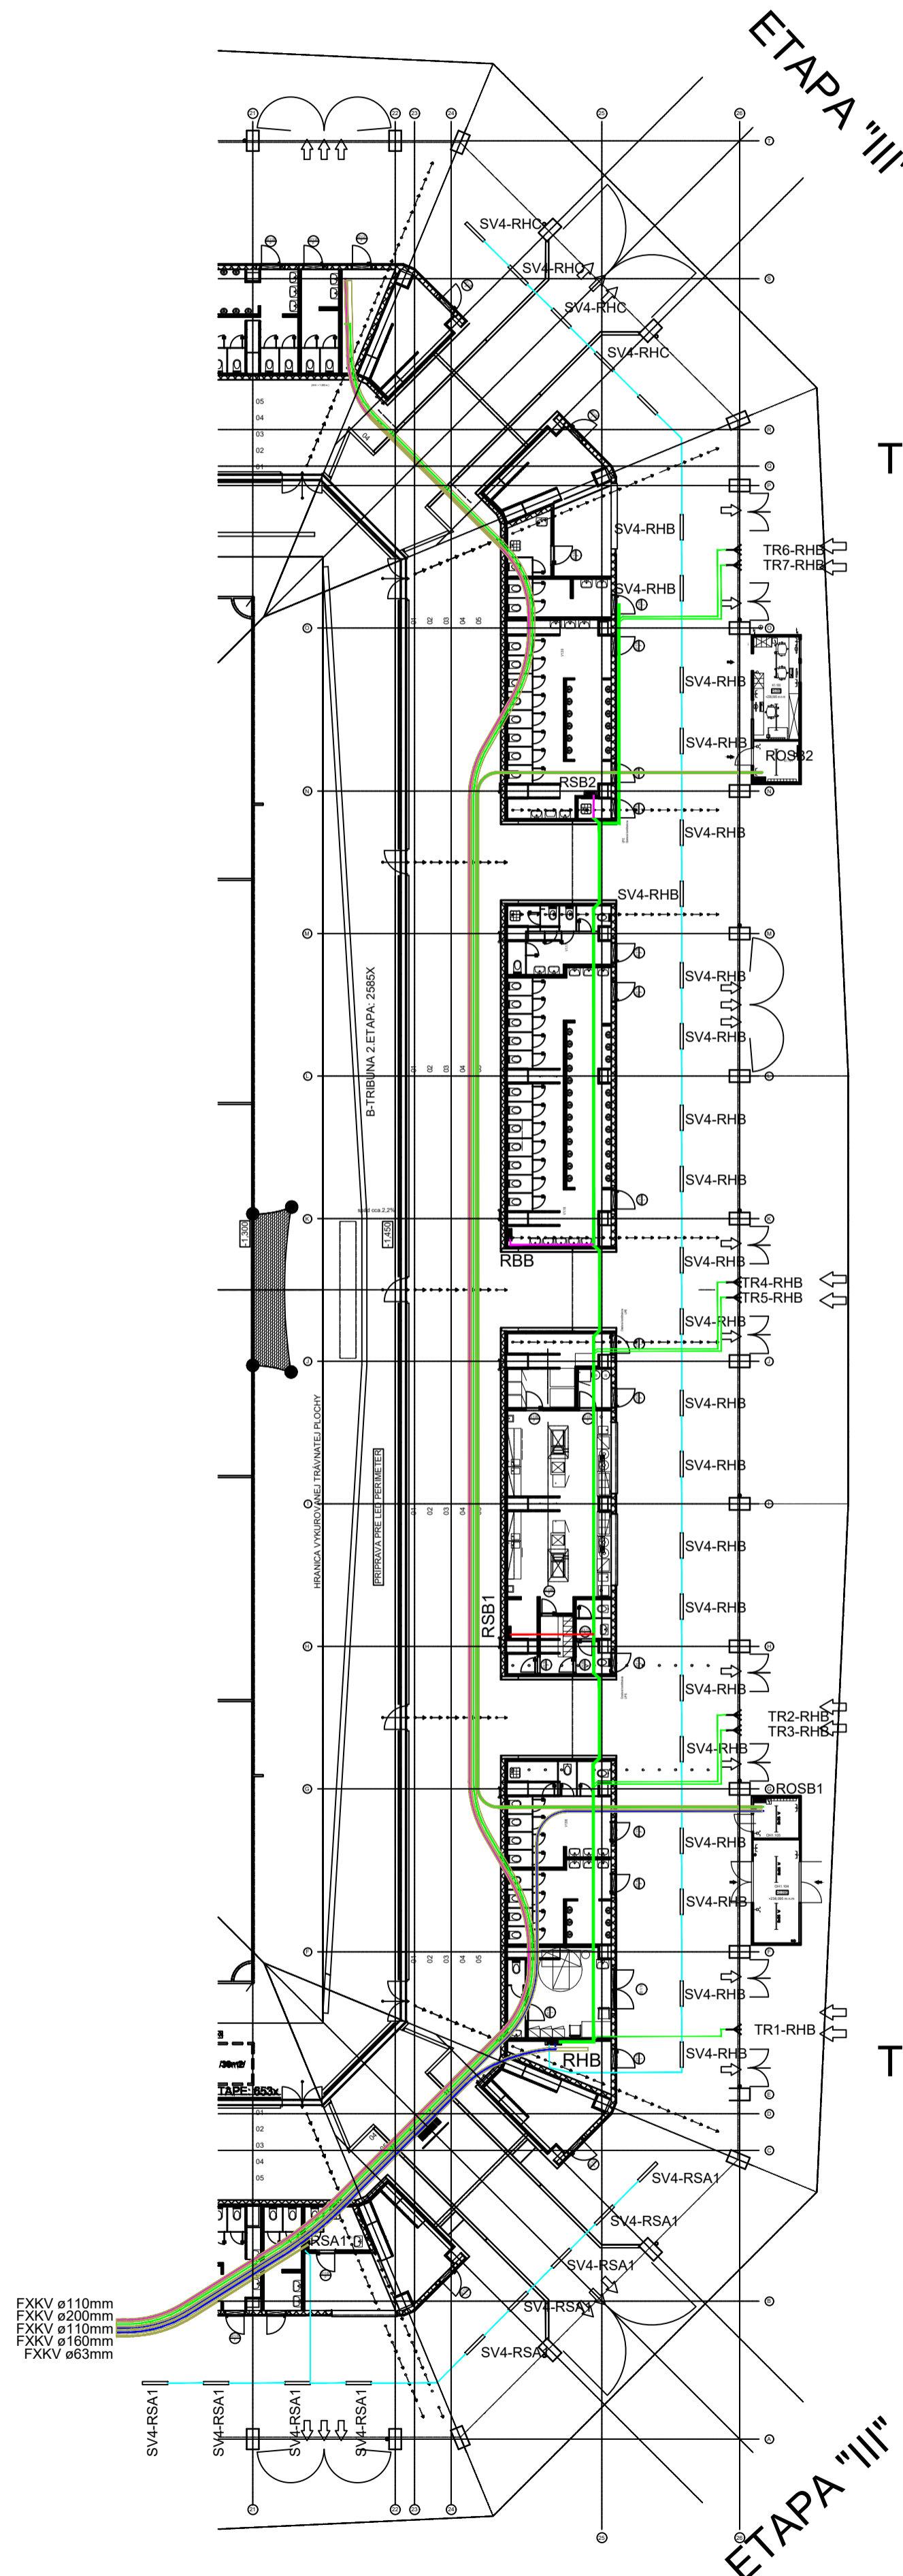

TRIBÚNA "B"  
ETAPA "II"

TRIBÚNA "D"  
ETAPA "II"


TRIBÚNA "B"  
ETAPA "II"

ETAPA "III"

ETAPA "III"

TRIBÚNA "A"  
ETAPA "I"

SCHEMA  
SCHEME

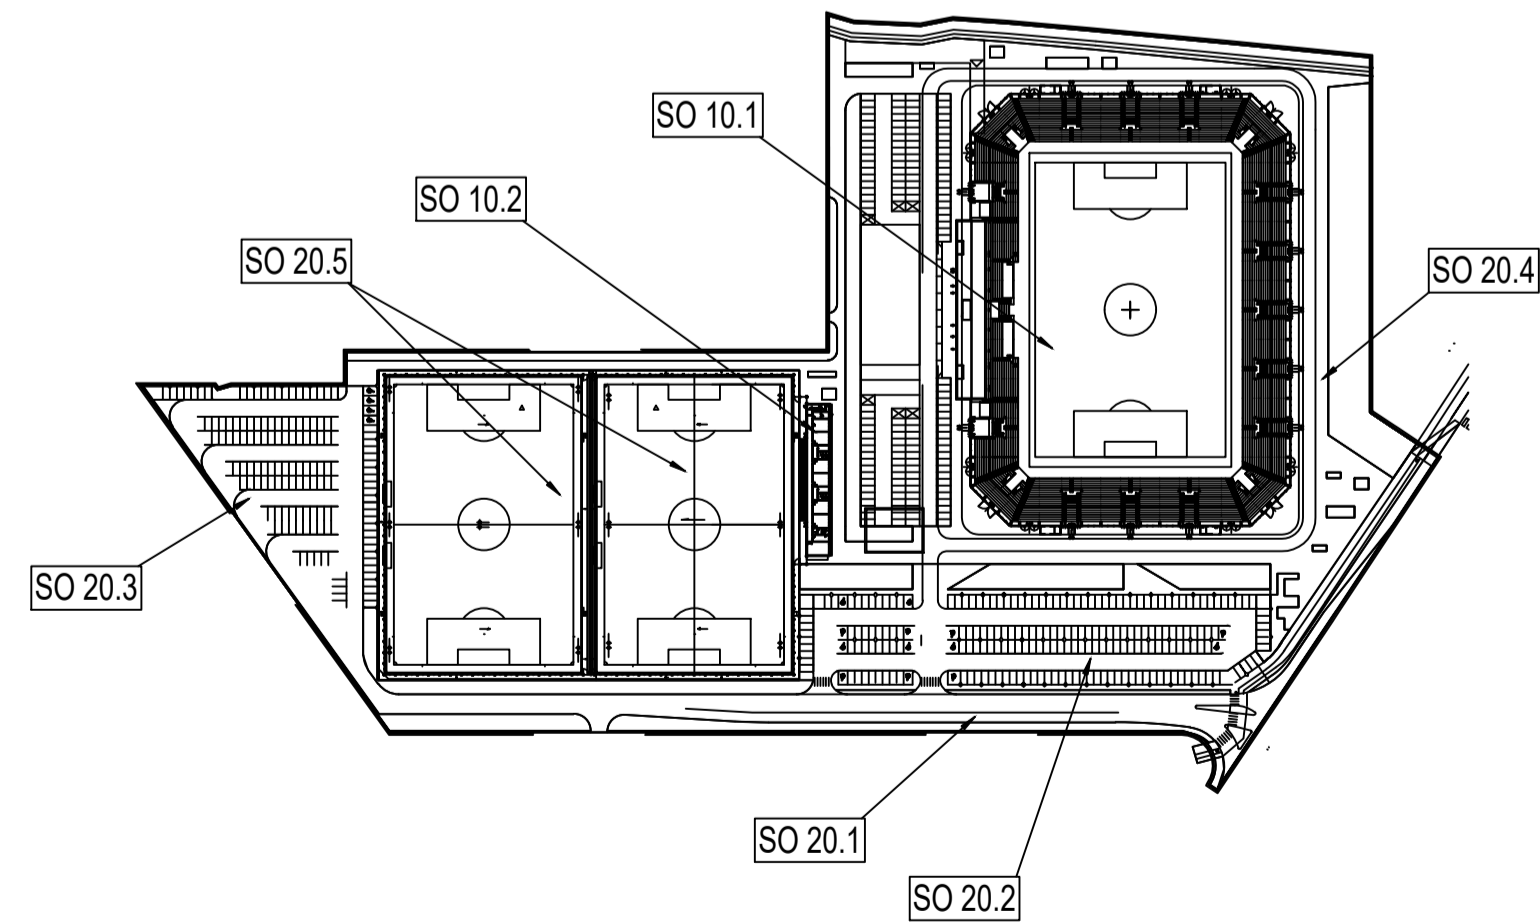

ORIENTAČNÝ PLÁN BUDOVY ŠTADIÓNA

etapozácia samotného štadióna podľa hlavných stavieb

- 1.ETAPA: podľa požiadaviek štadión 3 kategórie = západná tribúna + východná tribúna + ihrisko
- 2.ETAPA: podľa požiadaviek štadión 4 kategórie = 2x krátke tribúny južná + severná
- 3.ETAPA: podľa požiadaviek dokončenie štadión 4 kategórie = 4x spojovacie ROHY tribún

Súradnicový systém/Grid system : S-JTSK  
±0,000 = 238.000 m.n.m  
Výškový systém/Vertical system : Bpv

LEGENDA	
ZNAČKA	POPIS
<span style="color: red;">—</span>	CKKE-R 5x1,5mm <sup>2</sup>
<span style="color: green;">—</span>	CKKE-R 3x2,5mm <sup>2</sup>
<span style="color: blue;">—</span>	CKKE-R 4x25mm <sup>2</sup>
<span style="color: magenta;">—</span>	CKKE-R 4x150+70mm <sup>2</sup>
<span style="color: cyan;">—</span>	CYKY-J 2x3x120+70mm <sup>2</sup>
<span style="color: yellow;">—</span>	CYKY-J 2x3x240+120mm <sup>2</sup>
<span style="color: black;">—</span>	SVIETIDLO PRISADENÉ S ČIDLOM POHYBU
<span style="color: black;">—</span>	VYPÍNAČ 2.1 IP20
<span style="color: black;">—</span>	LED batten light 1200mm, 40W 4000K
<span style="color: black;">—</span>	VYPÍNAČ 0.6 IP20
<span style="color: black;">—</span>	TERMOSTAT
<span style="color: black;">—</span>	ZÁSUVKA 2xRJ45
<span style="color: black;">—</span>	ZÁSUVKA TV/SAT
<span style="color: black;">—</span>	CALEO VYKUR. FILM / BVF VYKUR. ROHOŽ
<span style="color: black;">—</span>	ROZVADZAČ

POZNÁMKY:

- PRI MONTÁŽI ROZVODOV PVERIŤ NADVÁZNOSTI NA OSTATNÉ PROFESIE NA ZÁKLADE KOORDINAČNÝCH VÝKRESOV
- PRI MONTÁŽI ROZVODOV DOORŽAŤ SVETLE VÝŠKY PODHLADOV DEFINOVANÉ V ČASTI ARCH (LEGENDA MIESTNOSTI)

NAPÁŤOVÁ SÚSTAVA:

NN ... 3+PE+N AC 400V/230V 50Hz, TN-S  
sieť s priamo uzemneným neutrálnym bodom

OCHRANNÉ OPATRENIE PRED ZÁSAHOM ELEKTROCKÝM PRÚDOM PRI ZARIADENIACH NN:

Ochranné opatrenia : samostatné odpojenie napájania podľa STN 33 2000-4-41:2007

- opatrenia na základnú ochranu (ochrana pred priamym dotykom) ... 411.2

Prihoda A, kapitol A 1 základná izolácia živých častí

Prihoda A, kapitol A 2 zabránení alebo krytím

Prihoda B, kapitol B 2 prekážkami

Prihoda B, kapitol B 3 ochrana umiestnením mimo dosahu

- opatrenia na ochranu pri poruche (ochrana pred nelegálnym dotykom) ... 411.3

Ochranné uzemnenie a ochranné pozopojenie ... 411.3.1

Samostatné odpojenie pri poruche ... 411.3.2

- doplnková ochrana: 415

Prúdové drátenie (RCO) ... 415.1

Doplnkové ochranné pozopojenie ... 415.2

Projektant nenesie žiadnu zodpovednosť za zmeny uskutočnené bez písomného súhlasu projektanta!!!

Tento výkres je originál, jeho kopírovanie je trestné podľa §21, odst. d.) zákona č. 383/1997 Z.z.

Pôvodná PD DUR: Ing. mgr. art. PAVOL ŠIMKO, ADF s.r.o.

Číslo rev.	Datum	Opis revízie	Revíziu vykonal	Vypracoval																							
03																											
02																											
01	10.5.2022	Aktualizácia výkresu pre účely realizácie II. a III. etapy																									
Názov stavby			KOŠICKÁ FUTBALOVÁ ARÉNA																								
Miesto stavby			KOŠICE IV, KOŠICE - JUH Kat. územie: Južné mesto, ul. Pri Práchní																								
Stavebník			Košícká futbalová aréna a.s., Tr. SNP 48/A 040 11 KOŠICE																								
Generálny dodávateľ																											
Objednávateľ dokumentácie			Košícká futbalová aréna a.s., Tr. SNP 48/A 040 11 KOŠICE																								
Projektový manažér		ING. ERIK HROZČAR	Podpis: 	Generálny projektant	HESCON s.r.o. NÁMESTIE SV. ANNY 2007389 811 01 TRENCÍN Tel.: +421 (0)32 6513 780 WEB: www.hescon.sk	Autor projektu:	ADF s.r.o. KLARISKÁ 12 811 01 BRATISLAVA Tel.: +421 (0)908 296 351 WEB: www.adf.sk																				
Hl. inžinier projektu		ING. ERIK HROZČAR	Podpis: 																								
Vypracoval		ATELA KOVÁTS	Podpis: 		Celidos s.s. Doľné bašty 883314 917 81 Trnava WEB: http://www.celidos.sk	Označenie prev.																					
Kontroloval		ING. PETER BRÖ	Podpis: 																								
Zodp. projektant		ING. PETER BRÖ	Podpis: 																								
Stupeň	DOKUMENTÁCIA PRE REALIZÁCIU STAVBY				Autonizácia pečatňa  Autonizácia pečatňa																						
Časť PD	D1. DOKUMENTÁCIA STAVEBNÝCH OBJEKTOV A INŽINERSKÝCH SIETI																										
Objekt	SO 10.1 FUTBALOVÝ ŠTADIÓN I. AŽ III. ETAPA																										
Profesia	463_SILNOPRÚDOVÉ ROZVODY																										
Názov	SILNOPRÚDOVÉ ROZVODY PROMENADA																										
					Mierka	1:250	Formát	10xA4	Dátum	05/2022																	
Kód dokumentu																											
Číslo projektu / zákazky		Stavba	Stupeň	Časť PD	Objekt	Profesia	Číslo výkresu	Revízia																			
2	0	1	8	0	1	2	K	F	A	-	D	R	S	D	1	1	0	1	4	6	3	4	1	1	1	0	1