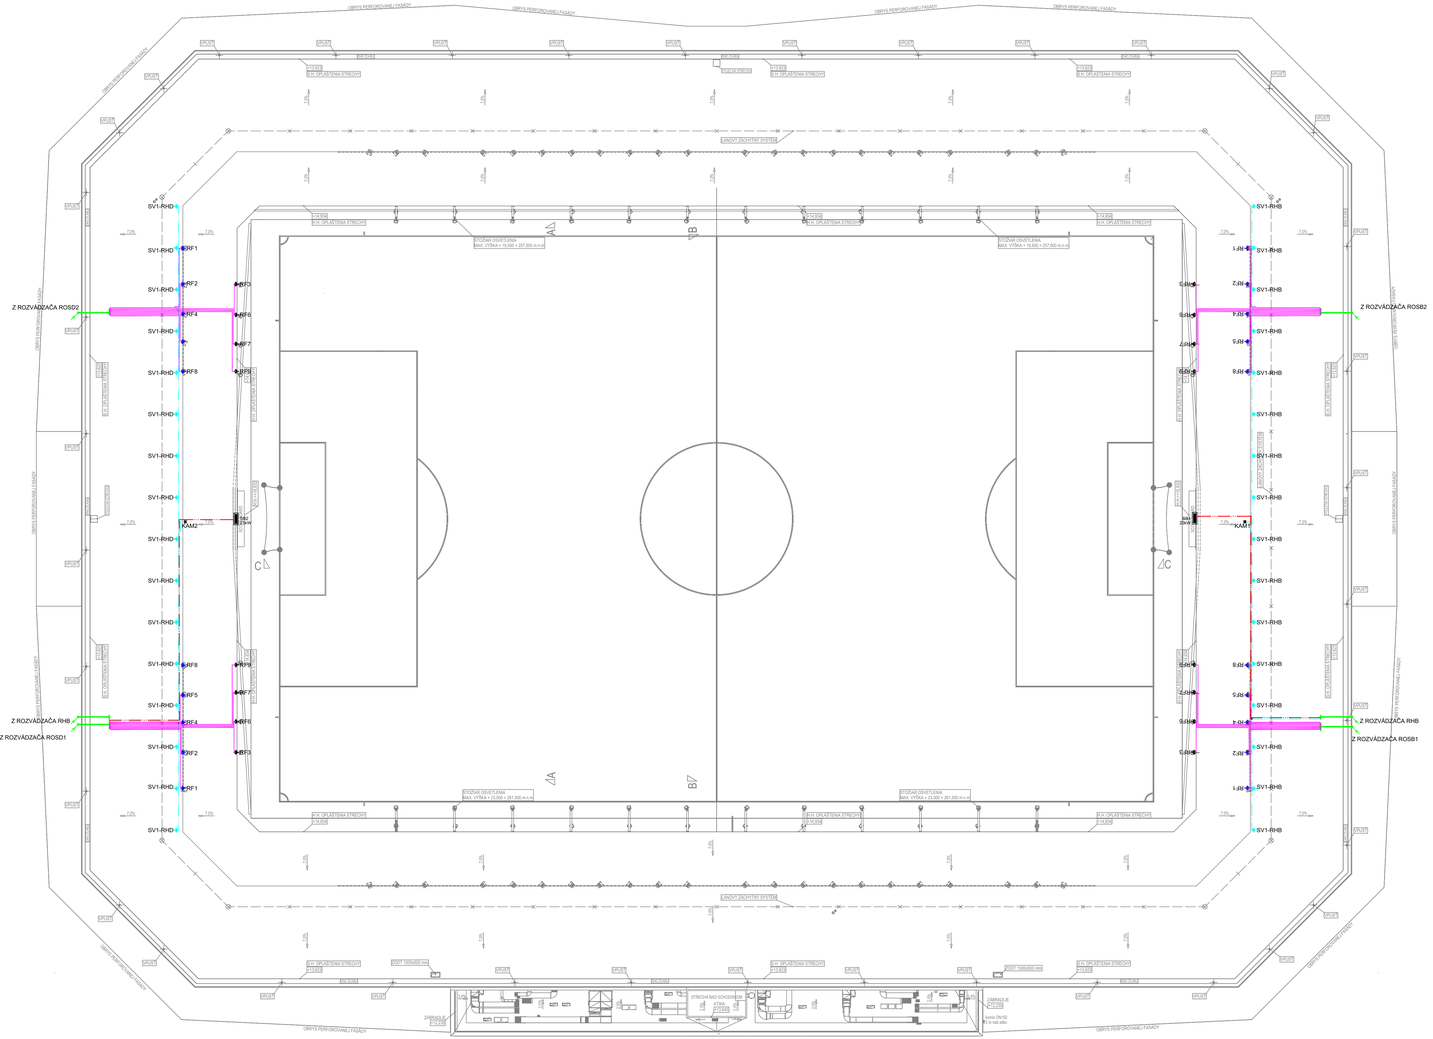

LEGENDA	
ZNAČKA	**POPIS**
	THORN ALTIS 2kW
	THORN CHAMPION 2kW
	THORN LEO LED 200W
	DVOJZÁSUVKA 230V PRE KAMERY
	CXKE-R-J 5x2.5mm²
	CXKE-R-J 3x4mm²
	CXKE-R-J 5x25mm²
	TRASA KÁBLOV

POZNÁMKY:

-PRI MONTÁŽI ROZVÁDZAČOV PREVERIŤ NADVÄZNOSTI NA OSTATNÉ PROFESIE NA ZÁKLADE KOORDINAČNÝCH VÝKRESOV
-PRI MONTÁŽI ROZVÁDZAČOV DODRŽAŤ SVETLÉ VÝŠKY PODHLADOV DEFINOVANÉ V ČASTI ARCH (LEGENDA MIESTNOSTÍ)

NAPÄŤOVÁ SÚSTAVA:
NN ... 3+PE+N AC 400V/230V 50Hz TN-S
sieť s priamo uzemneným neutrálnym bodom
OCHRANNÉ OPATRENIE PRED ZÁSAHOM ELEKTRICKÝM PRÚDOM PRI ZARIADENIACH NN:
Ochranné opatrenia : samočinné odpojenie napájania podľa STN 33 2000-4-411:2007
- opatrenia na základnú ochranu (ochrana pred priamym dotykom): čl. 411.2
Príloha A, kapitola A.1 základná izolácia živých častí
Príloha A, kapitola A.2 zábranami alebo krytmi
Príloha B, kapitola B.2 prekážkami
Príloha B, kapitola B.3 ochrana umiestne mim mimo dosahu
- opatrenia na ochranu pri poruche (ochrana pred nepriamym dotykom): čl. 411.3
Ochranné uzemnenie a ochranné pospájanie .... čl. 411.3.1
Samočinné odpojenie pri poruche .... čl. 411.3.2
- doplnková ochrana: čl. 415
Prúdové chrániče (RCD) .... čl. 415.1
Doplnkové ochranné pospájanie .... čl. 415.2
Projektant nenesie žiadnu zodpovednosť za zmeny uskutočnené bez písomného súhlasu projektanta!!!
Tento výkres je originál, jeho kopírovanie je trestné podľa §21, odst. d.) zákona č. 383/1997 Z.z.

SCHÉMA
SCHEME

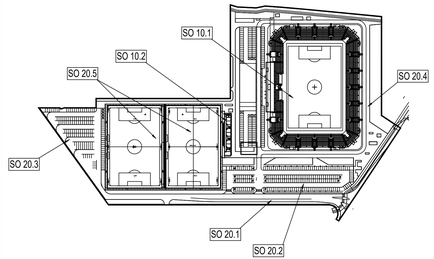

ORIENTAČNÝ PLÁN BUDOVY ŠTADIÓNA
etapizácia samotného štadióna podľa hlavných stavieb

1.ETAPA: podľa požiadaviek štadión 3.kategorie = západná tribúna + východná tribúna + ihrisko
2.ETAPA: podľa požiadaviek štadión 4.kategórie = 2x krátke tribúny južná + severná
3.ETAPA: podľa požiadaviek dokončenie štadión 4.kategórie = 4x spojovacie ROHY tribún

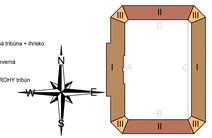

Súradnicový systém/Grid system : S-JTSK
±0,000 = 238.000 m.n.m
Výškový systém/Vertical system : Bpv

Pôvodná PD DUR: ing. Mgr. art. PAVOL ŠINKO, ADF s.r.o.

Číslo rev.	Dátum	Opis revízie	Revíziu vyvolal	Vypracoval
03				
02				
01	10.5.2022	Aktualizácia výkresu pre účely realizácie III. a IIII. etapy		

Názov stavby	KOŠICKÁ FUTBALOVÁ ARÉNA
Miesto stavby	KOŠICE IV, KOŠICE – JUH Kat.územie: Južné mesto, ul. Pri Prachárni
Stavebník	Košická futbalová aréna a.s., Tr. SNP 48/A 040 11 KOŠICE
Generálny dodávateľ	
Objednávateľ dokumentácie	Košická futbalová aréna a.s., Tr. SNP 48/A 040 11 KOŠICE

Projektový manažér	ING. ERIK HRNČIAR	Podpis:	Generálny projektant: HESCON s.r.o., NÁMESTIE SV. ANNY 29/C7269, 911 01 TRENČÍN, Tel.č.: +421 (0)32 6513 700, WEB: www.hescon.sk
Hl. inžinier projektu	ING. ERIK HRNČIAR	Podpis:	
Vypracoval	ATTILA KOVÁTS	Podpis:	Autor projektu: ADF s.r.o., KLADIVOVA 12, 811 01 BRATISLAVA, Tel.č.: +421 (0)905 294 331, WEB: www.adf.sk
Kontroloval	ING. PETER BÍRÓ	Podpis:	CeliQoS, s.r.o., Dolné bašty 8053/14, 917 01 Trnava, WEB: http://www.celiqos.sk
Zodp. projektant	ING. PETER BÍRÓ	Podpis:	Označenie pare

Stupeň	DOKUMENTÁCIA PRE REALIZÁCIU STAVBY	Autorizačná pečiatka	Autorizačná pečiatka
Časť PD	01. DOKUMENTÁCIA STAVEBNÝCH OBJEKTOV A INŽINIERSKYCH SIETÍ		
Objekt	SO 10.1 FUTBALOVÝ ŠTADIÓN I. AŽ III. ETAPA		
Profesia	463_ SILNOPRÚDOVÉ ROZVODY		
Názov	OSVETLENIE IHRISKA A HLADISKA	Mierka: 1:250 / Formát: 12xA4 / Dátum: 05/2022	

Kód dokumentu

Číslo projektu / zákazky								Stavba		Stupeň		Časť PD		Objekt		Profesia		Číslo výkresu				Revízia
2	0	1	8	0	1	2	K	F	A	-	D	R	S	D	1	1	0.	1	4	6	3	5	0	1	2	0	1