


LEGENDA	
ZNAČKA	POPIS
	NÚDZOVÉ SVETIDLO S PIKTOGRAMOM
	NÚDZOVÉ SVETIDLO ORIENTAČNE S PIKTOGRAMOM
	NÚDZOVÉ SVETIDLO ORIENTAČNE
	NÚDZOVÉ SVETIDLO BODOVÉ
	STANICA NO
	NZXH-J FE180PS60 3x1,5mm²
	J-H (SI)H 1x2x2,5mm²
	TRASA KÁBLOV

**POZNÁMKY:**  
-PRI MONTÁŽI ROZVODOV PREVERIť NADVÁZKOSŤI NA OSTATNÉ PROFESIE NA ZÁKLADE KOORDINAČNÝCH VÝKRESOV  
-PRI MONTÁŽI ROZVODOV DODRŽAť SVETLÉ VÝŠKY PODHLADOV DEFINOVANÉ V ČASTI ARCH (LEGENDA MIESTNOSTI)

NAPÁŤOVÁ SÚSTAVA:  
NN ... 3~PE+N AC 400V/230V 50Hz TN-S  
sieť s priamo uzemneným neutrálnym bodom  
OCHRANNÉ OPATRENIE PRED ZÁSAHOM ELEKTRICKÝM PRÚDOM PRI ZARIADENIACH NN:  
Ochranné opatrenia : samostatné odpojenie napájania podľa STN 33 2000-4-41:2007  
- opatrenie na základnú ochranu (ochrana pred priamym dotykom) ... čl. 411.2  
Príloha A, kapitola A.1. základná časť: živých častí  
Príloha A, kapitola A.2. základná časť: živých častí  
Príloha B, kapitola B.2. prekážkami  
Príloha B, kapitola B.3. ochrana umiestnením mimo dosahu  
- opatrenie na ochranu pri poruche (ochrana pred nepriamym dotykom) ... čl. 411.3  
Ochranné opatrenie a ochranné pospájanie ... čl. 411.3.1  
Samostatné odpojenie pri poruche ... čl. 411.3.2  
- doplnková ochrana: čl. 415  
Prúdové chrániče (RCI) ... čl. 415.1  
Doplnkové ochranné pospájanie ... čl. 415.2  
Projektant neručí za zodpovednosť za zmenu uskutočnenú bez písomného súhlasu projektanta!!!  
Tento výkres je originál, jeho kopírovanie je trestné podľa §21, odst. d) zákona č. 363/1997 Z.z.

<

SCHEMA  
SCHEME

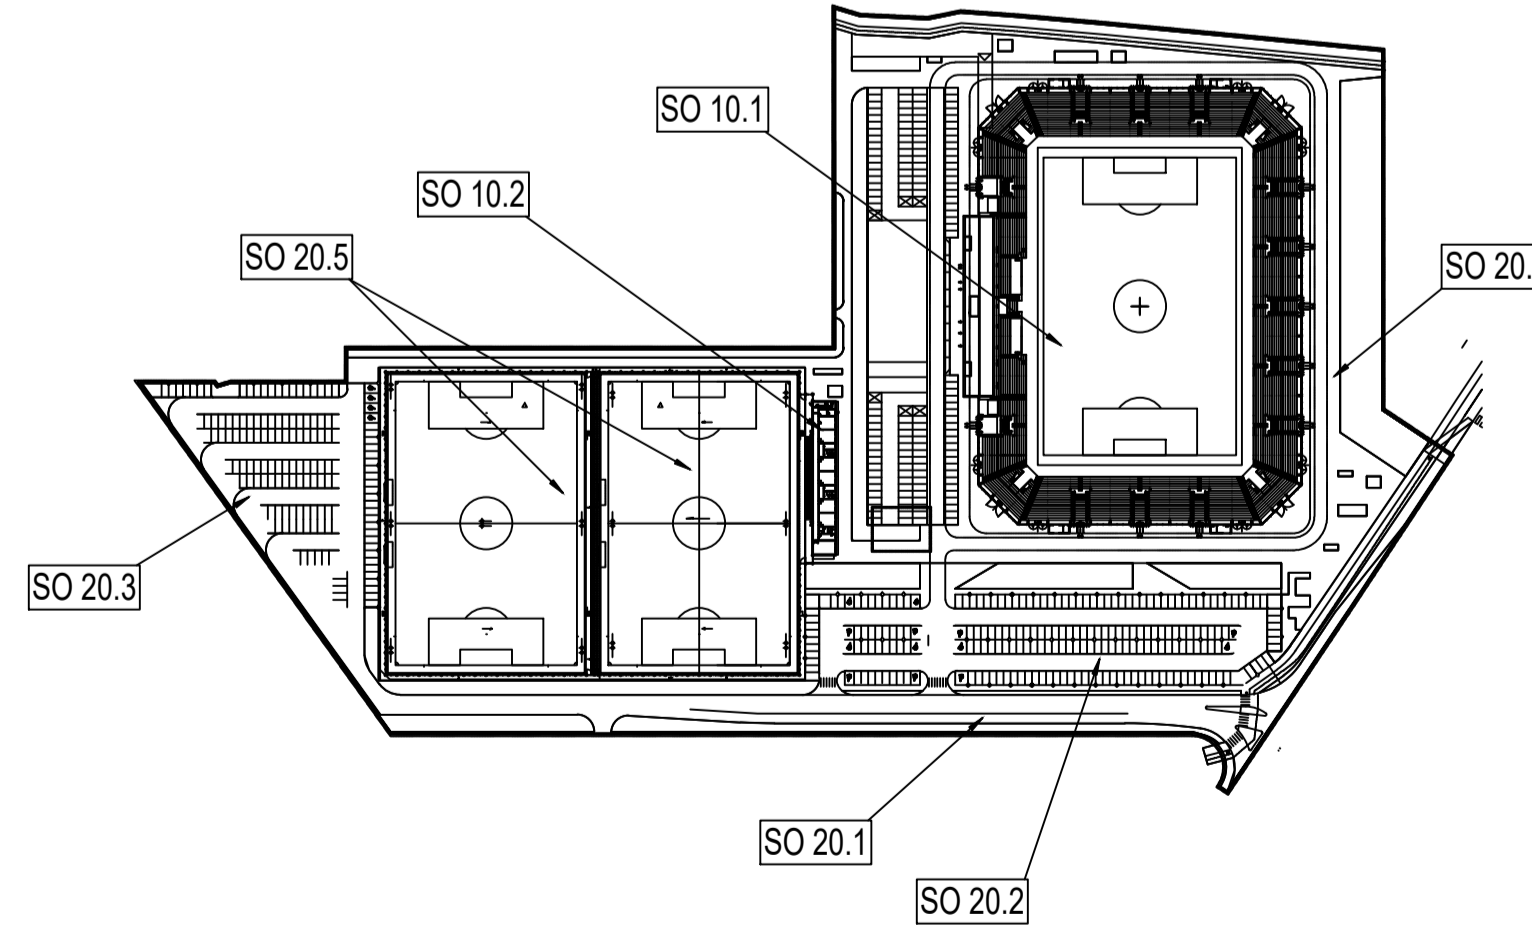

ORIENTAČNÝ PLÁN BUDOVY ŠTADIÓNA

etapizácia samotného štadióna podľa hlavných stavieb

- 1. ETAPA: podľa požiadaviek štadión 3.kategórie = západná tribúna + východná tribúna + ihrisko
- 2. ETAPA: podľa požiadaviek štadión 4.kategórie = 2x krátke tribúny južná + severná
- 3. ETAPA: podľa požiadaviek dokončenie štadión 4.kategórie = 4x spojovacie ROHY tribún

Súradnicový systém/Grid system : S-JTSK  
±0,000 = 238,000 m.n.m  
Výškový systém/Vertical system : Bpv