Z7.22 RAL 7016 — POČET: ROH "AB" - 1 ks; "BC" - 1 ks; "CD" - 1 ks; "AD" - 1 ks

PÔDORYS M1.20

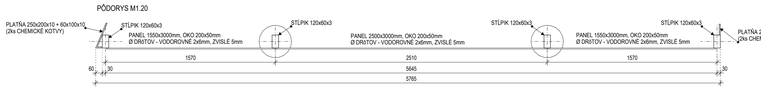

POHĽAD M1:20

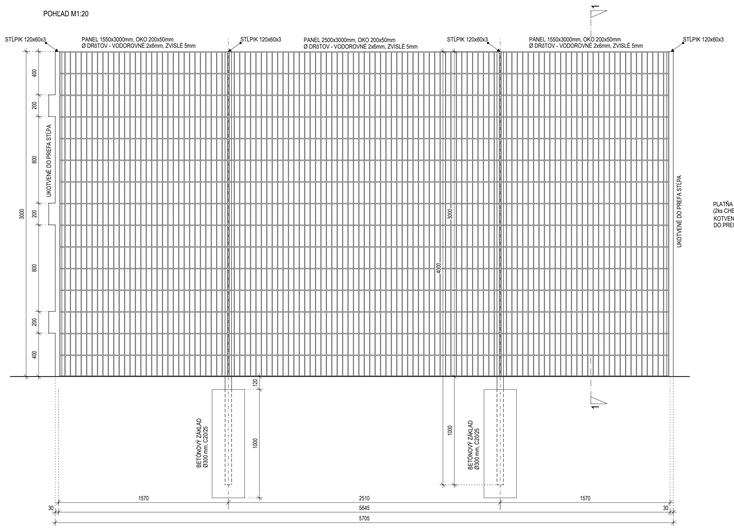

REZ 1-1 M1:20

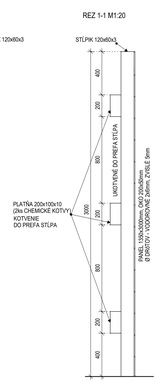

Z7.23 RAL 7016 — POČET: TRIBUNA "A" - 2 ks - **ZREALIZOVANÉ**; TRIBUNA "B" - 2 ks; TRIBUNA "C" - 2 ks - **ZREALIZOVANÉ**; TRIBUNA "D" - 2 ks

Z7.24 RAL 7016 — POČET: TRIBUNA "A" - 2 ks - **ZREALIZOVANÉ**; TRIBUNA "B" - 2 ks; TRIBUNA "C" - 2 ks - **ZREALIZOVANÉ**; TRIBUNA "D" - 2 ks

ZB3 RAL 7016 — POČET: TRIBUNA "A" - 2 ks - **ZREALIZOVANÉ**; TRIBUNA "B" - 2 ks; TRIBUNA "C" - 2 ks - **ZREALIZOVANÉ**; TRIBUNA "D" - 2 ks

POZN. : - ZÁMKY PODĽA PREVÁDZKOVÝCH POŽIADAVIEK

PÔDORYS M1.20

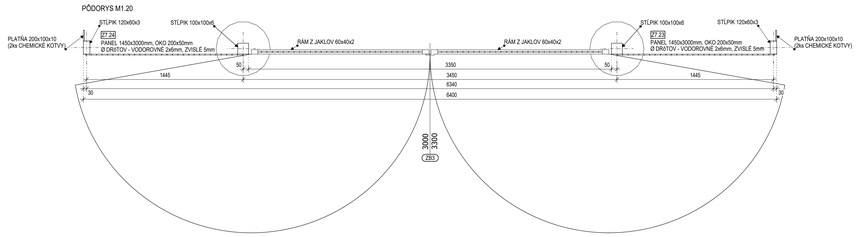

POHĽAD M1:20

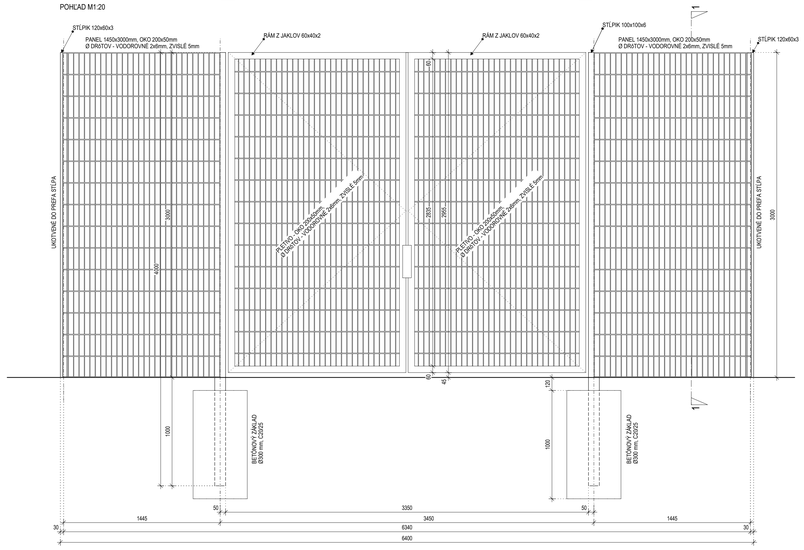

REZ 1-1 M1:20

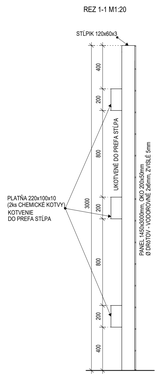

ZB1.1 RAL 7016 — POČET: TRIBUNA "B" - 4 ks; TRIBUNA "C" - 5 ks - **ZREALIZOVANÉ**; TRIBUNA "D" - 4 ks

POZN. : - ÚNIKOVÉ BRÁNY NAPOJENÉ NA EPS; - MINIMÁLNA SVETLÁ ŠÍRKA BRÁNKY PODĽA PBS 1650 mm (PRI 90° OTVORENÍ KRÍDLA)

ZB1.2 RAL 7016 — POČET: TRIBUNA "B" - 4 ks; TRIBUNA "C" - 5 ks - **ZREALIZOVANÉ**; TRIBUNA "D" - 4 ks

POZN. : - ÚNIKOVÉ BRÁNY NAPOJENÉ NA EPS; - MINIMÁLNA SVETLÁ ŠÍRKA BRÁNKY PODĽA PBS 1650 mm (PRI 90° OTVORENÍ KRÍDLA)

Z7.25 RAL 7016 — POČET: TRIBUNA "B" - 3 ks; TRIBUNA "C" - 5 ks - **ZREALIZOVANÉ**; TRIBUNA "D" - 3 ks

POČET TURNIKETOV: TRIBUNA "B" - 3 ks; TRIBUNA "C" - 5 ks - **ZREALIZOVANÉ**; TRIBUNA "D" - 3 ks

POZN. : - TURNIKETY SÚ MIMO DODÁVKY STAVBY

Z8.1 POZINK — POČET: 6 ks / TURNIKET

HEA 140 DL 100 mm + PLATŇA 150x150x10 mm

Z8.2 POZINK — POČET: 2 ks / TURNIKET

HEA 140 DL 100 mm + PLATŇA 360x150x10 mm

POZN. : - ÚROVEŇ A SPÔSOB UKONČENIA NAD ZÁMKOVOU DLAŽBOU DORIEŠIŤ S KONKRÉTNYM DODÁVATEĽOM TURNIKETOV

PÔDORYS M1.20

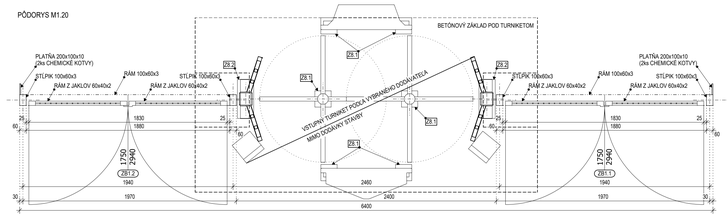

POHĽAD M1:20

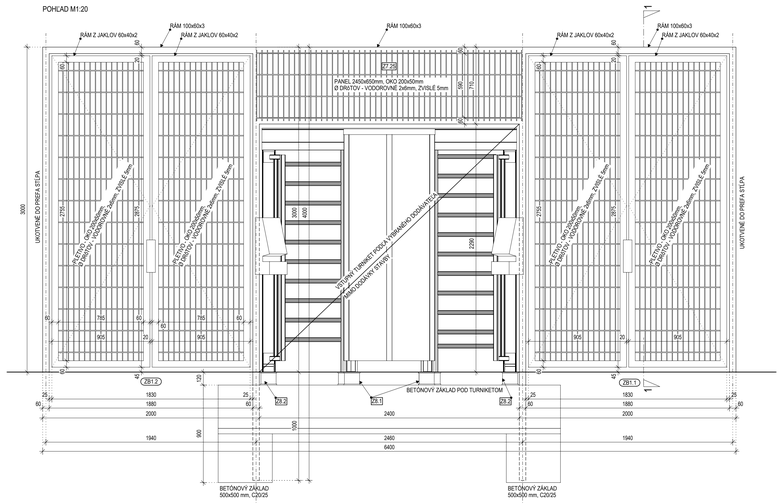

REZ 1-1 M1:20

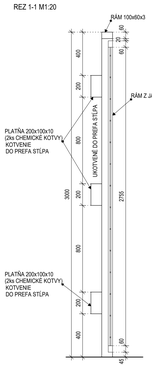

ZB1.3 RAL 7016 — POČET: TRIBUNA "A" - 1 ks - **ZREALIZOVANÉ**

POZN. : - ÚNIKOVÉ BRÁNY NAPOJENÉ NA EPS; - MINIMÁLNA SVETLÁ ŠÍRKA BRÁNKY PODĽA PBS 1650 mm (PRI 90° OTVORENÍ KRÍDLA)

ZB1.4 RAL 7016 — POČET: TRIBUNA "A" - 1 ks - **ZREALIZOVANÉ**

POZN. : - ÚNIKOVÉ BRÁNY NAPOJENÉ NA EPS; - MINIMÁLNA SVETLÁ ŠÍRKA BRÁNKY PODĽA PBS 1650 mm (PRI 90° OTVORENÍ KRÍDLA)

Z7.25 RAL 7016 — POČET: 1 ks

POČET TURNIKETOV: 1 ks

POZN. : - TURNIKETY SÚ MIMO DODÁVKY STAVBY

Z8.3 POZINK — POČET: 6 ks / TURNIKET

HEA 140 DL 405 mm + PLATŇA 150x150x10 mm

Z8.4 POZINK — POČET: 2 ks / TURNIKET

HEA 140 DL 405 mm + PLATŇA 360x150x10 mm

POZN. : - ÚROVEŇ A SPÔSOB UKONČENIA NAD ZÁMKOVOU DLAŽBOU DORIEŠIŤ S KONKRÉTNYM DODÁVATEĽOM TURNIKETOV

PÔDORYS M1.20

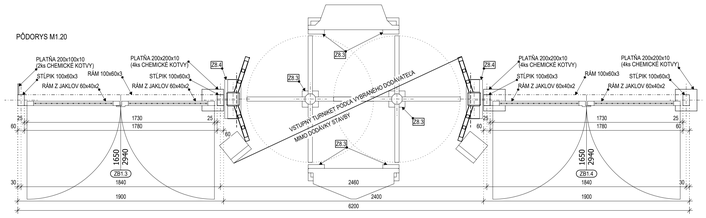

POHĽAD M1:20

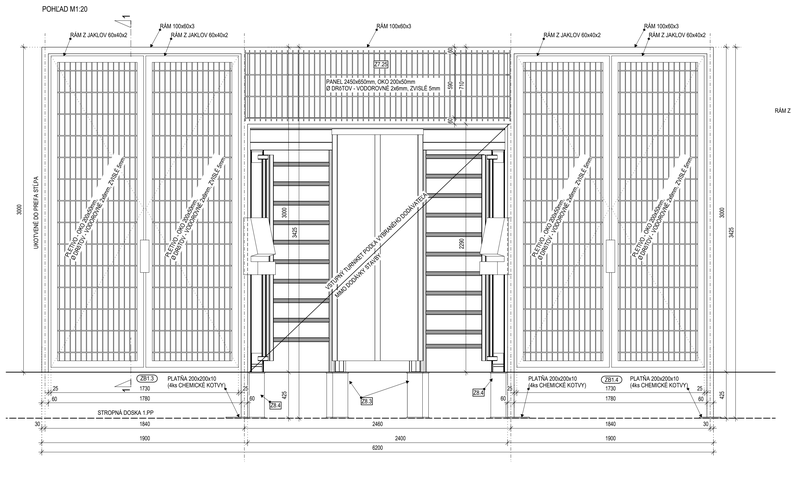

REZ 1-1 M1:20

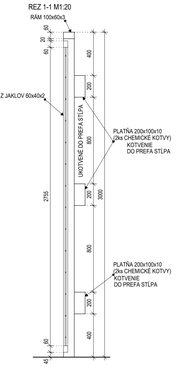

POZNÁMKY

- TÁTO PROJEKTOVÁ DOKUMENTÁCIA JE VYPRACOVANÁ V ZMYSLE A ROZSAHU REALIZAČNEJ DOKUMENTÁCIE A V ŽIADNOM PRÍPADE NENAHRÁDZA VYŠŠÍ STUPEŇ PROJEKTOVEJ DOKUMENTÁCIE, T.J. DIELENSKEJ DOKUMENTÁCIU.
- PROJEKTANT NENESIE ŽIADNU ZODPOVEDNOSŤ ZA ZMENY USKUTOČNENÉ BEZ JEHO PÍSOMNÉHO SÚHLASU.
- ZHOTOVITEĽ JE POVINNÝ O ZISTENÝCH CHYBÁCH V DOKUMENTÁCII NEODKLADNE INFORMOVAŤ PROJEKTANTA.
- ZHOTOVITEĽ JE POVINNÝ ZMENY A ÚPRAVY KONŠTRUKČNÉHO RIEŠENIA KONZULTOVAŤ S PROJEKTANTOM.
- TÁTO PROJEKTOVÁ DOKUMENTÁCIA SLÚŽI VÝHRADNE PRE REALIZÁCIU STAVBY A JEJ SPRACOVANIE ZODPOVEDÁ ROZSAHU A OBSAHU DANÉHO PRÁVNYM PREDPISMI PRE TENTO STUPEŇ DOKUMENTÁCIE. PRE INÉ A NASLEDOVNÉ POTREBY MUSÍ BYŤ SPRACOVANÁ DOKUMENTÁCIA K TOMU ÚČELU URČENÁ.
- V PRÍPADE ZMENY PODKLADOV, ČI VZNIKU NOVÝCH SKUTOČNOSTÍ SI PROJEKTANT VYHRADZUJE PRÁVO NA POSÚDENIE VPLYVU TÝCHTO ZMIEN NA RIEŠENIA A EVENTUÁLNE DOPLNENIE ALEBO ÚPRAVU PROJEKTU. V PRÍPADE ROZPORU MEDZI JEDNOTLIVÝMI PRÍLOHAMI V PROJEKTOVEJ DOKUMENTÁCII JE ROZHODNÉ NA TENTO ROZPOR VČAS UPOZORNIŤ A VYŽIADAŤ OFICIÁLNE STANOVISKO PROJEKTANTA.
- DOKUMENTÁCIA BOLA SPRACOVANÁ NA ZÁKLADE ZADANIA, INFORMÁCIÍ, PODKLADOV A ZNALOSTÍ PLATNÝCH KU DŇU VZNIKU.
- NEODDELITEĽNOU SÚČASŤOU VYKRESOVEJ ČASTI SÚ DOKUMENTY TABUĽKOVÉHO CHARAKTERU A TECHNICKÉ SPRÁVY.
- VŠETKY DODÁVKY, PRÁCE A VÝKONY MUSIA SPĹŇAŤ TECHNICKÉ A KVALITATÍVNE PODMIENKY, KTORÉ URČUJÚ PLATNÉ SLOVENSKÉ ZÁKONY, NORMY, HYGIENICKÉ PREDPISY A NARIADENIA.
- DODÁVATEĽ STAVBY MUSÍ ČASŤ NA DODRŽIAVANIE MONTÁŽNYCH A TECHNOLOGICKÝCH POKYNOV PRÍSLUŠNÝCH VÝROBCOV STAVEBNÝCH PRVKOV A KONŠTRUKCIÍ UVEDENÝCH V TEJTO DOKUMENTÁCII.
- DODÁVATEĽ JE POVINNÝ SI RIADNE NAŠTUDOVAŤ DOKUMENTÁCIU
- PRED REALIZÁCIOU ŽIAMOČNÍCKYCH VÝROBKOV JE POTREBNÉ ZAMERAŤ SKUTOČNÉ ROZMERY PRÍSLUŠNÁJÚCICH KONŠTRUKCIÍ!
- OCELOVÉ KONŠTRUKCIE OPATRIŤ OCHRANNÝM NÁTEROVÝM SYSTÉMOM PROTI KOROZÍI
- ODTIEŇ RAL VID. JEDNOTLIVÉ PRVKY
- BEZ POŽIADAVKY NA POŽIARNU ODOLNOSŤ
- PRI KOTVENÍ DO PREFABRIKOVANÝCH KONŠTRUKCIÍ JE NUTNÉ ZOHĽADNIŤ SKUTOČNÚ POLOHU VYSTUŽE A ZAKÁZANÉ ZÓNY VŔTANIA

Pôvodná PD DUR: ing. Mgr. art. PAVOL ŠIMKO, ADF s.r.o.

Číslo rev.	Dátum	Opis revízie	Revíziu vykreslil	Vypracoval
03				
02	20.05.2022	Úpravy, zmeny a doplnenia dokumentácie pre účely realizácie diela II. a III. Etapy	Investor	Štelibasky
01	09.01.2019	Úprava oplotenia tribúny "D" - zmena počtu turniketov a brán		ING. PETER KŇAŽEK

Názov stavby: KOŠICKÁ FUTBALOVÁ ARÉNA

Miesto stavby: KOŠICE IV, KOŠICE - JUH; Kat.územie: Južné mesto, ul. Pri Prachárni

Stavebník: Košická futbalová aréna a.s., Tr. SNP 48/A, 040 11 KOŠICE

Generálny dodávateľ:

Objednávateľ dokumentácie: Košická futbalová aréna a.s., Tr. SNP 48/A, 040 11 KOŠICE

Projektový manažér	ING. ERIK HRNČIAR	Podpis:	
Hl. inžinier projektu	ING. ERIK HRNČIAR	Podpis:	
Vypracoval	JÁN ŠTELBASKÝ	Podpis:	
Kontroloval	ING. ROBERT SOKOL	Podpis:	
Zodp. projektant	ING. ERIK HRNČIAR	Podpis:	

Generálny projektant: HESCON s.r.o., NÁMESTIE SV. ANNY 20C/7269, 911 01 TRENČÍN, Tel.č.: +421 (0)32 651 5 700, WEB: www.hescon.sk

Autor projektu: ING. ARCH. CSABA AMBRUS, ADF s.r.o., ŠLAVIKOVSKÁ 12, 811 01 BRATISLAVA, Tel.č.: +421 (0)905 296 351, WEB: www.adf.sk

Projektant časti: HESCON s.r.o., NÁMESTIE SV. ANNY 20C/7269, 911 01 TRENČÍN, Tel.č.: +421 (0)32 651 5 700, WEB: www.hescon.sk

Oznaženie pare:

Stupeň	DOKUMENTÁCIA PRE REALIZÁCIU STAVBY
Časť PD	D1. DOKUMENTÁCIA STAVEBNÝCH OBJEKTOV A INŽINIERSKYCH SIETÍ
Objekt	SO 10.1 FUTBALOVÝ ŠTADIÓN I. až III. ETAPA
Profesia	100_ARCHITEKTONICKO-STAVEBNÉ RIEŠENIE TRIBÚN
Názov	OPLOTENIE PROMENÁDY POD TRIBÚNAMI - ČASŤ 2

Autorizačná pečiatka | Autorizačná pečiatka

Mierka: 1:20 | Formát: - | Dátum: 12/2018

Kód dokumentu

Číslo projektu / zákazky				Stavba		Stupeň		Časť PD		Objekt		Profesia		Číslo výkresu			Revízia
2	0	1	8	0	1	2	K	F	A	-	D	R	S	D	1	1	0. 1 1 0 0 8 8 0 6 0 2

V/S = 841 / 1189 (1.00m2)

Allplan 2017