


DET.9025 REZ

REV 01

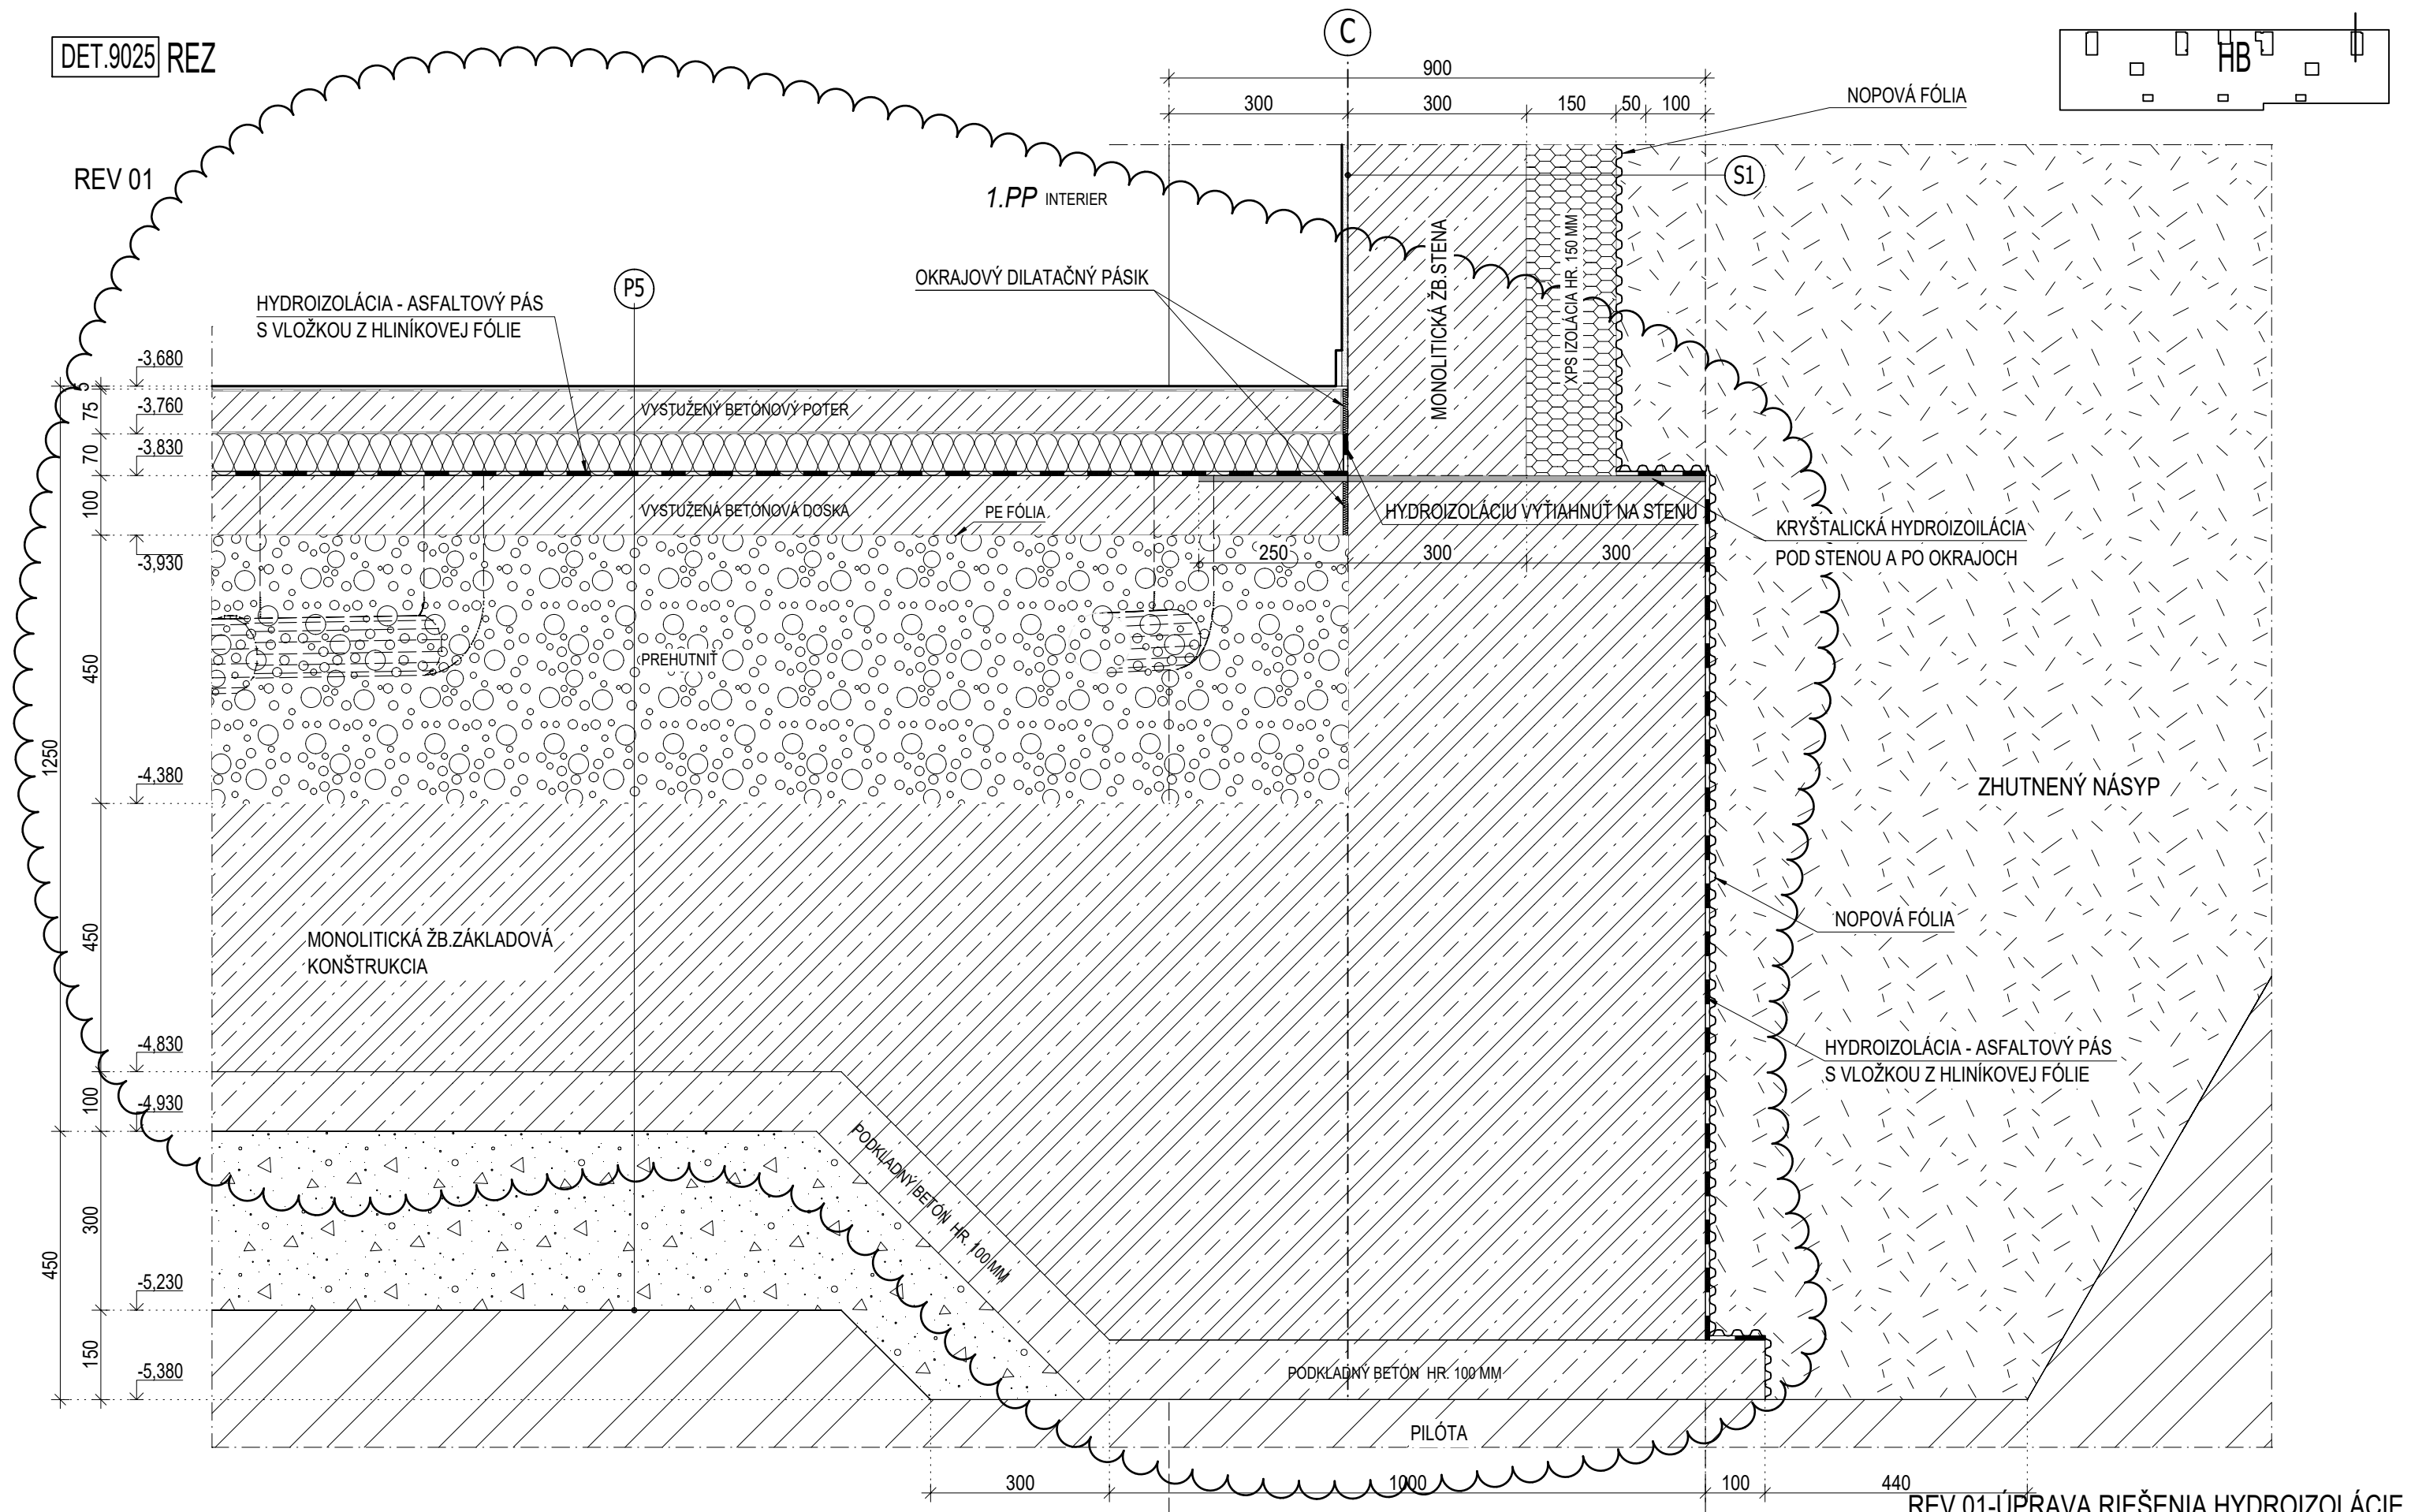

REV 01-ÚPRAVA RIEŠENIA HYDROIZOLÁCIE

| | | | | | | | | |
|--|--|--|--|---|---|---------------|------------------|----------------|
| INVESTOR | OBJEDNÁVATEĽ | GENERÁLNY PROJEKTANT | AUTOR PROJEKTU | VYPRACOVAL | NÁZOV VÝKRESU | ČÍSLO DETAILU | ČÍSLO PROJEKTU | REVÍZA |
| Košická futbalová aréna a.s., Tr. SNP 48/A 040 11 KOŠICE | Košická futbalová aréna a.s., Tr. SNP 48/A 040 11 KOŠICE |  HESCON ARCHITEKTONICKO INŽINIERSKA KANCELÁRIA |  adif s.r.o. | ING. OLIVER KRÁMSKY KONTROLOVAL ING. TIBOR PÁSTOR ZODPOVEDNÝ PROJEKTANT ING. ERIK HRNČIAR | HLAVNÁ BUDOVA DETAIL ZÁKLADOVÉHO PÁSU V AB NA OSI C | 9025 | 2018 - 012 | 01 |
| | | | | | | | DÁTUM 12/2018 | MIERKA 1:10 |